



Jrk nr	IKÕ ala Pos nr (plaanil)	Kinnistu registriosa number	Katastriüksuse tunnus, nimi ja sihtotstarve	Ala pindala ruutmetrites m ²
1.	Pos 1	13159650	33702:002:0226 11122 Ravila maantee Transpordimaa	26 m ²

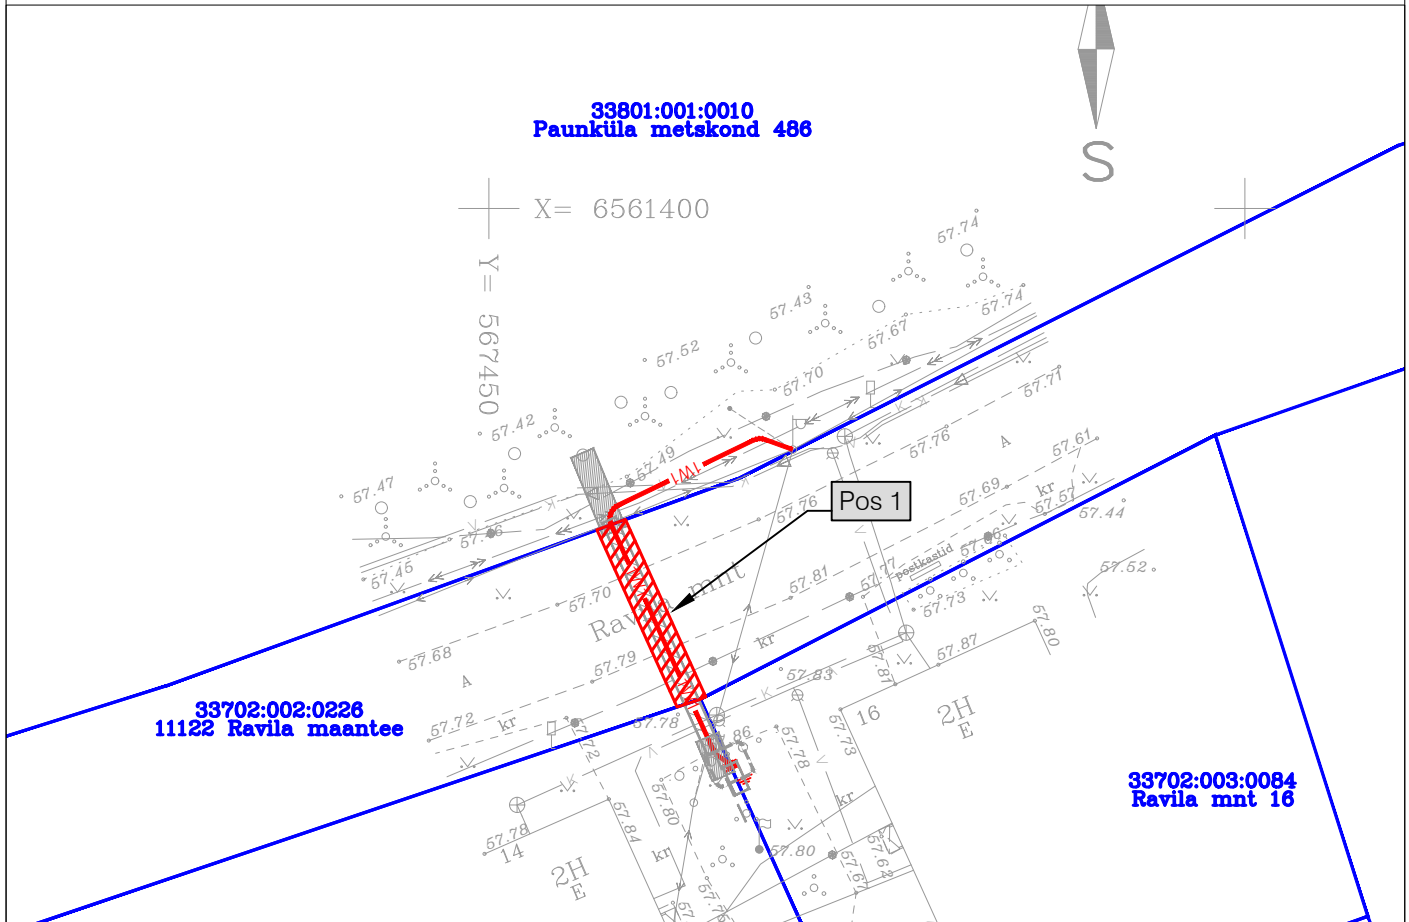

-  IKÕ seadmise ala
-  Kinnistu piir
-  0,4 kV maakaabelliin

Kaitsevöönd maakaabli korral 1 m mõlemale poole äärmistest kaablitest.
 Projekteeritava tehnovõrgu pikkus 13 m

FORMAAT A4 297 x 210 mm

Töö nimetus: Ravila mnt 14 ja 16 võrgu ümberehitus				Objekti aadress: Paunküla metskond 486, Ravila mnt 14, 16, 11122 Ravila maantee, Kose alevik, Kose vald			
Tellija Enefit Connect OÜ			Joonise nimetus: Isikliku kasutusõiguse seadmise plaan			 OÜ PLUVO EESTI Värvil tn 4, 10621 Tallinn, Eesti Tel. : (+372) 660 7008 Faks : (+372) 660 7008 e-mail : info@pluvo.ee www.pluvo.ee	
Kontrollis	I. Kozlov	04.03.24					
Koostas	I. Kozlov	04.03.24					
Töö nr:	PL21-30-6	Stadium:	TP	Versioon:	-	Joon. nr:	-
				Mõõtkava:	1:500	Faili nimi:	
							Maalepingud.dwg
							Leht:
							1/1