


Lisa keskkonnaministri käskkirjale „Isikliku kasutusõiguse seadmine Tihniku tänav T2 kinnisasjale “

Tallinn, Nõmme linnaosa, Tihniku tänav T2
katastriüksuse piiride ja isikliku kasutusõiguse ala skeem
(katastritunnus: 78401:101:2698; servituudi ese-gaasitorustik)

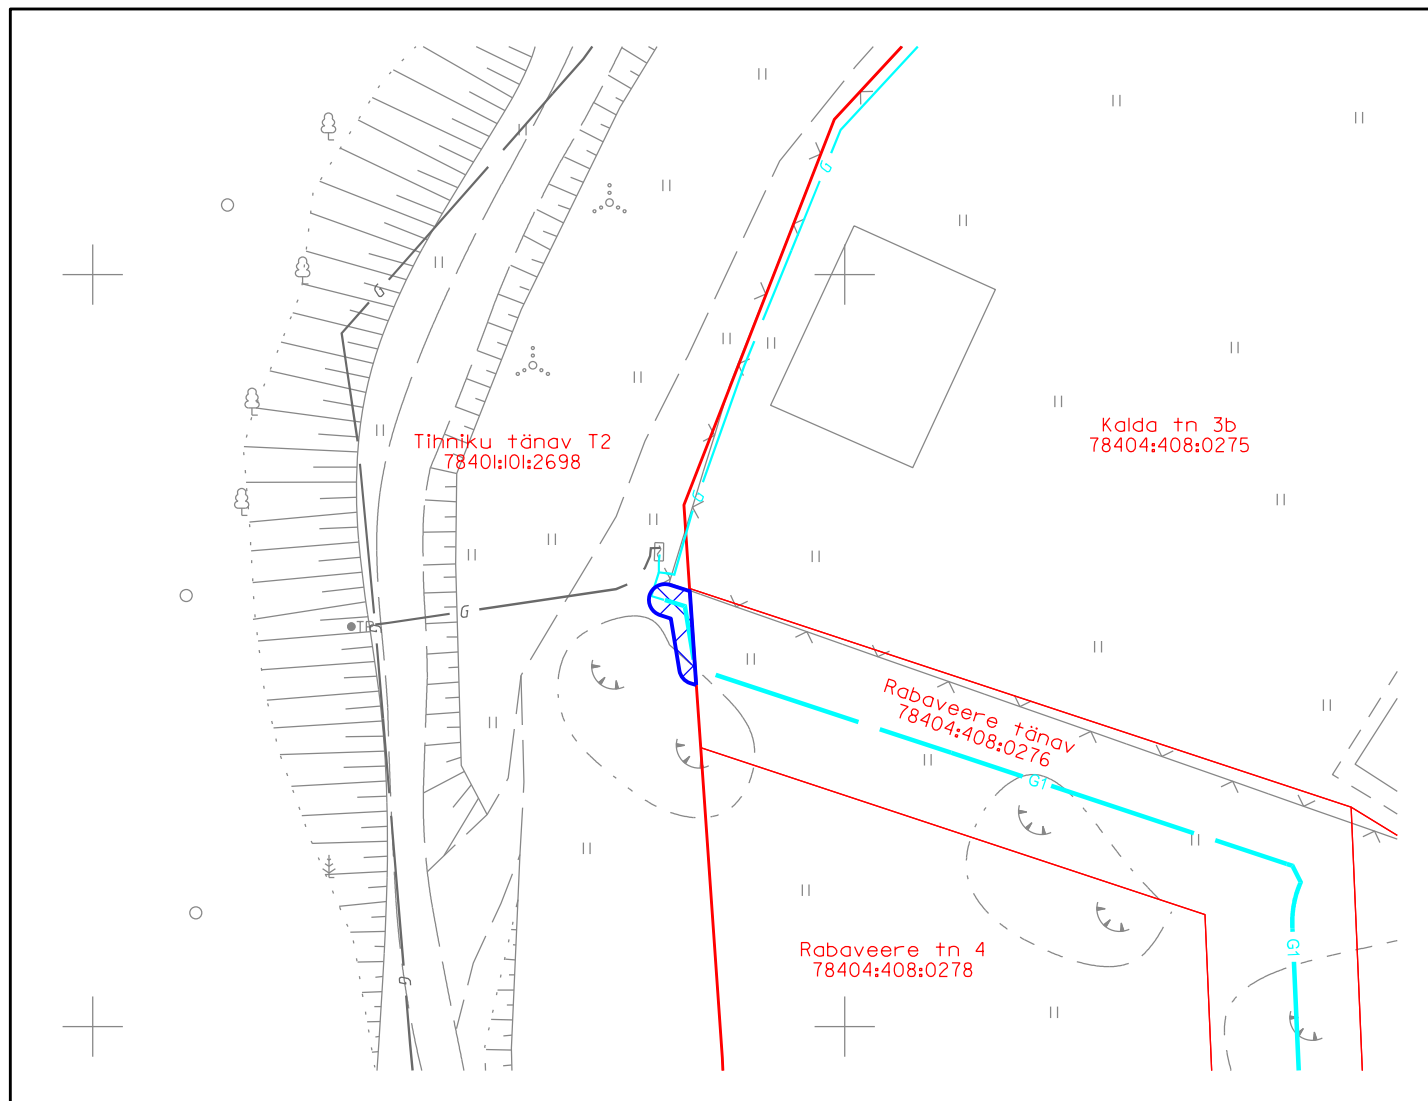

Katastriüksuse 78401:101:2698 piir



Isikliku kasutusõiguse ala 10m²



A kategooria gaasitorustik



Projekteeritud A kategooria gaasitorustik

1:500