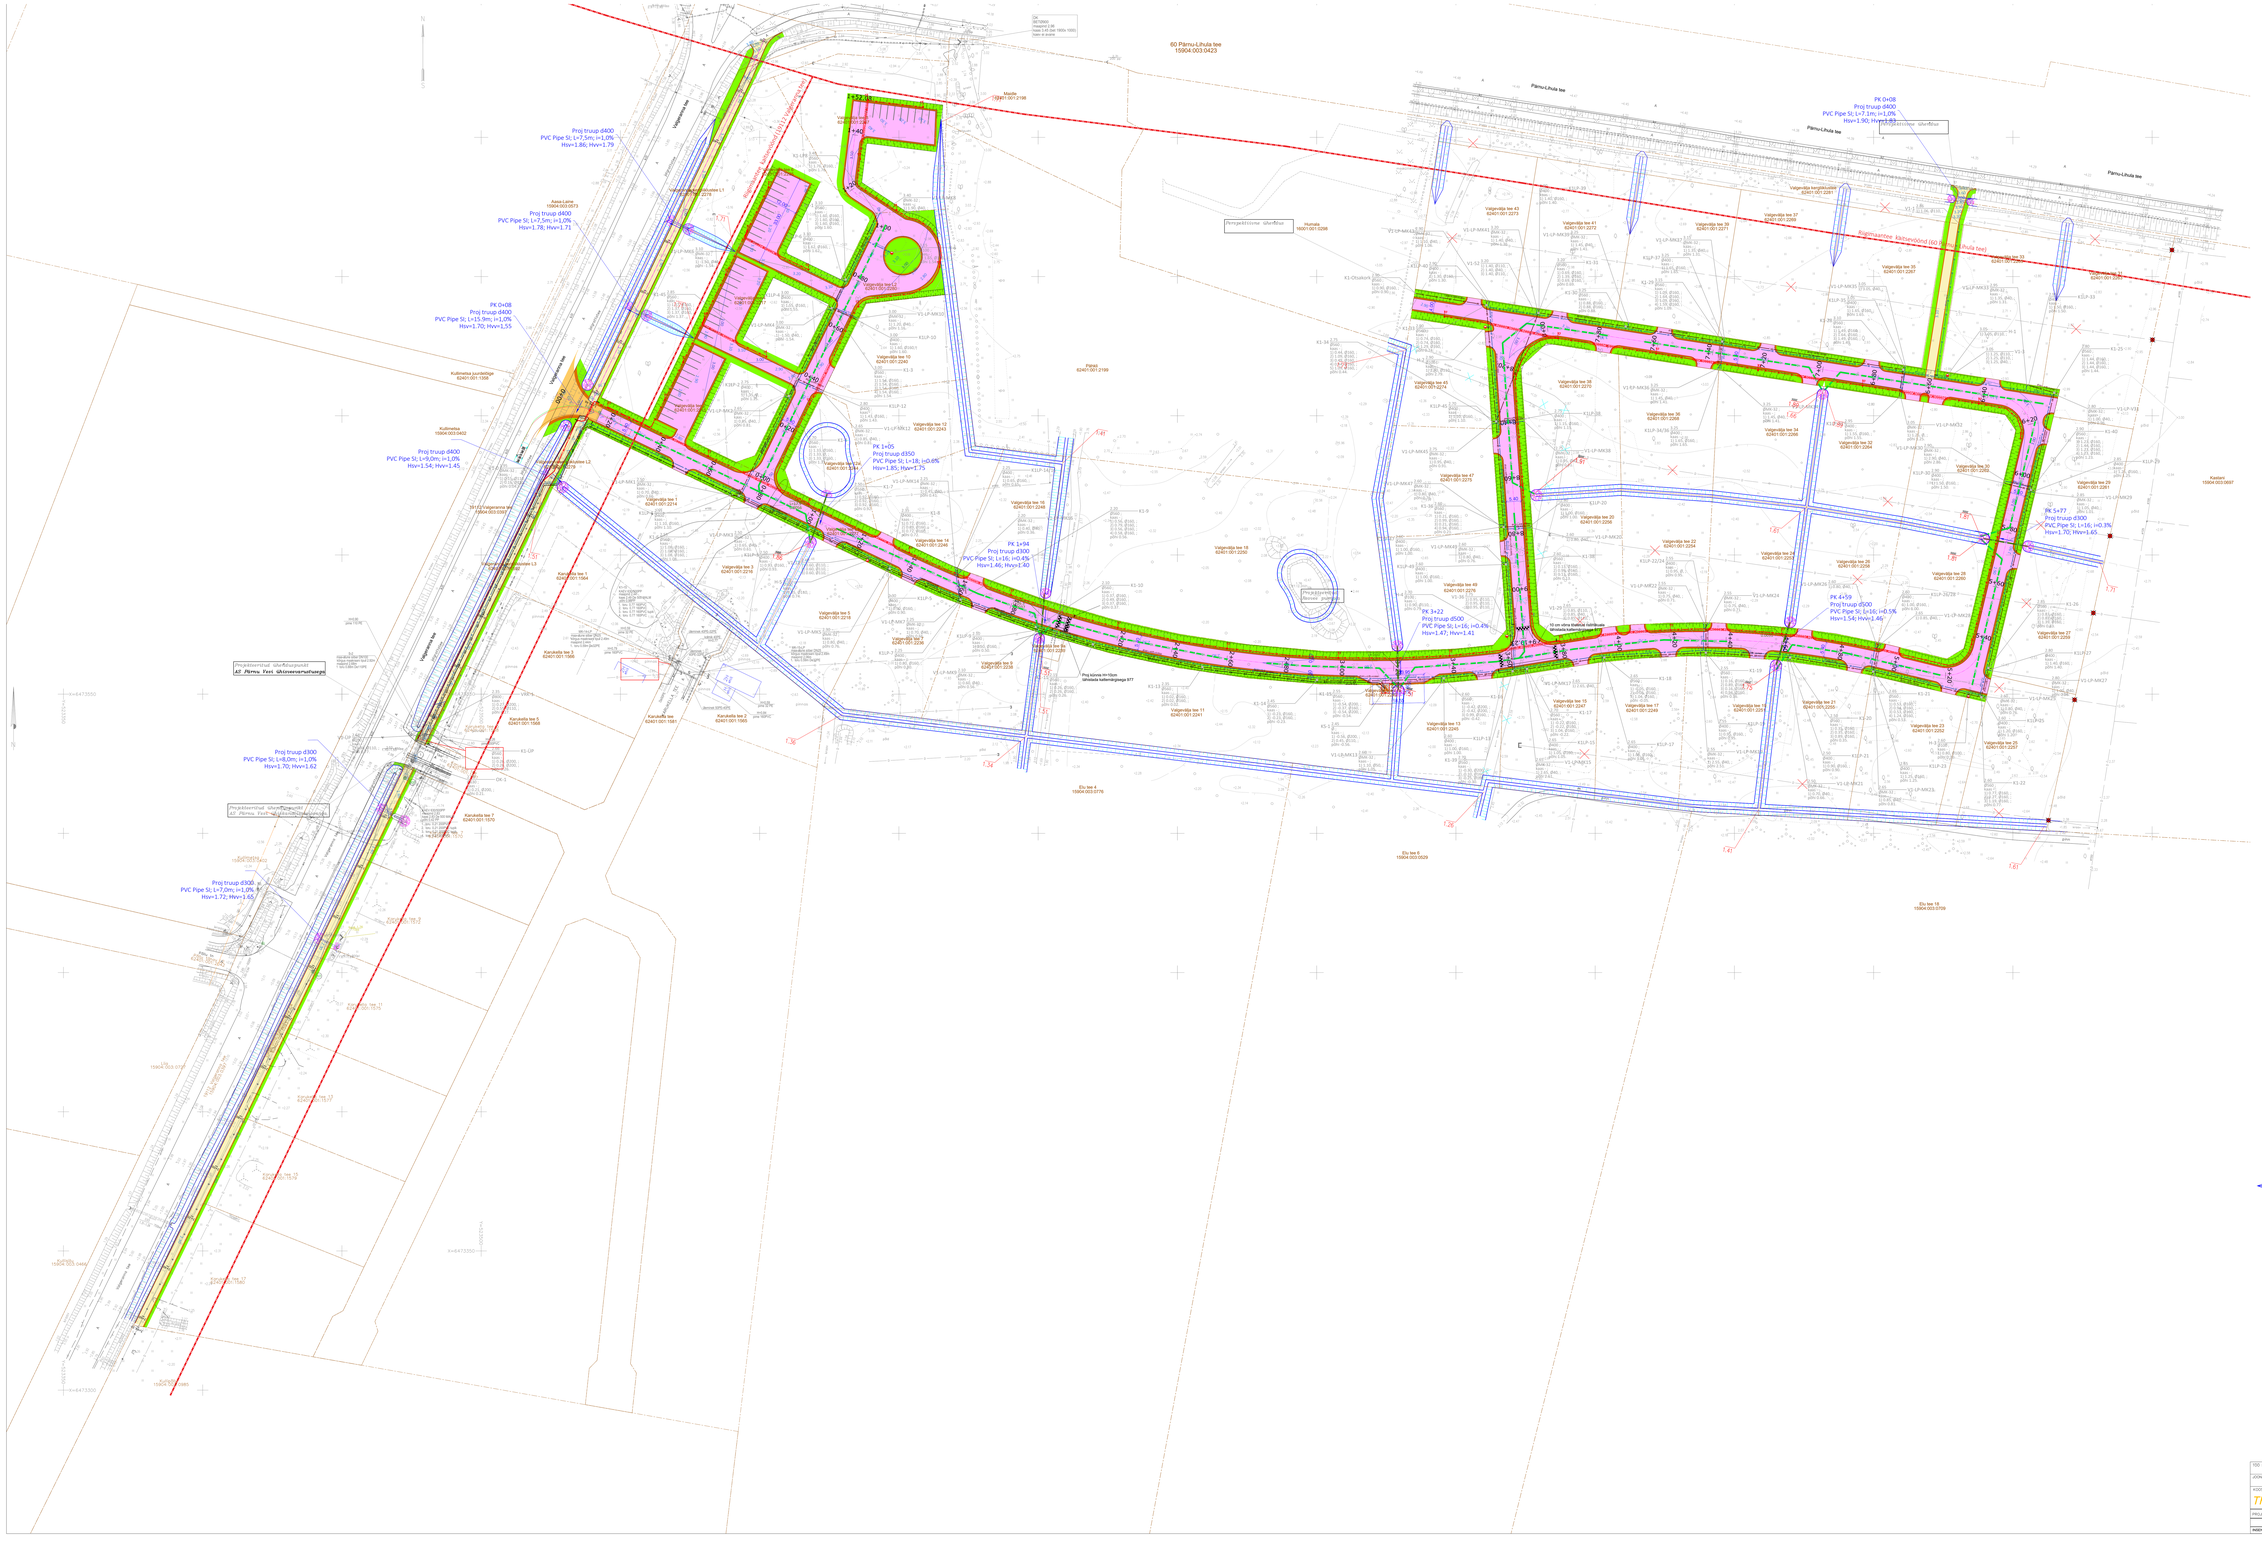
60 Pärnu-Lihula tee
15904 003 0423
Pärnu-Lihula tee
Valgeväija tee
Proj truup d400
PVC Pipe SL; L=7,5m; i=1,0%
Hsv=1.86; Hvv=1.79
Proj truup d400
PVC Pipe SL; L=7,5m; i=1,0%
Hsv=1.78; Hvv=1.71
PK 0+08
Proj truup d400
PVC Pipe SL; L=15,9m; i=1,0%
Hsv=1.70; Hvv=1.55
Proj truup d400
PVC Pipe SL; L=9,0m; i=1,0%
Hsv=1.54; Hvv=1.45
PK 1+05
Proj truup d350
PVC Pipe SL; L=18; i=0.6%
Hsv=1.85; Hvv=1.75
PK 1+94
Proj truup d300
PVC Pipe SL; L=16; i=0.4%
Hsv=1.46; Hvv=1.40
PK 3+22
Proj truup d500
PVC Pipe SL; L=16; i=0.4%
Hsv=1.47; Hvv=1.41
PK 0+08
Proj truup d400
PVC Pipe SL; L=7.1m; i=1,0%
Hsv=1.90; Hvv=1.83
PK 4+59
Proj truup d500
PVC Pipe SL; L=16; i=0.5%
Hsv=1.54; Hvv=1.46
PK 5+77
Proj truup d300
PVC Pipe SL; L=16; i=0.3%
Hsv=1.70; Hvv=1.65
Proj truup d300
PVC Pipe SL; L=8,0m; i=1,0%
Hsv=1.70; Hvv=1.62
Proj truup d300
PVC Pipe SL; L=7,0m; i=1,0%
Hsv=1.72; Hvv=1.65
Projekteerimise ulatus
AS Pärnu Veevärk ühisveevarustusega
Projekteerimise ulatus
AS Pärnu Veevärk ühisreoveekanalisatsiooniga
Projekteerimise ulatus
Projekteerimise ulatus
Projekteerimise ulatus