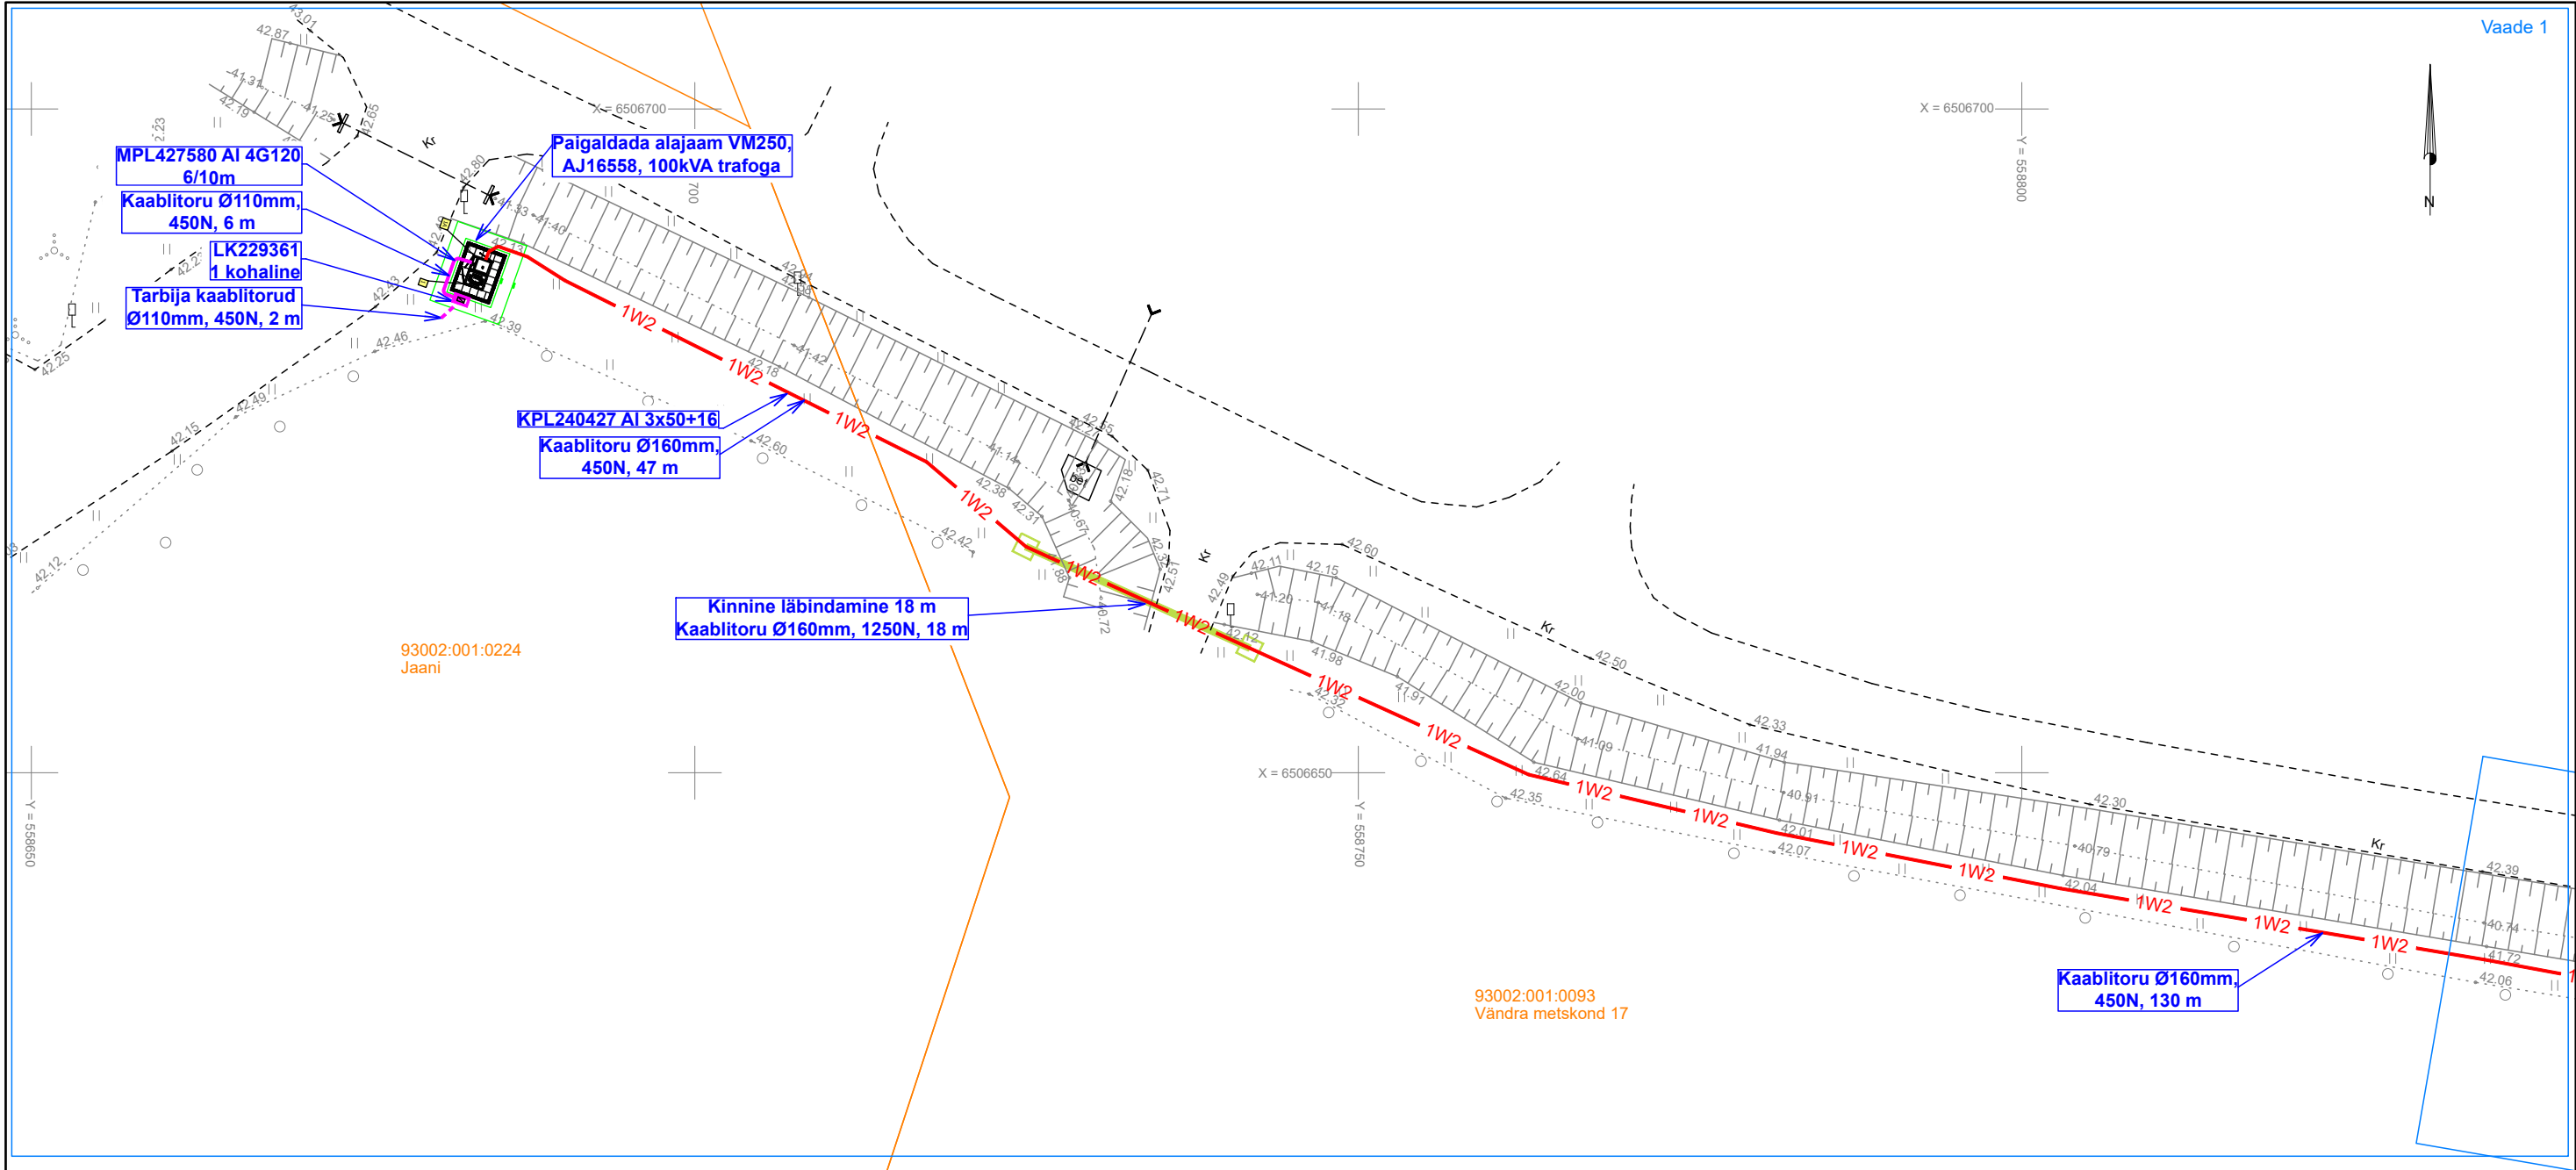


Projekt						Tellija		
Jaani kinnistu elektriliitumine Kobra küla Põhja-Pärnumaa vald Pärnu maakond						Elektrilevi OÜ		
Joonis						Joonise nr		
Asendiplaani vaated 1 ja 2						LC2666-1		
Projekteeris						Möötkava		
Karl M Põdsam						1:500		
Kontrollis						Staadium		
Projektijuht						Tööprojekt		
Keel						Leht		
EST						2		
Lehti						4		