


Olemasoleva maaparandusehitise Kirikumõisa (MS 2102370011081/ehitis 001) piiride korrigeerimise plaan

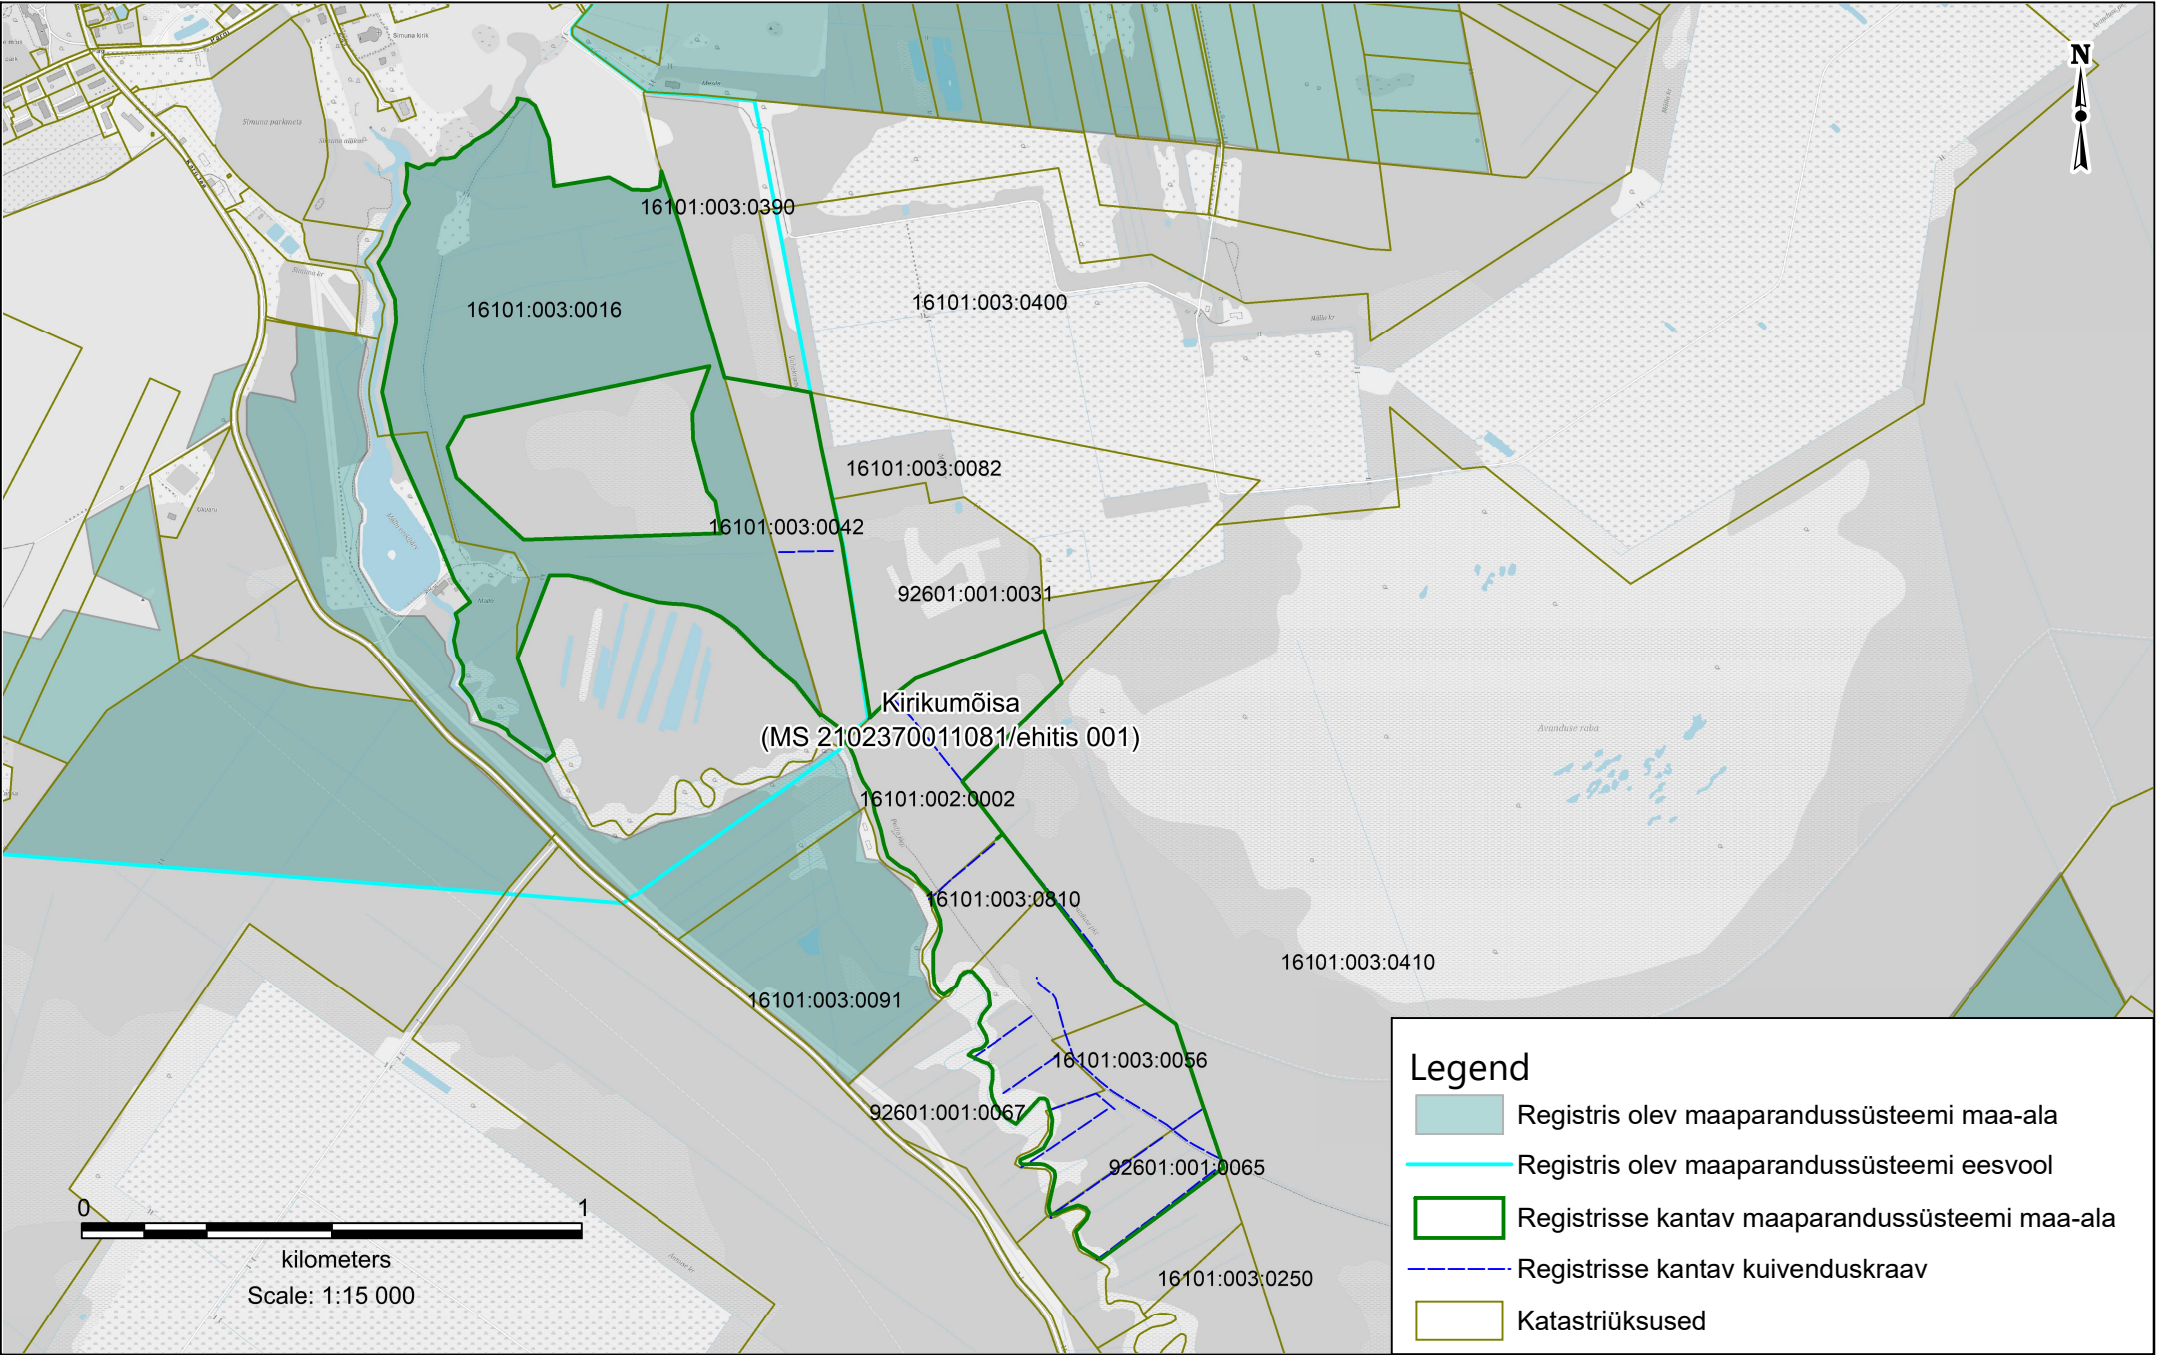

Koostaja: Janek Kivi, Põllumajandus- ja Toiduameti Ida regioon 13.05.2024
Maa-ameti WMS rakendus, 2024