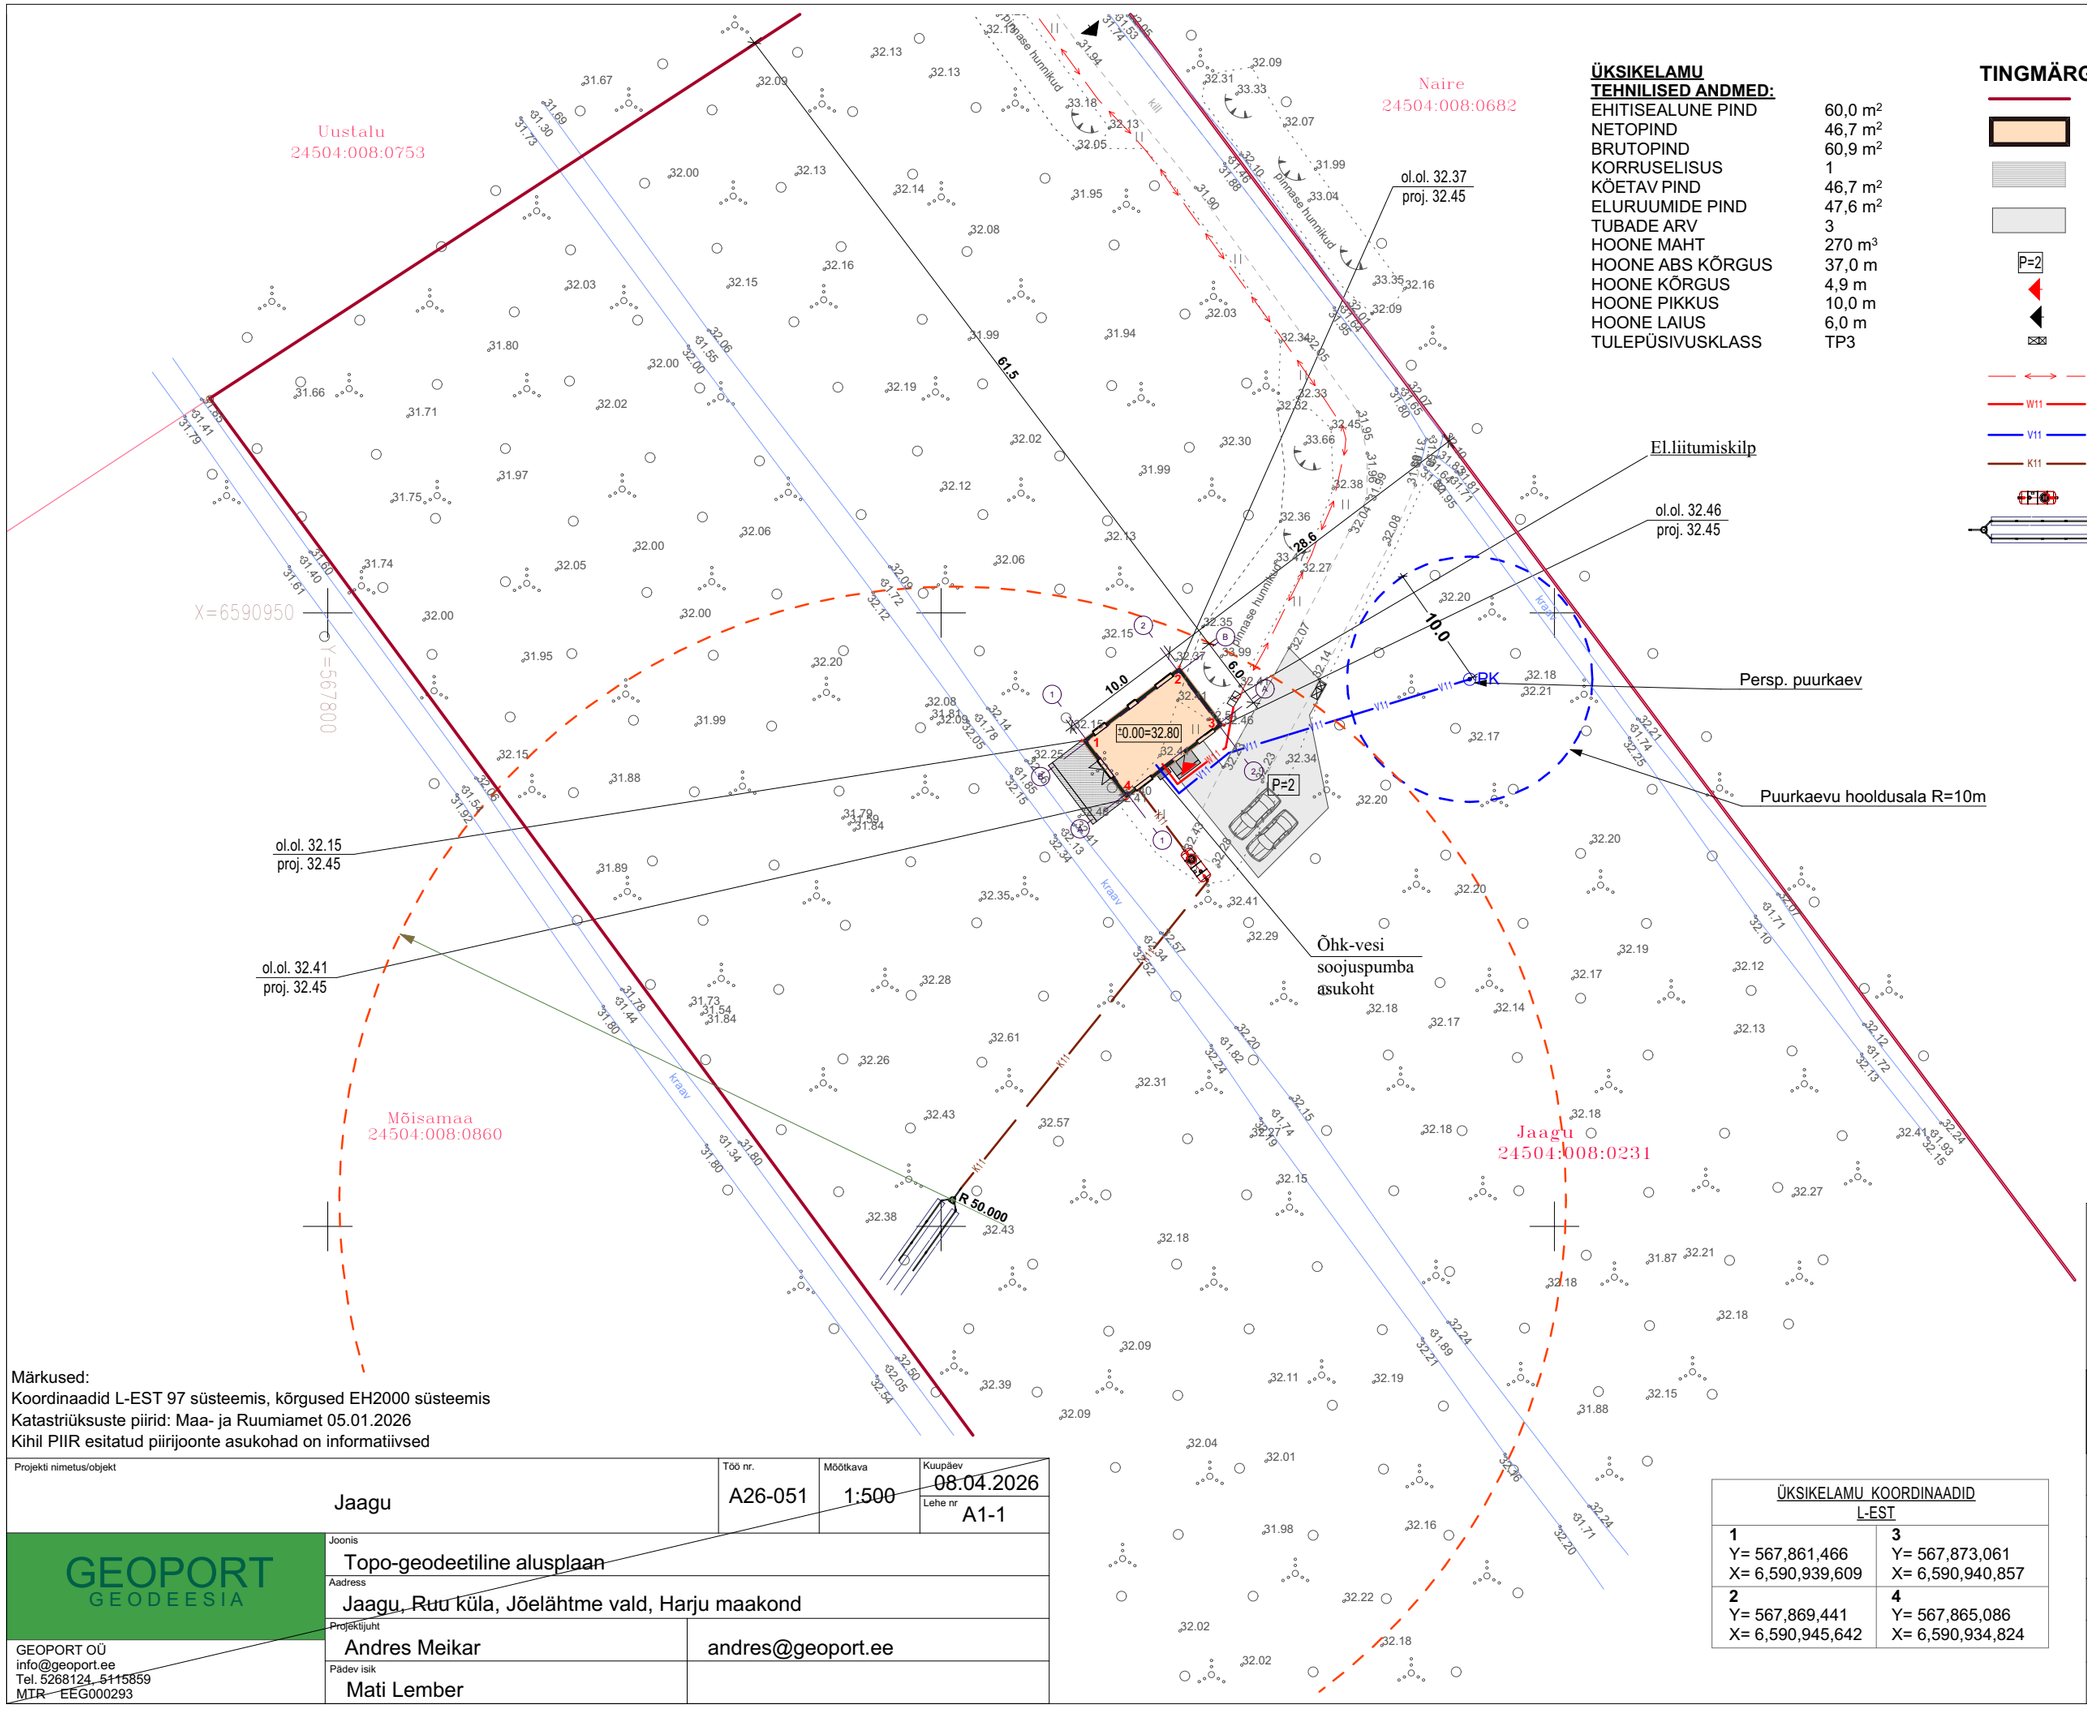


ÜKSIKELAMU TEHNILISED ANDMED:

EHITISEALUNE PIND	60,0 m²
NETOPIND	46,7 m²
BRUTOPIND	60,9 m²
KORRUSELISUS	1
KÖETAV PIND	46,7 m²
ELURUUMIDE PIND	47,6 m²
TUBADE ARV	3
HOONE MAHT	270 m³
HOONE ABS KÕRGUS	37,0 m
HOONE KÕRGUS	4,9 m
HOONE PIKKUS	10,0 m
HOONE LAIUS	6,0 m
TULEPÜSIVUSKLASS	TP3

TINGMÄRGID

- KRUNDIPIIR
- PROJEKT. ÜKSIKELAMU
- PROJEKT. PUITTERRASS
- PROJEKT. ASFALTKATTE
- P=2 — PARKIMISKOHTADE ARV
- PROJEKT. SISSEPÄÄS HOONESSE
- PROJEKT. SISSEPÄÄS KRUNDILE
- PROJEKT. PRÜGIKASTID (betoonalusel)
- OL.OL.EL.MP.KAABEL
- W11 — PROJEKT.EL.MP.KAABEL
- V11 — PROJEKT. VEETORU
- K11 — PROJEKT.KANALISATSIOONI TORU
- PERSP. BIOPUHASTI
- PESRP. IMBVÄLJAK

KRUNDI TEHNILISED ANDMED:

Tunnus	24504:008:0231
Lähiaadress	Jaagu
Asustusüksus	Ruu küla
Omavalitsus	Jõelähtme vald
Maakond	Harju maakond
Sihtotstarve	Elamumaa 100%
Pindala	22 795 m²
Tulepüsivusklass	TP3

Märkused:
Koordinaadid L-EST 97 süsteemis, kõrgused EH2000 süsteemis
Katastriüksuste piirid: Maa- ja Ruumiamet 05.01.2026
Kihil PIIR esitatud piirijoonte asukohad on informatiivsed

Projekti nimetus/objekt	Töö nr.	Mõõtkava	Kuupäev
Jaagu	A26-051	1:500	08.04.2026
			Lehe nr A1-1

GEOPORT GEODEESIA

GEOPORT OÜ
info@geoport.ee
Tel. 5268124, 5115859
MTR EEG000293

Joonis	Topo-geodeetiline alusplaan
Aadress	Jaagu, Ruu küla, Jõelähtme vald, Harju maakond
Projektijuht	Andres Meikar — andres@geoport.ee
Pädev isik	Mati Lember

ÜKSIKELAMU KOORDINAADID L-EST

1 Y= 567,861,466 X= 6,590,939,609	**3** Y= 567,873,061 X= 6,590,940,857
2 Y= 567,869,441 X= 6,590,945,642	**4** Y= 567,865,086 X= 6,590,934,824

MiHo OÜ
Arhitektuuribüroo
Reg.kood 11344754
Reg.nr EEP000998

Tallinn / Peterburi tee 2f
+372 56 642 338
kristina@miho.ee
miho.ee

Objekt	**Üksikelamu** Harju maakond / Jõelähtme vald / Ruu küla **Jaagu**
Joonis	ASENDIPLAAN
Projekti staadium	**Eelprojekt**
Arhitekt	**Kristina Sepp**
Vastutav arhitekt	**Kristina Sepp**
Töö nr. **44-26**	Mõõtkava **1:500**
Kuupäev **01/09/2026**	Leht **AR-4-01**