


# Isikliku kasutusõigusega seadmise ala plaan

## Ida-Viru maakond, Lüganuse vald, Sonda alevik

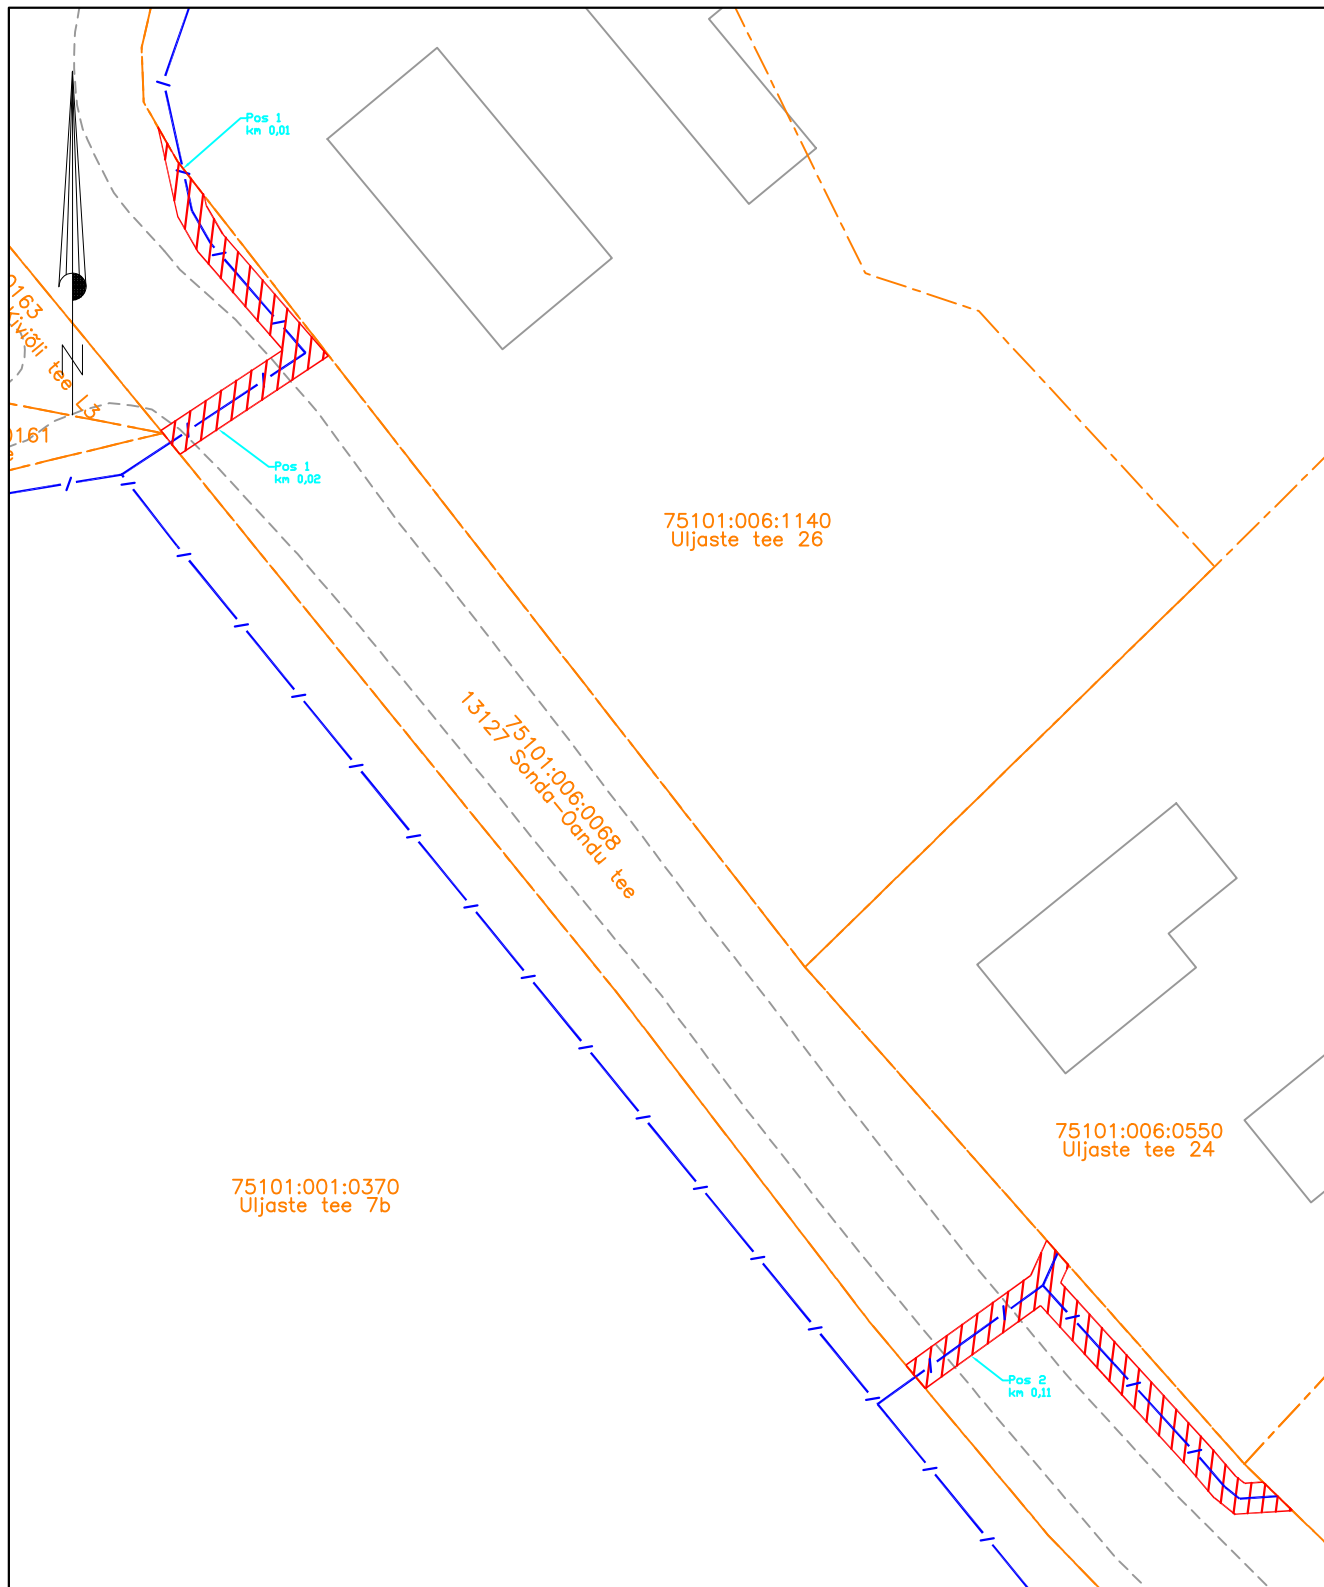

Jrk nr	IKÕ ala Pos nr (plaanil)	Kinnistu registriosa number	Katastriüksuse tunnus, nimi ja sihtotstarve;	Ala pindala ruutmeetrites m <sup>2</sup>
1.	Pos 1	8586950	75101:006:0068 13127 Sonda-Oandu tee Transpordimaa	52m <sup>2</sup>
2.	Pos 2	8586950	75101:006:0068 13127 Sonda-Oandu tee Transpordimaa	67 m <sup>2</sup>

Möötkava: M 1:500

- Lepingu objektiks oleva katastriüksuse piir
- Katastriüksuste piirid
- Sideehitis
- Kasutusõiguse ala (PARI ID 698359)