



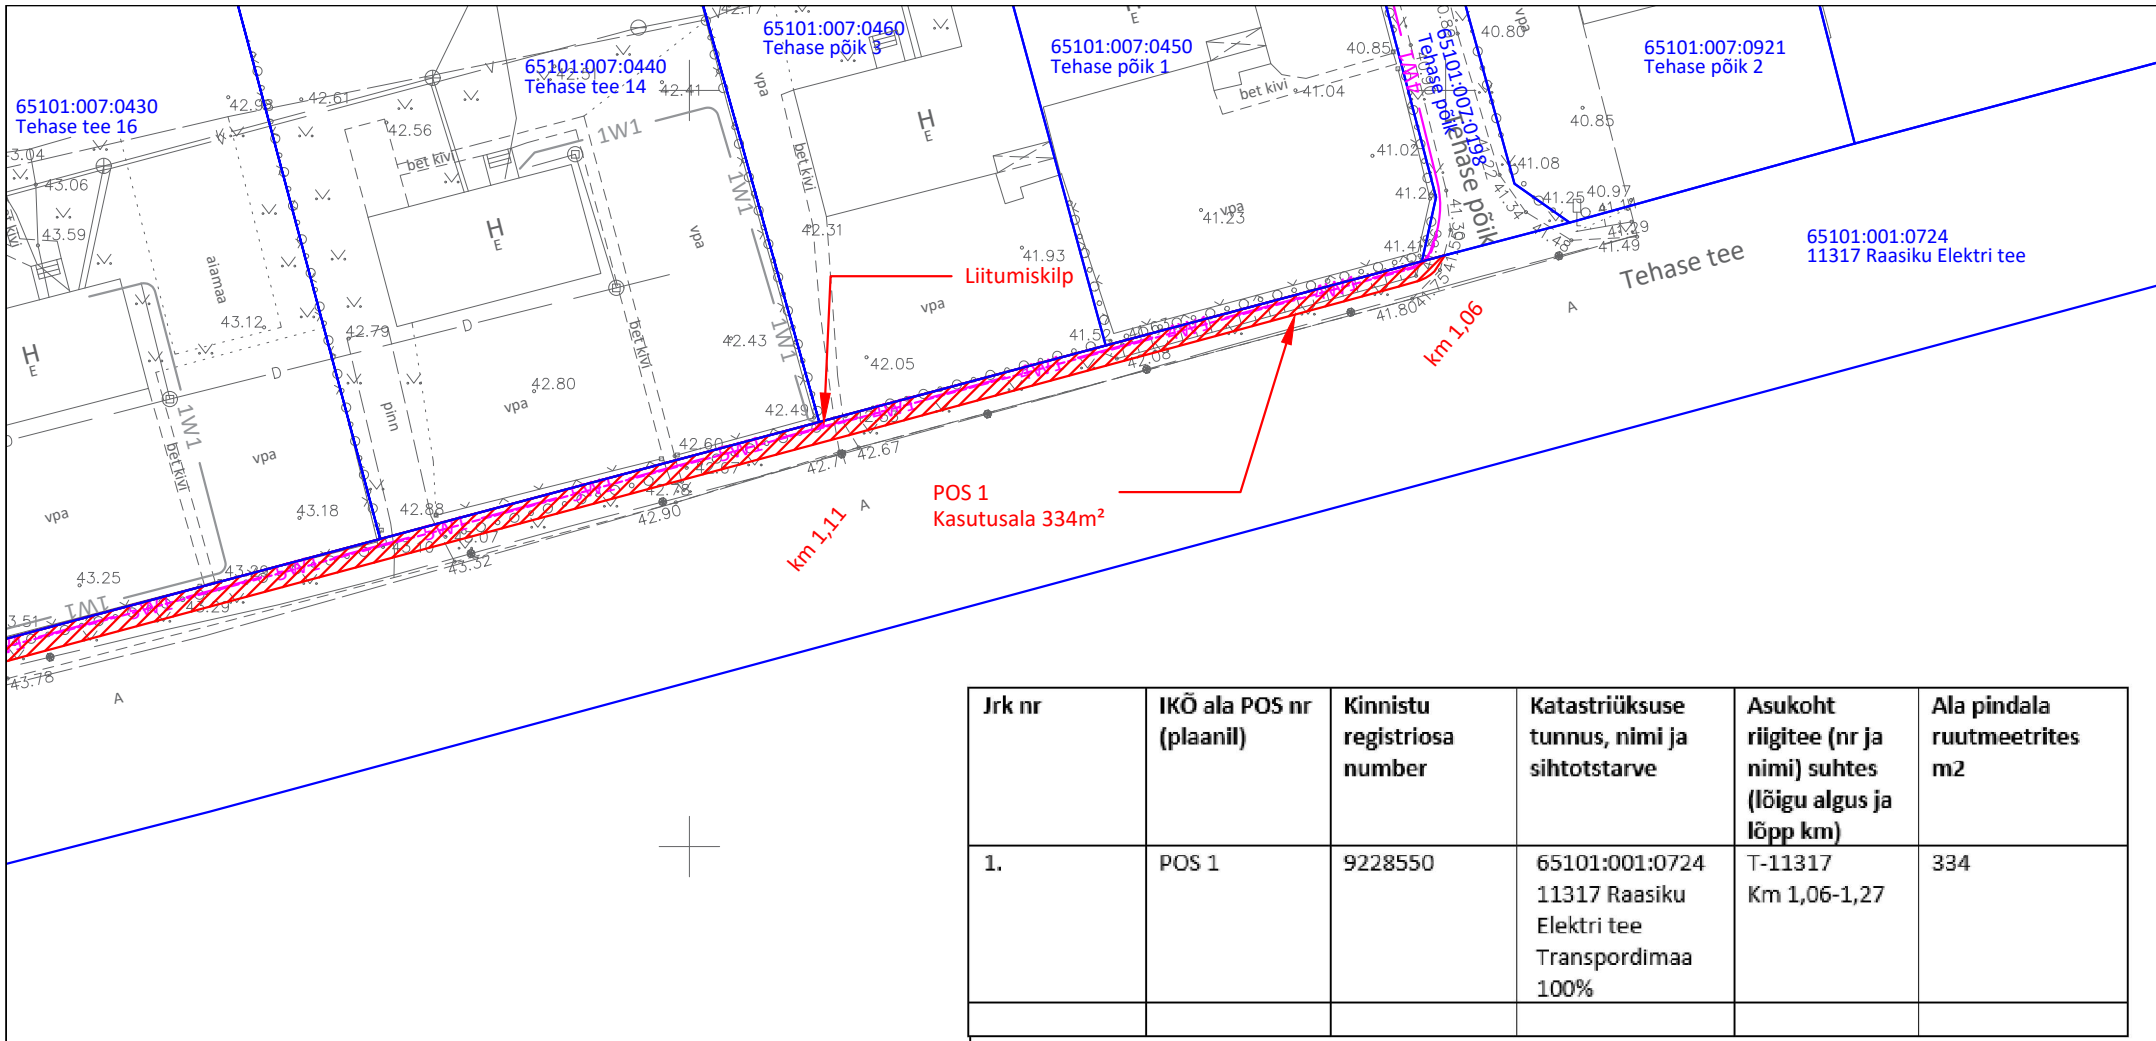

Jrk nr	IKÕ ala POS nr (plaanil)	Kinnistu registriosa number	Katastriüksuse tunnus, nimi ja sihtotstarve	Asukoht riigitee (nr ja nimi) suhtes (lõigu algus ja lõpp km)	Ala pindala ruutmeetrites m2
1.	POS 1	9228550	65101:001:0724 11317 Raasiku Elektri tee Transpordimaa 100%	T-11317 Km 1,06-1,27	334

Talumiskohustuse ala plaan
 11317 Raasiku Elektri tee; katastri number: 65101:001:0724;
 reg nr: 9228550; Raasiku alevik, Raasiku vald, Harju maakond.
 Trassi pikkus: 219m.
 Talumiskohustuse ala kokku ca 334m².
 Kaitsevööndid:
 1) Elektri maakaabelliini ja reservtoru kaitsevöönd on 1 m kaabli ja toru teljest mõlemale poole.
 2) Elektri liitumis- ja jaotuskilbi kaitsevöönd on 1 m kilbi väliservast.

Tingmärgid talumiskohustuse ala plaanil:

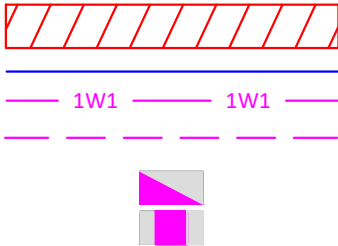

Talumiskohustuse ala
 Katastriüksuse piirid
 Projekteeritud 0,4 kV maakaabelliin
 Projekteeritud reservtoru
 Projekteeritud liitumiskilp
 Projekteeritud jaotuskilp