


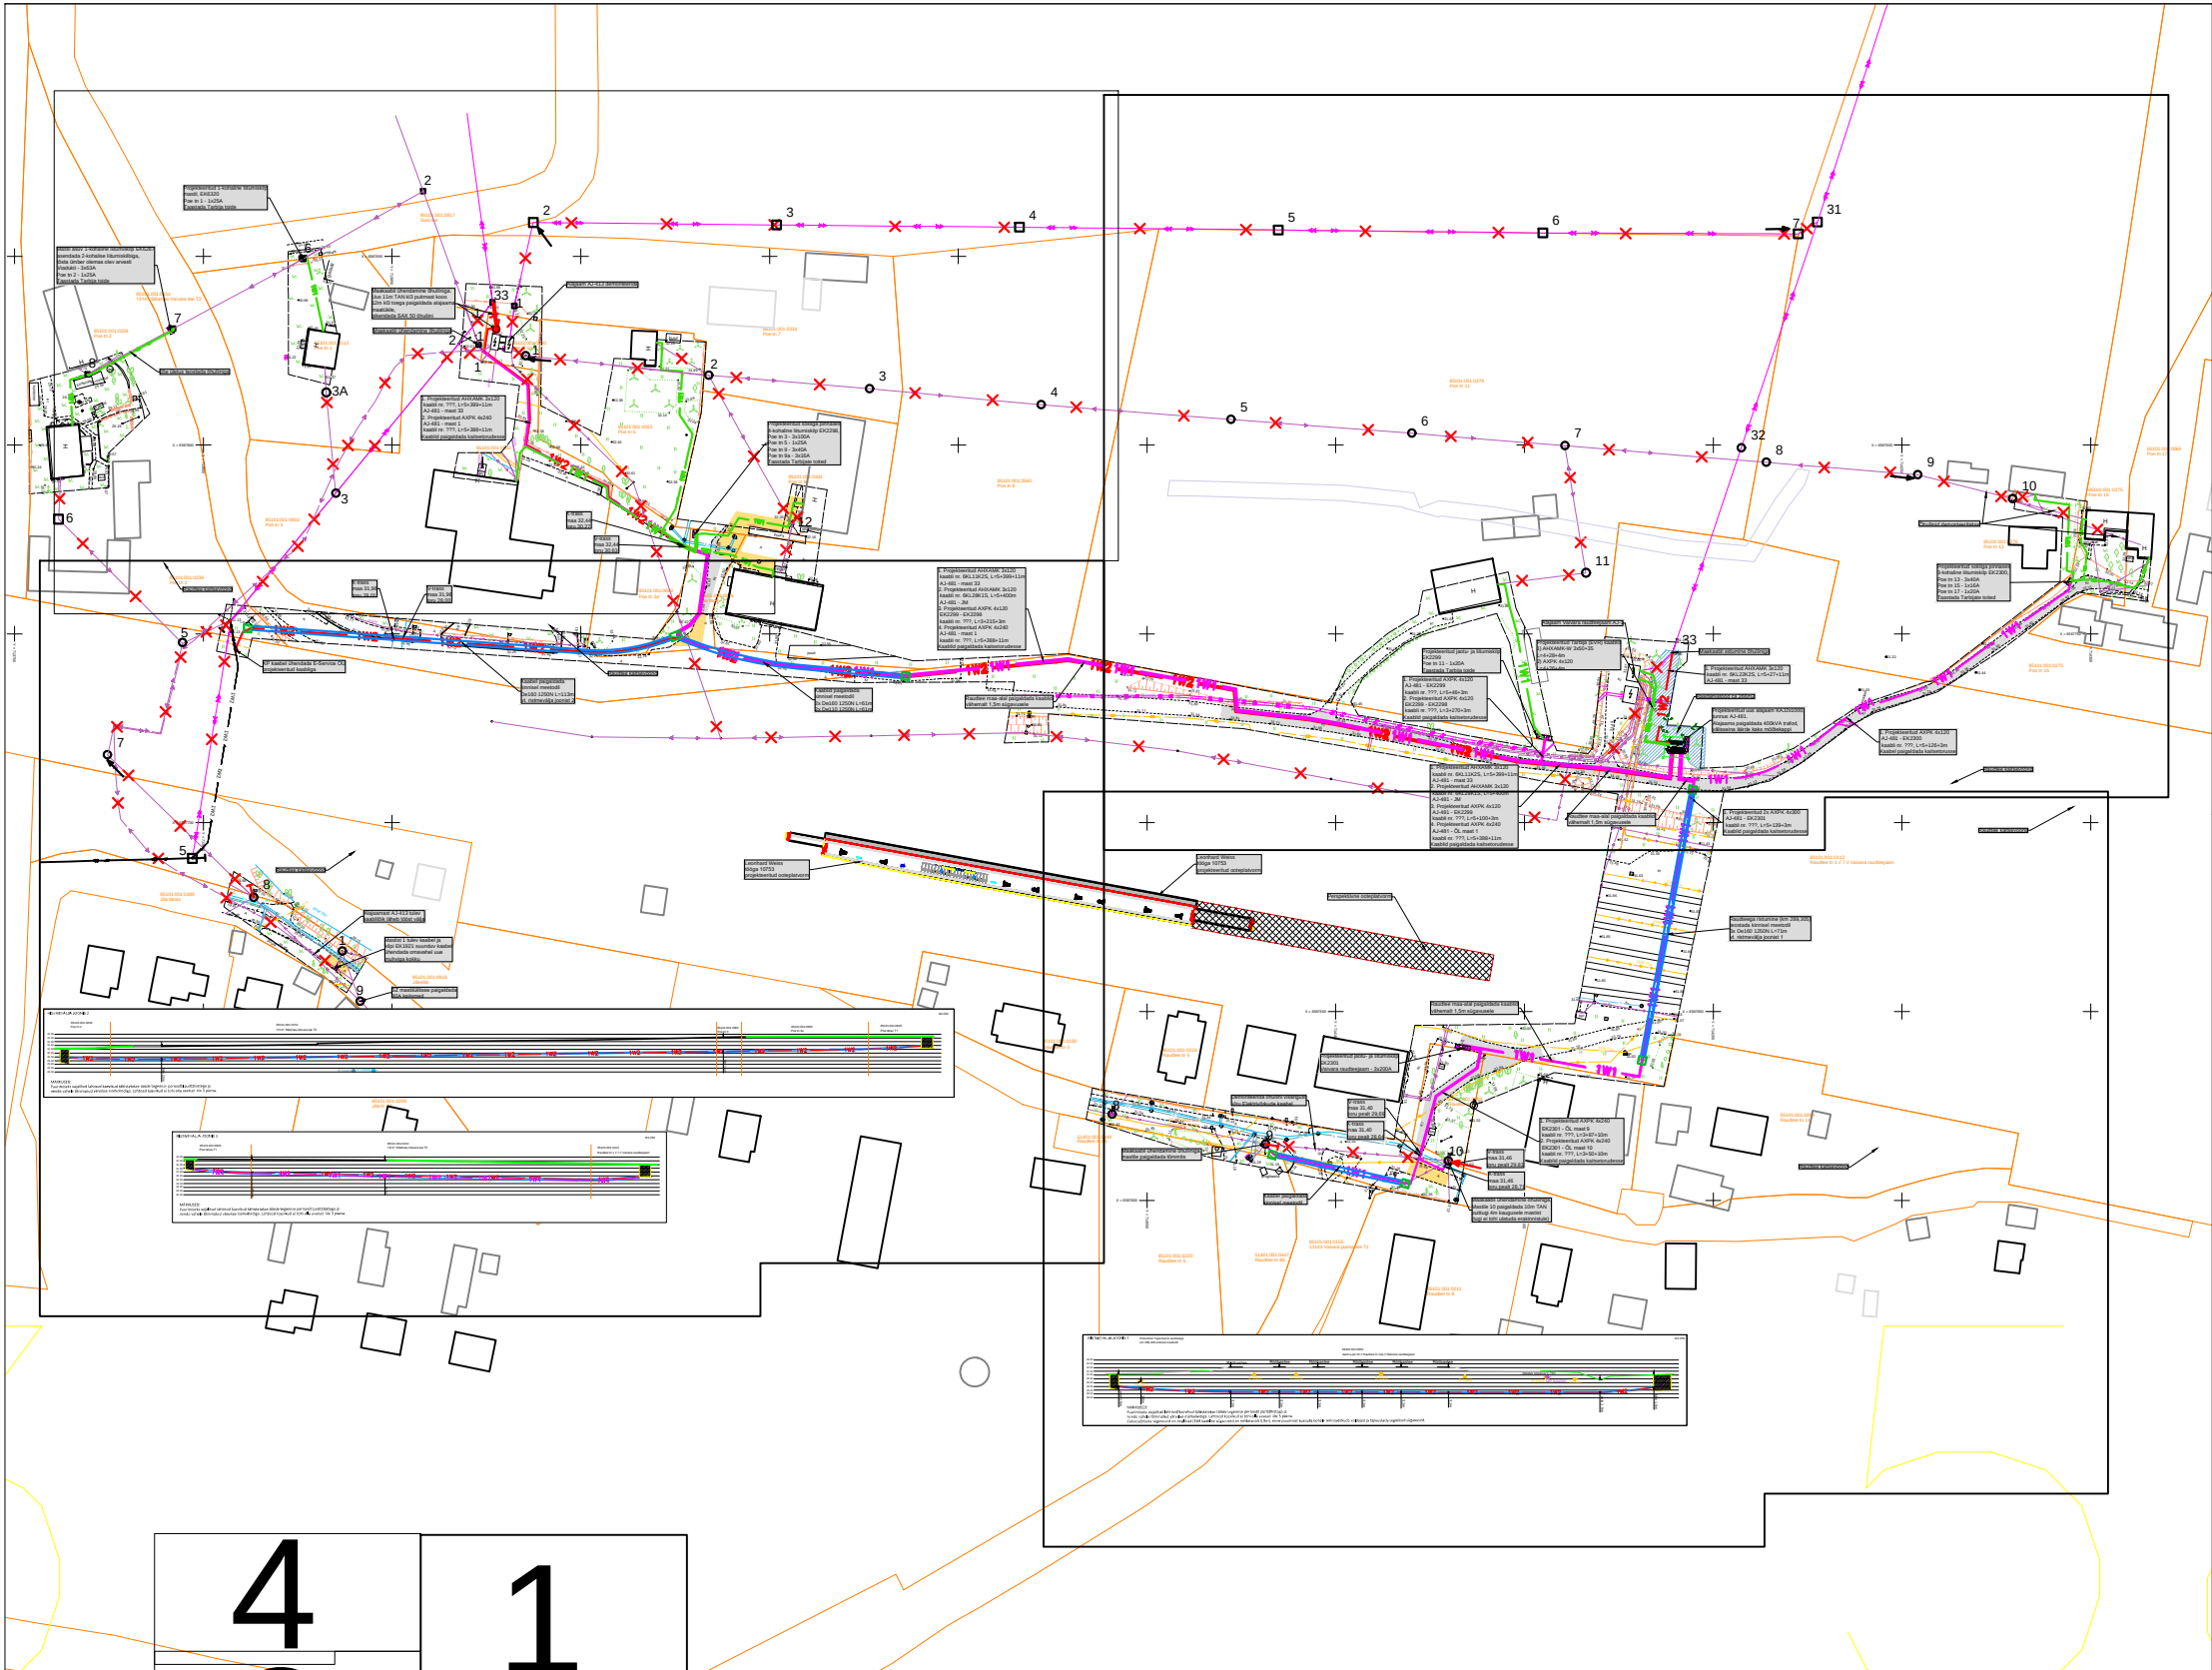

Tingmärgid asendiplaanil

- Olemasolev 6 kV maakaabel
- Olemasolev 0.4 kV maakaabel
- Olemasolev side valguskaabel
- Olemasolev sidetrass
- Olemasolev kanalisatsioonitrass
- Olemasolev veetrass
- Katastriüksuse piir
- Projekteeritud 6 kV kaablitrass
- Projekteeritud 0,4kV kaablitrass
- Projekteeritud 6 kV Tarbija kaablitrass
- Projekteeritud 0,4kV Tarbija kaablitrass
- Projekteeritud maandus
- Projekteeritud jaotus- ja liitumiskilp
- Projekteeritud komplektalajaam
- Projekteeritud kaitsetoru
- Kinnisel meetodil paigalduse kaeviv
- Demonteeritav/tööst väljaminev vörk
- Asfaltkatte taastamine
- Kruuskatte taastamine
- Puitmast
- Masti tugi ja tõmmit

SÕIDUTEE ALL
mehhaniline lahtine kaev, (enam kui üks kaabel kaevikus ja torus)

TEEMAAL HALJASALA ALL
mehhaniline lahtine kaev, (enam kui üks kaabel kaevikus ja torus)

1-kihiline asfaltkatttega sõidutee kate taastamine

- asfaltbetoon AC 12 surf h= 7 cm
- kilustikalus h= 20 cm
- drainiikiht - kruus- või keskliivast (2,0 m/ööp) h= 20 cm
- täielikult (võtab filtratsioonimoodul vähemalt 0,5 m/ööpäeva)

Kruuskatte taastamine

- purustatud kruus fr 0...32 segu 3, h= 20cm
- kruusalus h= 20 cm
- liiv (põuav filtratsioonimoodul vähemalt 0,5 m/ööpäeva)

Kilustikkatte taastamine

- purustatud kilustik (maksimaalne fraktsiooni suurus 20 mm) h= 10 cm
- jämedateraline kilustik h= 10 cm
- täielikult (võtab filtratsioonimoodul vähemalt 0,5 m/ööpäeva)

4
3
1
2

Märkused:

- Projekt on teostatud digitaliseeritud alusplaani vastavalt Viru Elektrivõrgud OÜ poolt väljastatud projekteerimisülesandele nr 6.42/25.
- Kaablite ja elektriseadmete paigaldamisel järgida kehtivates normdokumentides sätestatud ja valmistajatehase nõudeid. Normdokumentide nimekirja vt. seletuskirjast.
- Enne ehitustööde algust tuleb projekteeritud kaablitrassi asukoht looduses maha märkida.
- Maakaabel paigaldada teemaa-alal minimaalselt 1,0 m sügavusele, haljasalal minimaalselt 0,7 m sügavusele, raudtee maal 1.5m sügavusele kui pole viidatud teisiti.

Ristumised teiste kommunikatsioonidega vt. seletuskirjast.

Tellija:		STRUMTEC	Address: Päevalille tn 2-2 Ülenurme alevik, Kambja vald Tartumaa 61714	Kuupäev: 10.12.2025
Viru Elektrivõrgud OÜ				
Töö nimetus:	Vaivara raudteejaama elektriliitumine Vaivara küla, Narva-Jõesuu linn, Ida-Virumaa. Tööprojekt.	Reg nr: 12688881	Töö nr: 25-92	
Joonise nimetus:	Üldasendiplaan	Telefon: +372 5534119	Joon nr: 00Y	
		e-mail: jaanus@stromtec.ee	Mõõtkava: 1:2000	
		Projekteeris: Tarmo Tiits 55699792		
		Kontrollis: Jaanus Kaldoja		

Geodeetilise alusplaani andmed

Kirjanurk OÜ töö nr. 14317G
Koostatud 03.12.2025
Kõrgused EH2000 süsteemis
Koordinaadid L-EST97 süsteemis