


Fail: S:\Joonised projektid\Ajutine liikluskorraldus\DWG skeemid\2024\13512_TP_TL-1_T10_Risti-Virtsu-Kuivastu-Kuressaare-Väike_väin_km7,534-8,254.dwg

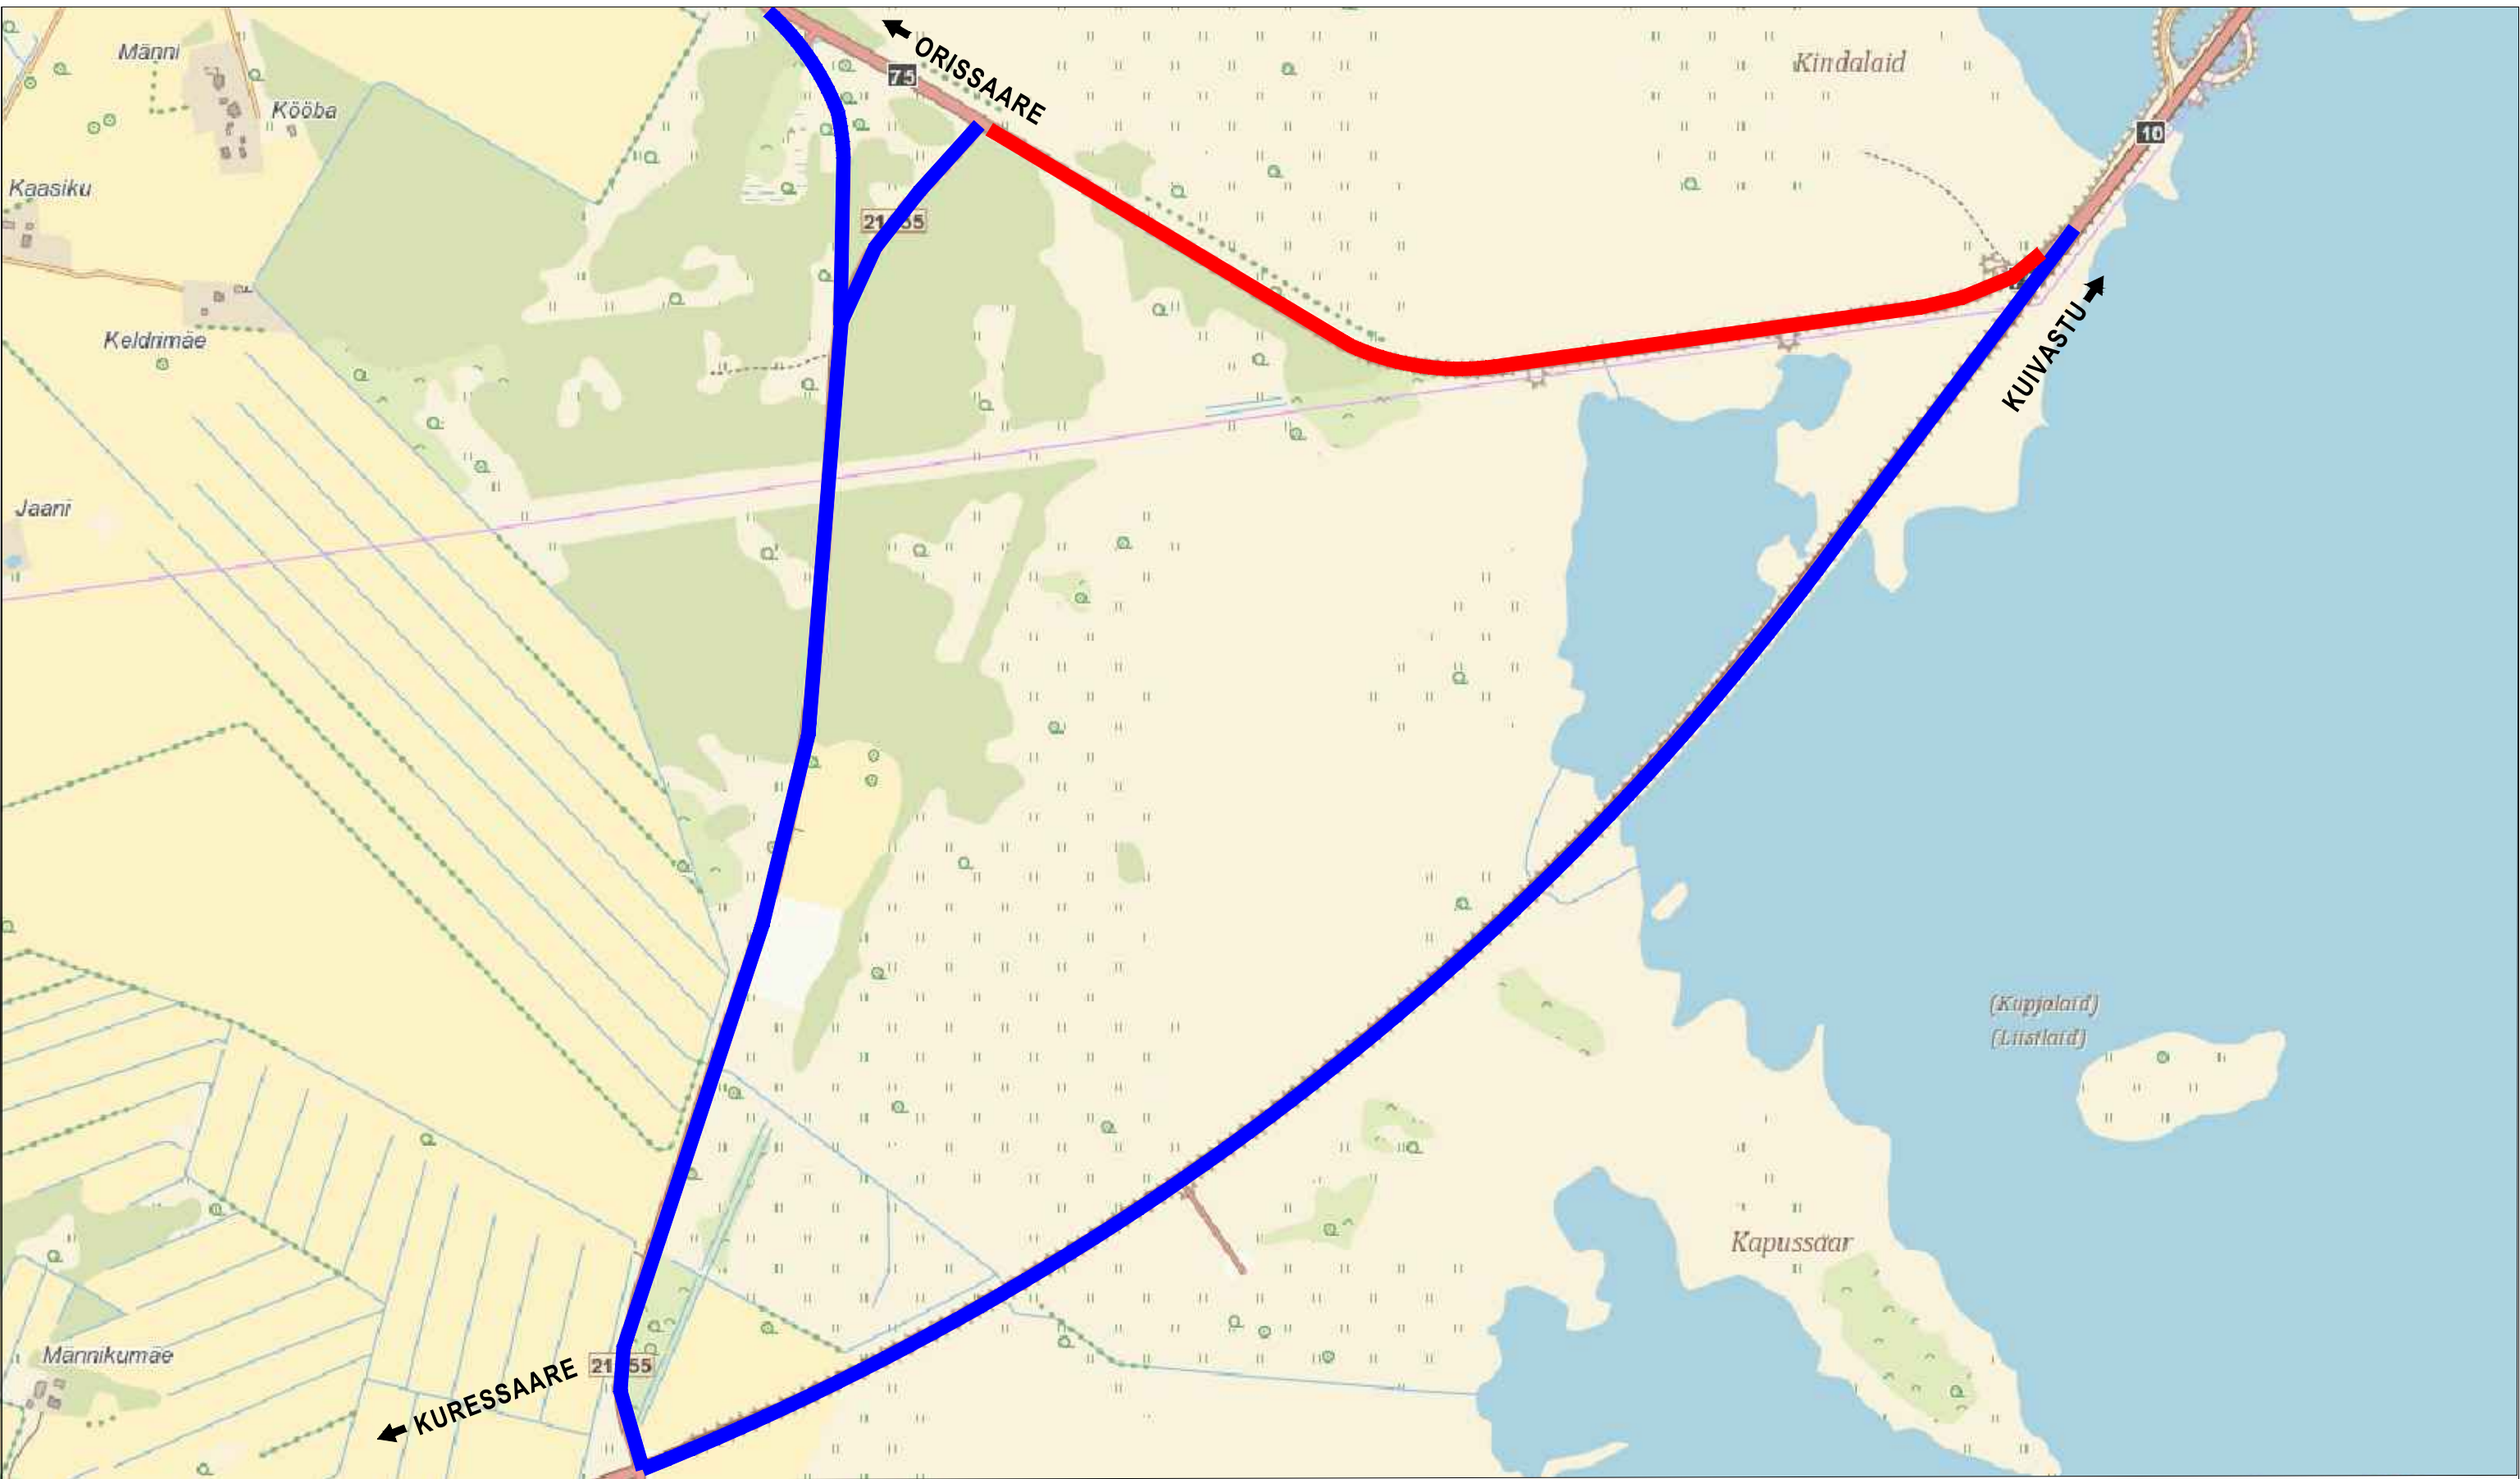

- Märkused:**
- 1. Enne joonisel toodud liikluskorraldusvahendite paigaldamist kooskõlastada joonis Transpordiametis.
 - 2. Töötsooni tähistamisel lähtuda Majandus- ja taristuministri määrusest nr 43 "Nõuded ajutisele liikluskorraldusele".

Suletud teelõik

Ümbersõidumarsruut

<div><div><div>SIGNAAL</div><div><div>AS Signaal TM</div><div>Liimi 3, Tallinn 10621</div><div>Tel 656 3532</div><div>signaal@signaal.ee</div><div>ELK000009, EEP002572</div></div></div></div>		Joonis	Ajutise liikluskorralduse joonis			
		Projekt	Teekatte taastusremont riigiteedel nr. 10 ja 75			
Projekteerija	C.Müür		Asukoht	T10 Risti - Virtsu - Kuivastu - Kuressaare km 88,322-88,545 T75 Tumala - Orissaare - Väike väin km 7,534-8,254		
Assistent	M.Põiklik					
	Tel. 53 268 672		Tellija	ALTOS TEED OÜ		
Kuupäev			Töö nr	Staadium	Joonise nr [nr-leht(lehti)]	
29.04.2024			13512	Tööprojekt	TL-1-1(4)	