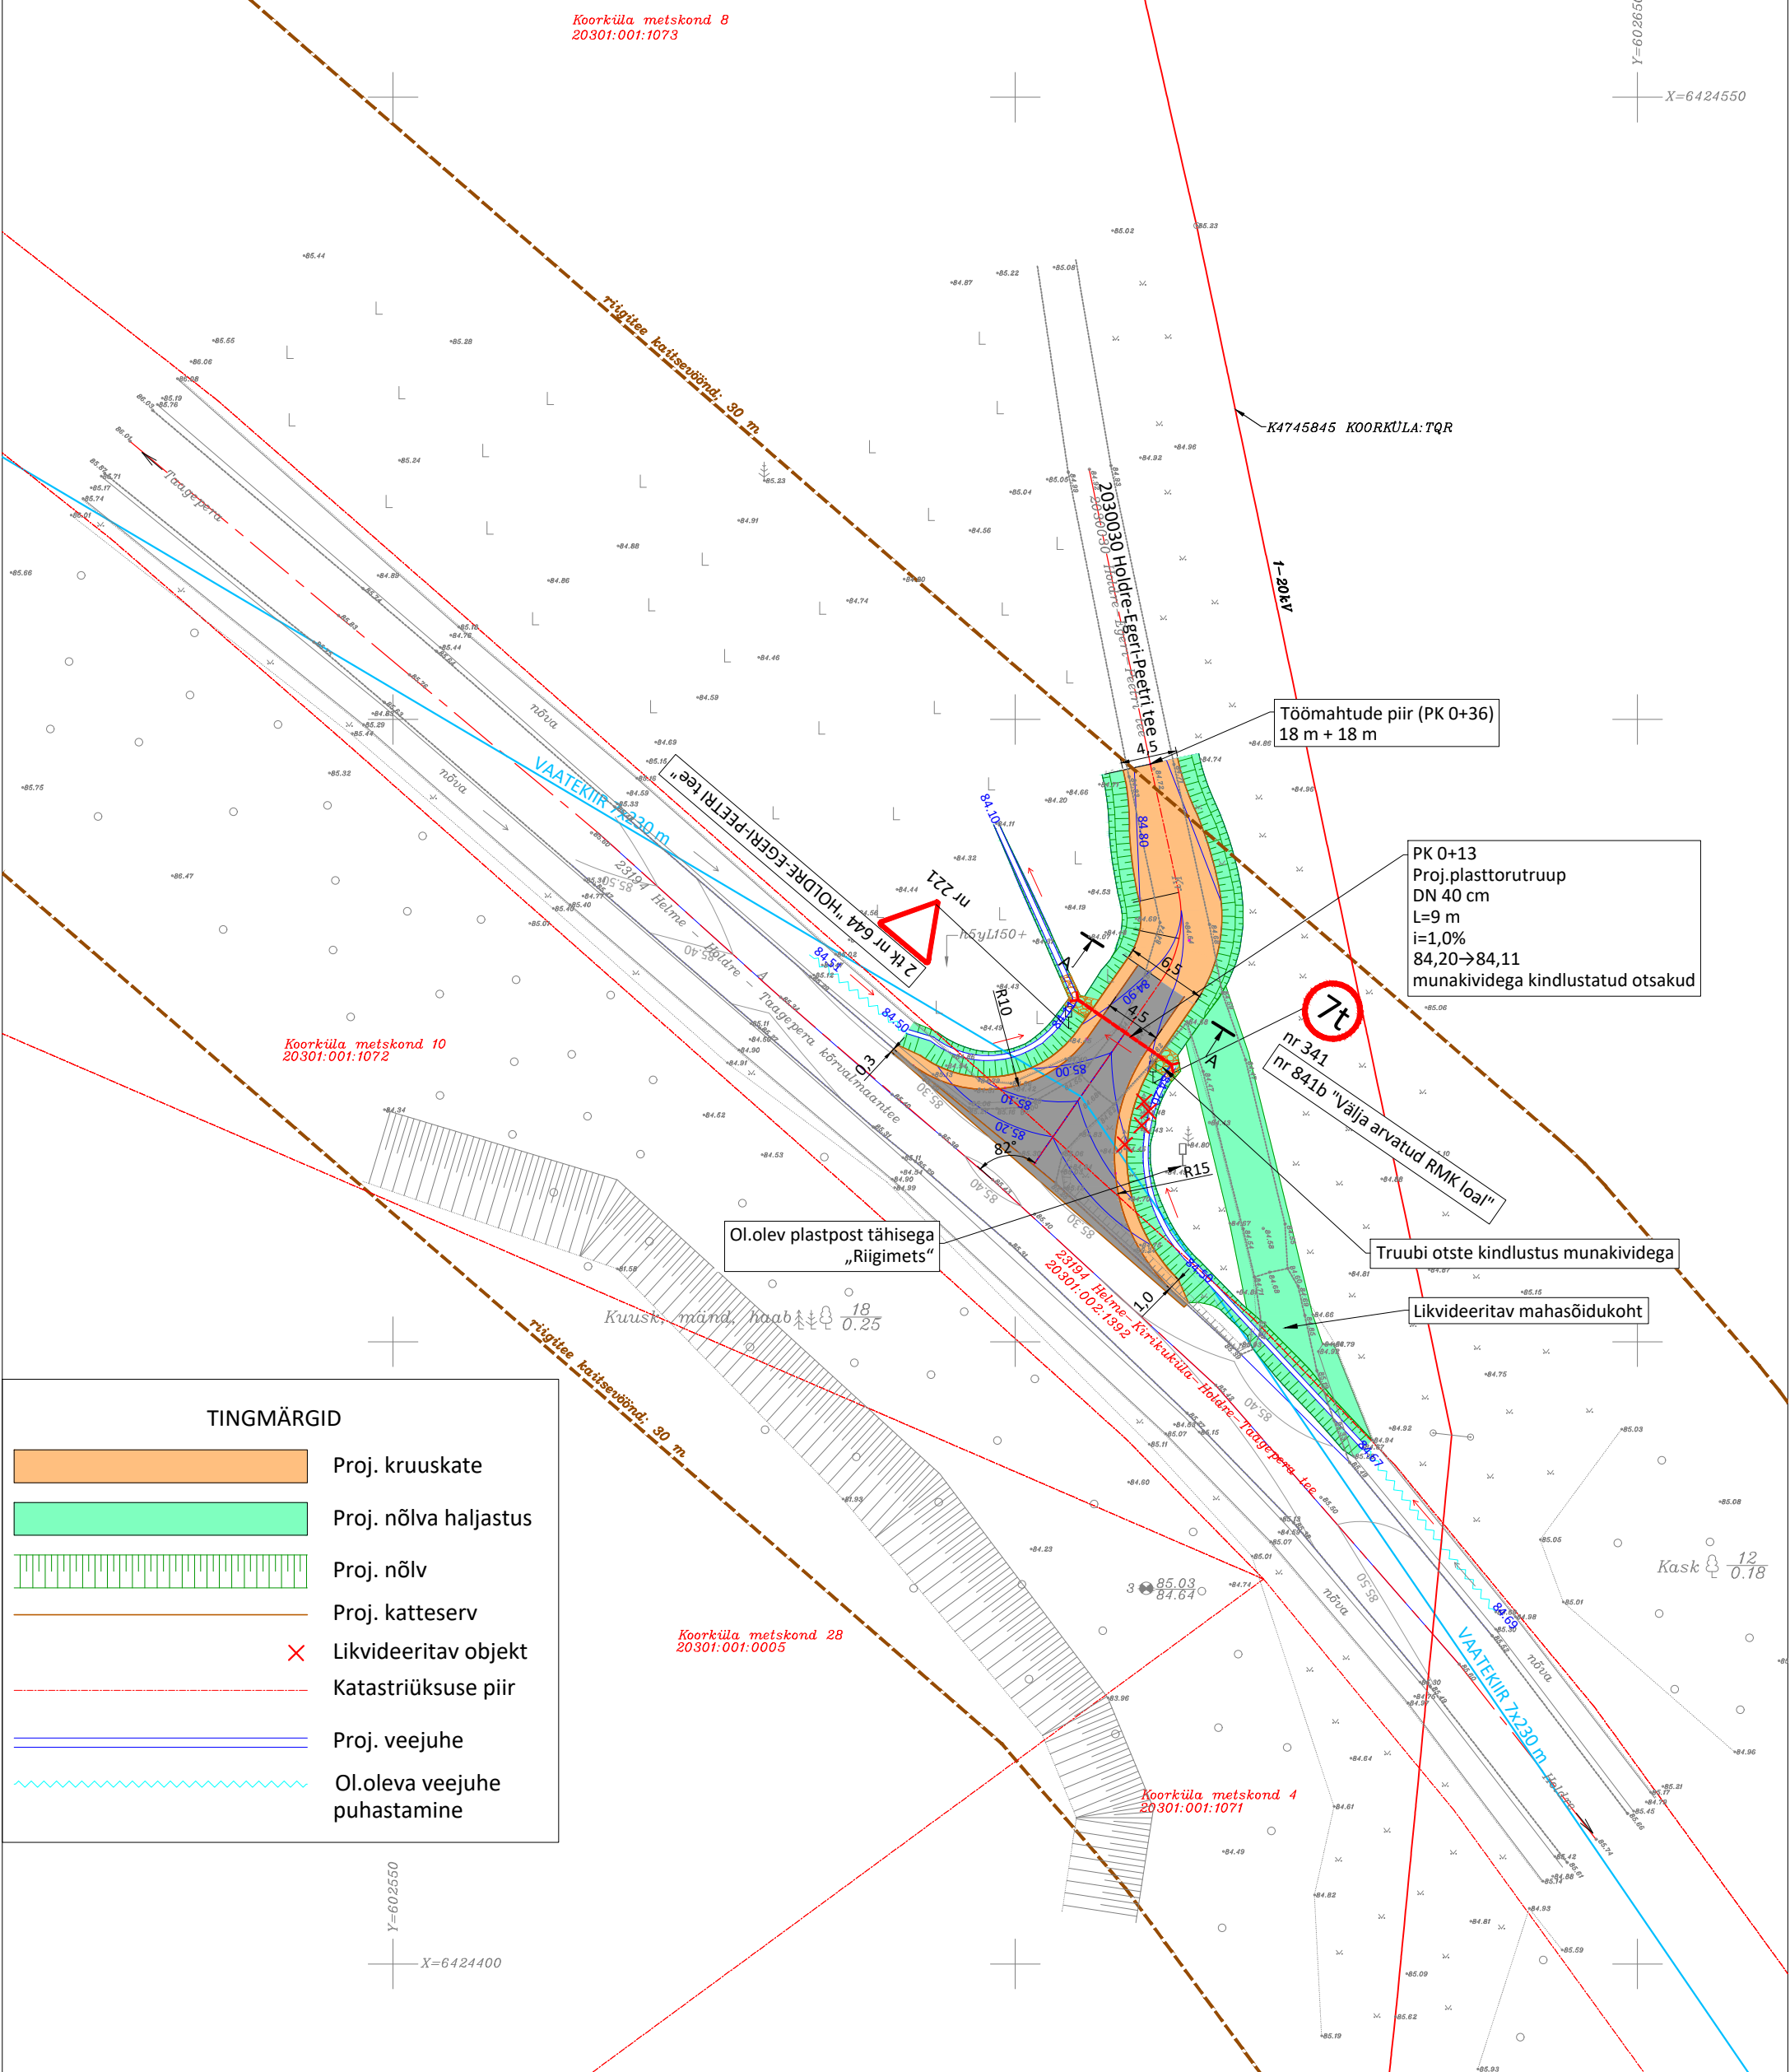

			REG. nr: 14833287 Aadress: Salu tee 27, Lohkva küla, Luunja vald, 62207 e-mail: info@rekprojekt.ee. tel: 55662152 MTR: EEP004306			Töö nr: 23-01/1		Stadium: PP		
						Tellija: RMK				
						Asukoht: VALGA MAAKOND, TÕRVA VALD				
Autor:		A. Glazatšev	allkirjastatud digitaalselt		Töö nimetus: Riigiteede Karjatnurme - Holdre km 0,90, Helme - Holdre - Taagepera km 16,61 ja 16,29 ning Piiri - Jeti km 10,06 ristumiskohtade rekonstrueerimise põhiprojekt					
Geodeet:		T. Ploompuu	allkirjastatud digitaalselt		Joonise nimetus: 23194 Helme - Holdre - Taagepera kõrvalmaantee km 16,29 ristumiskoha topo-geodeetiline alusplaan					
					Kuupäev:	25/11/22	Mõõtkava:	M 1:500	Joonise nr:	3.1



TINGMÄRGID	
	Proj. kruuskate
	Proj. nõlva haljastus
	Proj. nõlv
	Proj. katteserv
	Likvideeritav objekt
	Katastriüksuse piir
	Proj. veejuhe
	Ol.oleva veejuhe puhastamine

Märkused:
Koordinaadid L-EST 97 süsteemis.
Kõrgused EVRS(EH2000)süsteemis.
Katastripiirid saadud Maa-ametist 22.10.2022.

			REG. nr: 14833287 Aadress: Salu tee 27, Lohkva küla, Luunja vald, 62207 e-mail: info@rekprojekt.ee. tel: 55662152 MTR: EEP004306		Töö nr:	23-01/1	Stadium:	PP
					Tellija:	RMK		
					Asukoht:	VALGA MAAKOND, TÕRVA VALD		
Autor:	A. Glazatšev	allkirjastatud digitaalselt	Töö nimetus: Riigiteede Karjatnurme - Holdre km 0,90, Helme - Holdre - Taagepera km 16,61 ja 16,29 ning Piiri - Jeti km 10,06 ristumiskohtade rekonstrueerimise põhiprojekt					
Vast. spets:	J. Jermolovitš	allkirjastatud digitaalselt	Joonise nimetus: 23194 Helme - Holdre - Taagepera kõrvalmaantee km 16,29 ristumiskoha projektplaan					
Kuupäev:		02.12.22	Mõõtkava:	M 1:500		Joonise nr:	3.2	