



Luumäe tee pikiprofiil

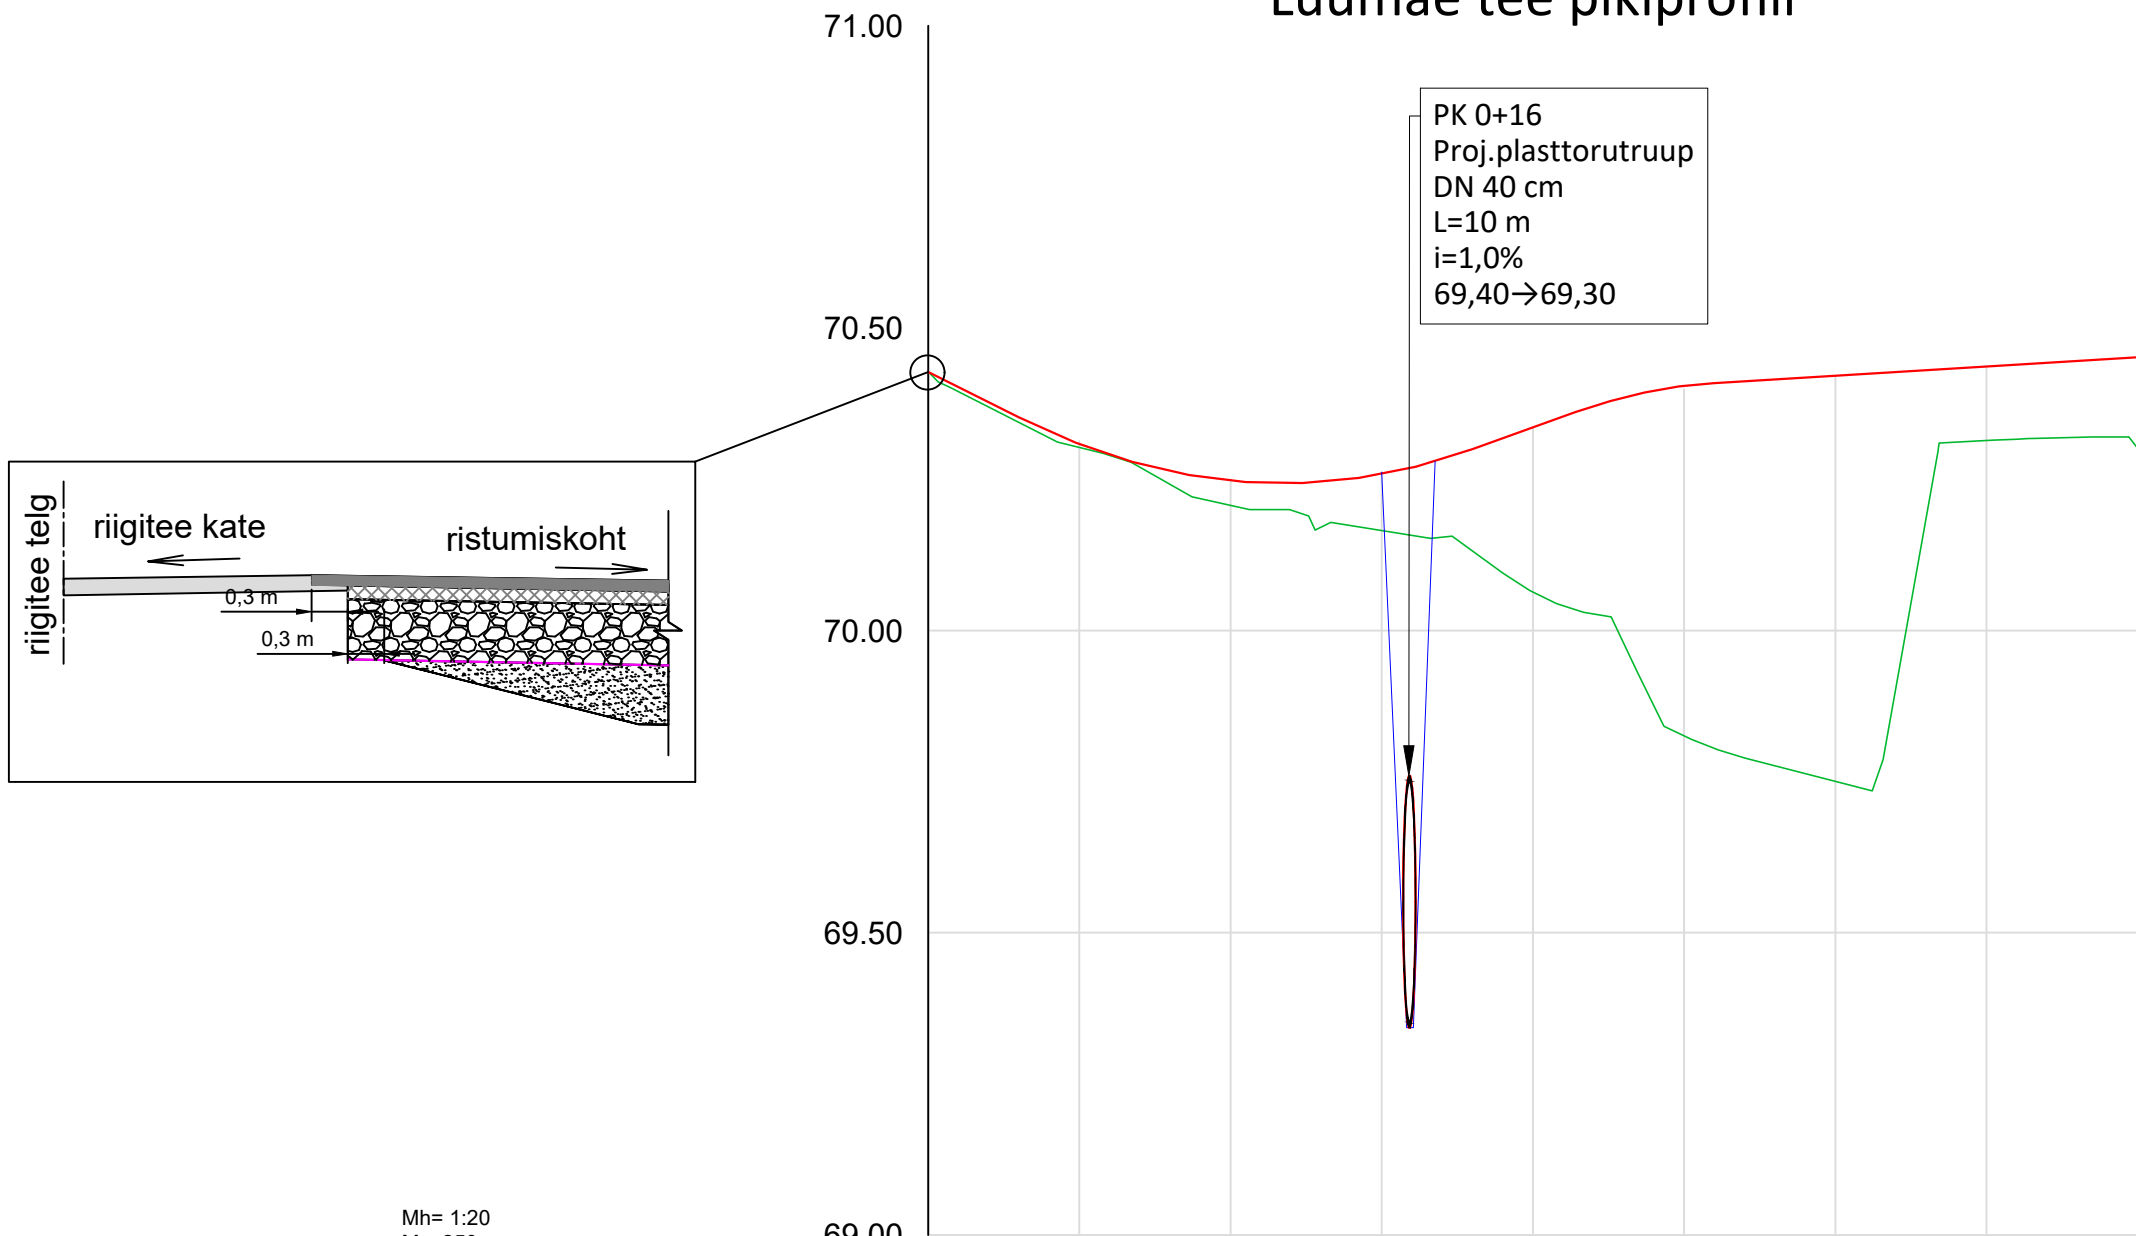

Mh= 1:20
Mv=250

| | | | | | | | | | | | | | | |
|------------------------------|---|-------|-----------------------------|-------|-------|--|-------|------------------------------|--------|-----------------|--|-------|-------|-------|
| RISTPROFIILI TÜÜP | AC 16 surf (4 cm) - AC 20 Base (5 cm) - Killustik 32/63 mm (20 cm) - NGS4 - Dreenkiht (20 cm) | | | | | Kruus 0/31,5 (12cm) - Kruusalus 0/63 (20 cm) - NGS4 - Dreenkiht (min 20cm) - Täitepinnas (vajadusel) | | | | | | | | |
| NIISKUSPAIKKOND | | | | | | | | | | | | | | |
| PIKETI NR | 0+00 | 0+05 | 0+10 | 0+15 | 0+19 | 0+20 | 0+23 | 0+25 | 0+27 | 0+30 | 0+35 | 0+35 | 0+37 | 0+39 |
| VAHEKAUGUS (m) | 5 | 5 | 5 | 5 | 5 | 5 | 5 | 5 | 5 | 5 | 5 | 5 | 5 | 5 |
| MAAPINNA KÕRGUSARV (m) | 70.43 | 70.30 | 70.21 | 70.17 | 70.10 | 70.06 | 69.98 | 69.83 | 69.79 | 69.75 | 70.31 | 70.31 | 70.32 | 70.32 |
| TEETELJE PROJ. KÕRGUSARV (m) | 70.43 | 70.31 | 70.25 | 70.26 | 70.32 | 70.34 | 70.39 | 70.40 | 70.41 | 70.42 | 70.44 | 70.44 | 70.44 | 70.45 |
| KÕRGUSTE ERINEVUS (m) | 0.00 | -0.01 | -0.04 | -0.09 | -0.22 | -0.27 | -0.41 | -0.58 | -0.62 | -0.67 | 0.12 | 0.12 | -0.12 | -0.13 |
| HORISONTAAL GEOMEETRIA | L=19.00 | | | | | K1 R=10.88 L=8.03 N=137°44'42" | | | L=8.18 | | K2 R=9.65 L=4.13 N=155°32'59" | | | |
| VERTIKAAL GEOMEETRIA | L=3.00 f=2.50% | | R=349 L=15.00 H=70.24 | | | L=3 f=1.80% | | R=305 L=4.57 H=0+25.98 | | L=17 f=0.30% | | | | |

Ristumiskoha tüüpristprofiil (M 1:50), lõige A-A

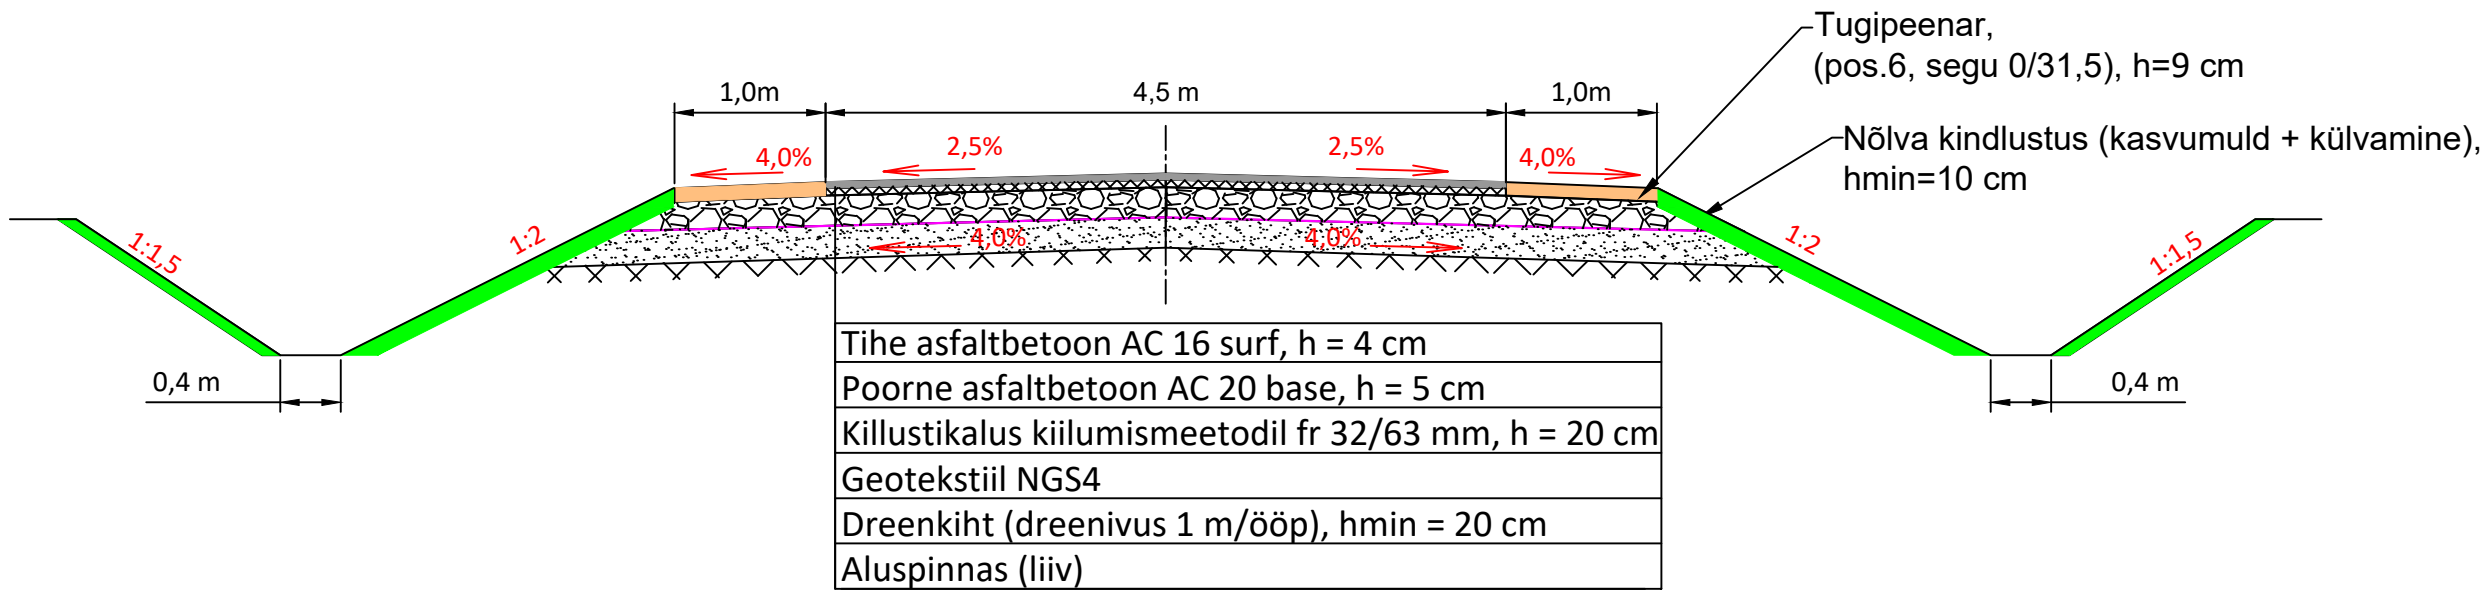

| | | | | |
|--|----------|---|------------------------------------|-----------------|
| | | REG. nr: 14833287 Aadress: Salu tee 27, Lohkva küla, Luunja vald, 62207 e-mail: info@rekprojekt.ee, tel: 55662152 MTR: EEP004306 | Töö nr: 23-01/1 | Stadium: PP |
| Autor: A. Glazatšev | | allkirjastatud digitaalselt | Tellijaja: RMK | |
| Vast. spets: J. Jermolovitš | | allkirjastatud digitaalselt | Asukoht: VALGA MAAKOND, TÕRVA VALD | |
| Töö nimetus: Riigiteede Karjatnurme - Holdre km 0,90, Helme - Holdre - Taagepera km 16,61 ja 16,29 ning Piiri - Jetti km 10,06 ristumiskohtade rekonstrueerimise põhiprojekt | | | | |
| Joonise nimetus: 23193 Piiri - Jetti kõrvalmaantee km 10,06 ristumiskoha piki- ja ristprofiilid | | | | |
| Kuupäev: | 02.12.22 | Mõõtkava: | M 1:20/1:250/1:50 | Joonise nr: 4.3 |