


Tee tüüpristprofiilid; M 1:100

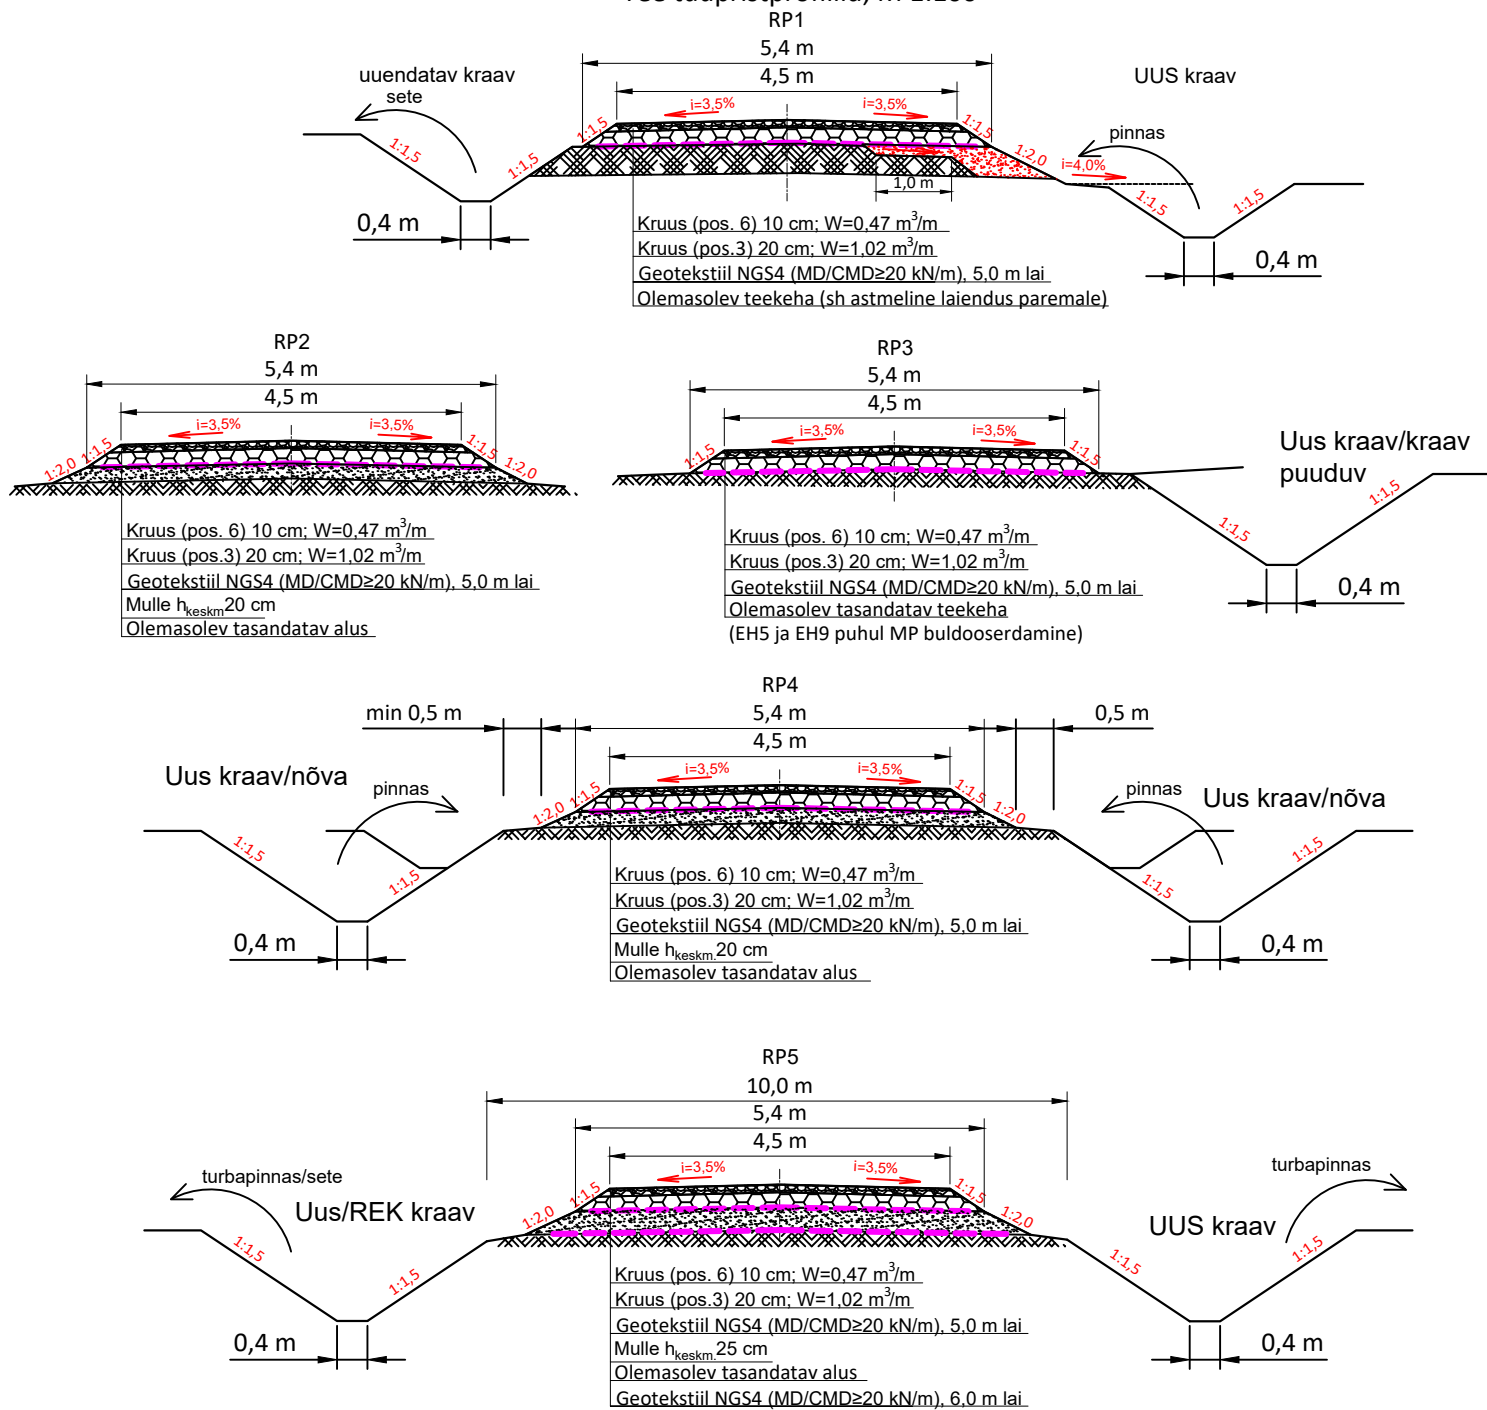

		REG. nr: 14833287 Address: Salu tee 27, Lohkva küla, Luunja vald, 62207 e-mail: info@rekprojekt.ee. tel: 55662152 MATER: MP0322-00, MU0322-00. MTR: EEP004306			Töö nr:	23-01	VER nr:	V02
					Tellija:	RMK		
Autor:	A. Glazatšev	allkirjastatud digitaalselt	Töö nimetus: Jeti (PÜ-141) 3,4 maaparandusehitiste ja teede rekonstrueerimise ning ehitamise projekt					
Vast. spets:	A. Glazatšev	allkirjastatud digitaalselt	Joonise nimetus: Teede tüüpristprofiilid					
Autodesk Civil 3D 2023. SN: 569-11754382			Kuupäev:	02/01/23	Möötkava:	M 1:100	Joonise nr:	8