


4 Tallinn-Pärnu-Ikla tee  
50402:001:0001  
Ristlõige A-B

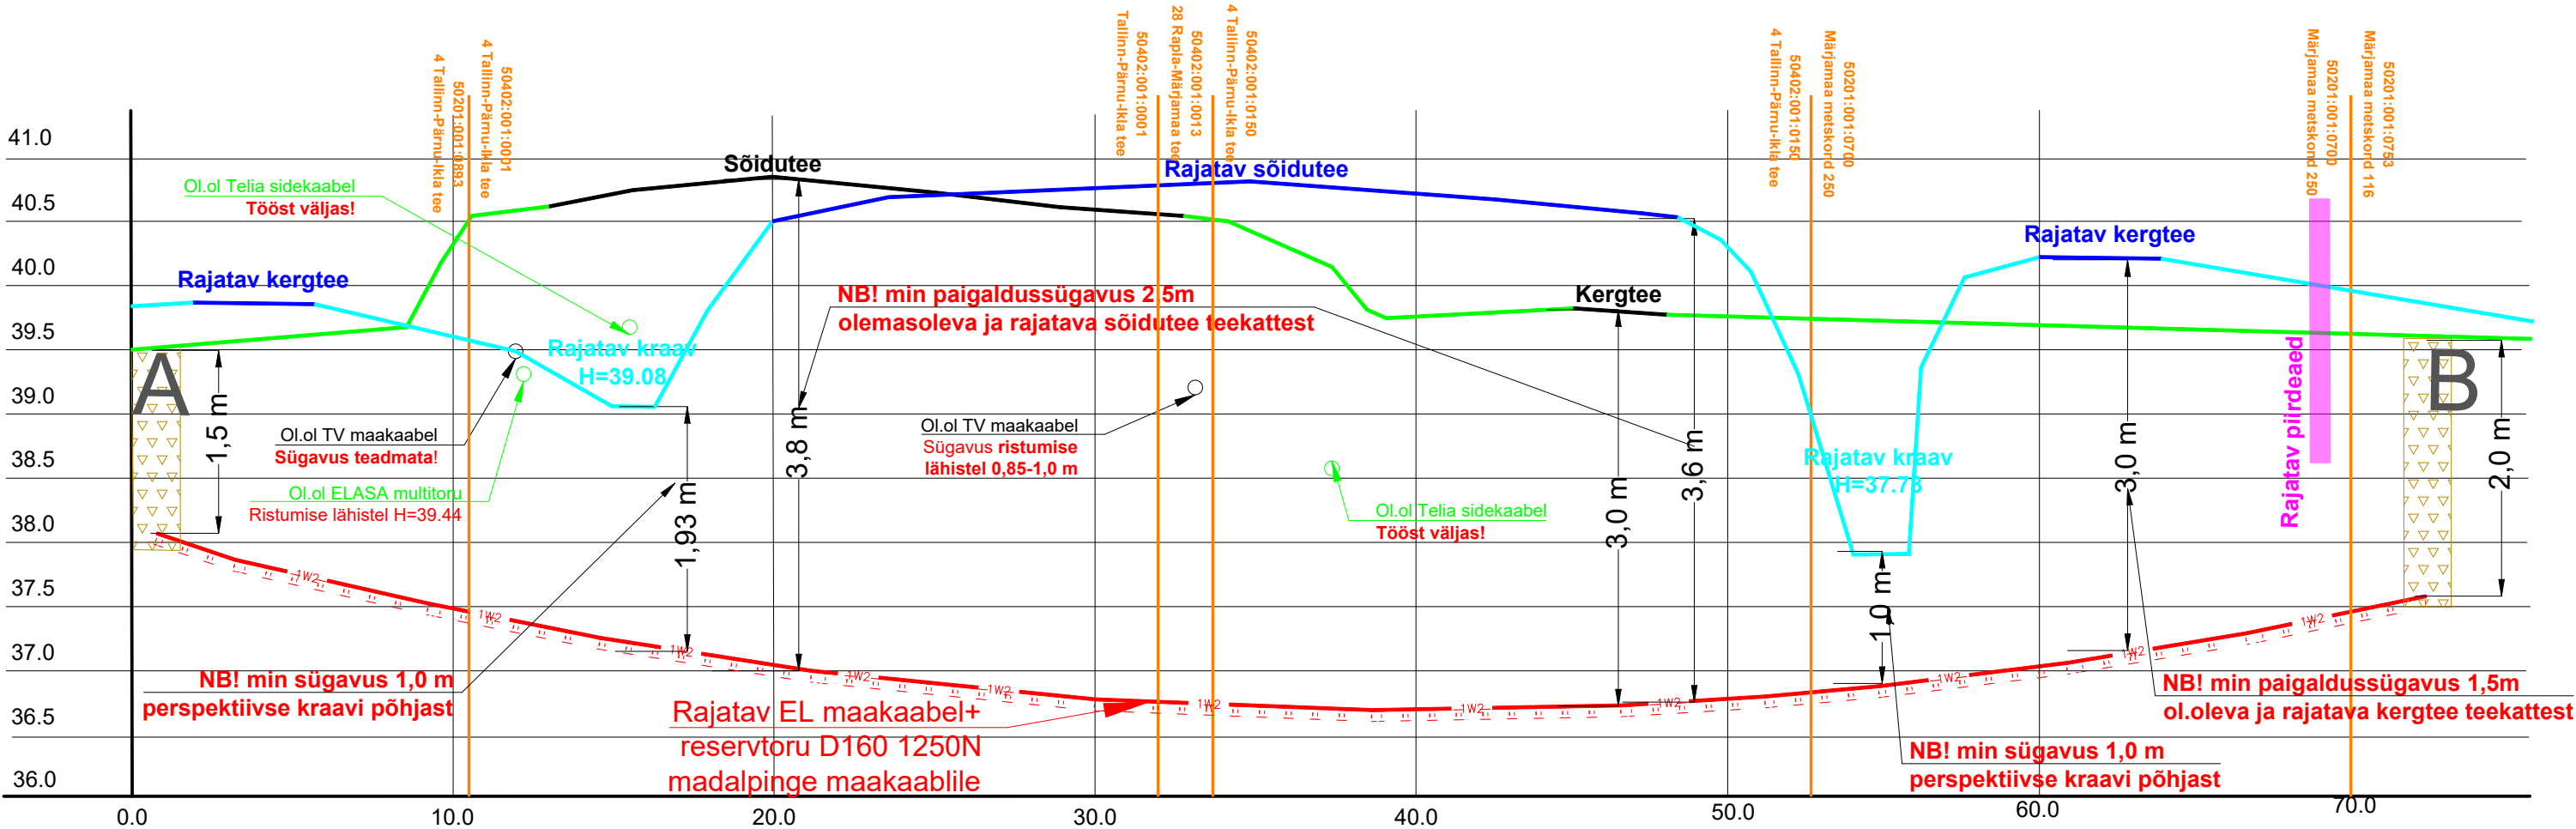

NB! Teha kindlaks olemasolevate tehnovõrkude sügavused valdajaga! Vaata asendiplaani joonis 001!  
Arvestada puurimisel maapinna kõrguste vahesid ja vajadusel pikendada puurimise lõiku nõutava sügavuse saavutamiseks!

- 1W2 Rajatatav maakaabel kaitsetorus KINNISELT 1250 N
- Stardi ja lõpukaevik
- Olemasolev sõidutee/kergetee (min kaabli paigaldussügavus 2,5m / kergetee 1,5m)
- Olemasolev nõlv/kraav
- Rajatatav sõidutee/kergetee (min kaabli paigaldussügavus 2,5m / kergetee 1,5m)
- Rajatatav nõlv/kraav

Projekteerimisel on arvestatud riigitee nr 4 teeprojektiga nr MA17446 "Riigitee nr 4 Tallinn-Pärnu-Ikla (E67) km 62,2-70,2 Päädeva-Haimre lõigu 2+2 sõidurajaga maantee ehitusprojekt".  
Ristmäväljal kajastatud rajatatav tee, rajatatav kraav/nõlv.

|                  |   |           |  |               |                          |          |                    |
|------------------|---|-----------|--|---------------|--------------------------|----------|--------------------|
| Tellij:          |   | Töövõtja: |  | Aadress:      | Mõigu 3, Tallinn 10112   | Kuupäev: | 08.06.2025         |
|                  |   |           |  | Reg. nr:      | 11445550                 |          | Töö nr: ENS-25-052 |
| Töö nimetus:     | Märjamaa-Ringuta II etapp keskpingsvõrgu parendamine, Örgita küla, Märjamaa vald Rapla maakond IP7602 |           |  | E-mail:       | egle.ninep@enersense.com | Joon nr: | 003/1              |
|                  |   |           |  | Tel nr:       | +372 5597 1898           |          | Mõõtkava:-         |
| Joonise nimetus: | Ristlõige A-B                                                                                         |           |  | Projekteeris: | Egle Ninep-Kaselt        |          |                    |
|                  |   |           |  | Kontrollis:   | Veiko Natus              |          |                    |