


Isikliku kasutusõiguse seadmise plaan

IKÕ ala pos. nr. (plaanil)	Kinnistu registriosa nr.	Katastriüksuse tunnus, nimi ja sihtotstarve	IKÕ ala pindala, m2	Maakaabli pikkus, m
	10919050	70703:005:0045; Tee nr. 45 Tartu - Räpina - Värskla tee T8, transpordimaa	12 m2	5,5 m

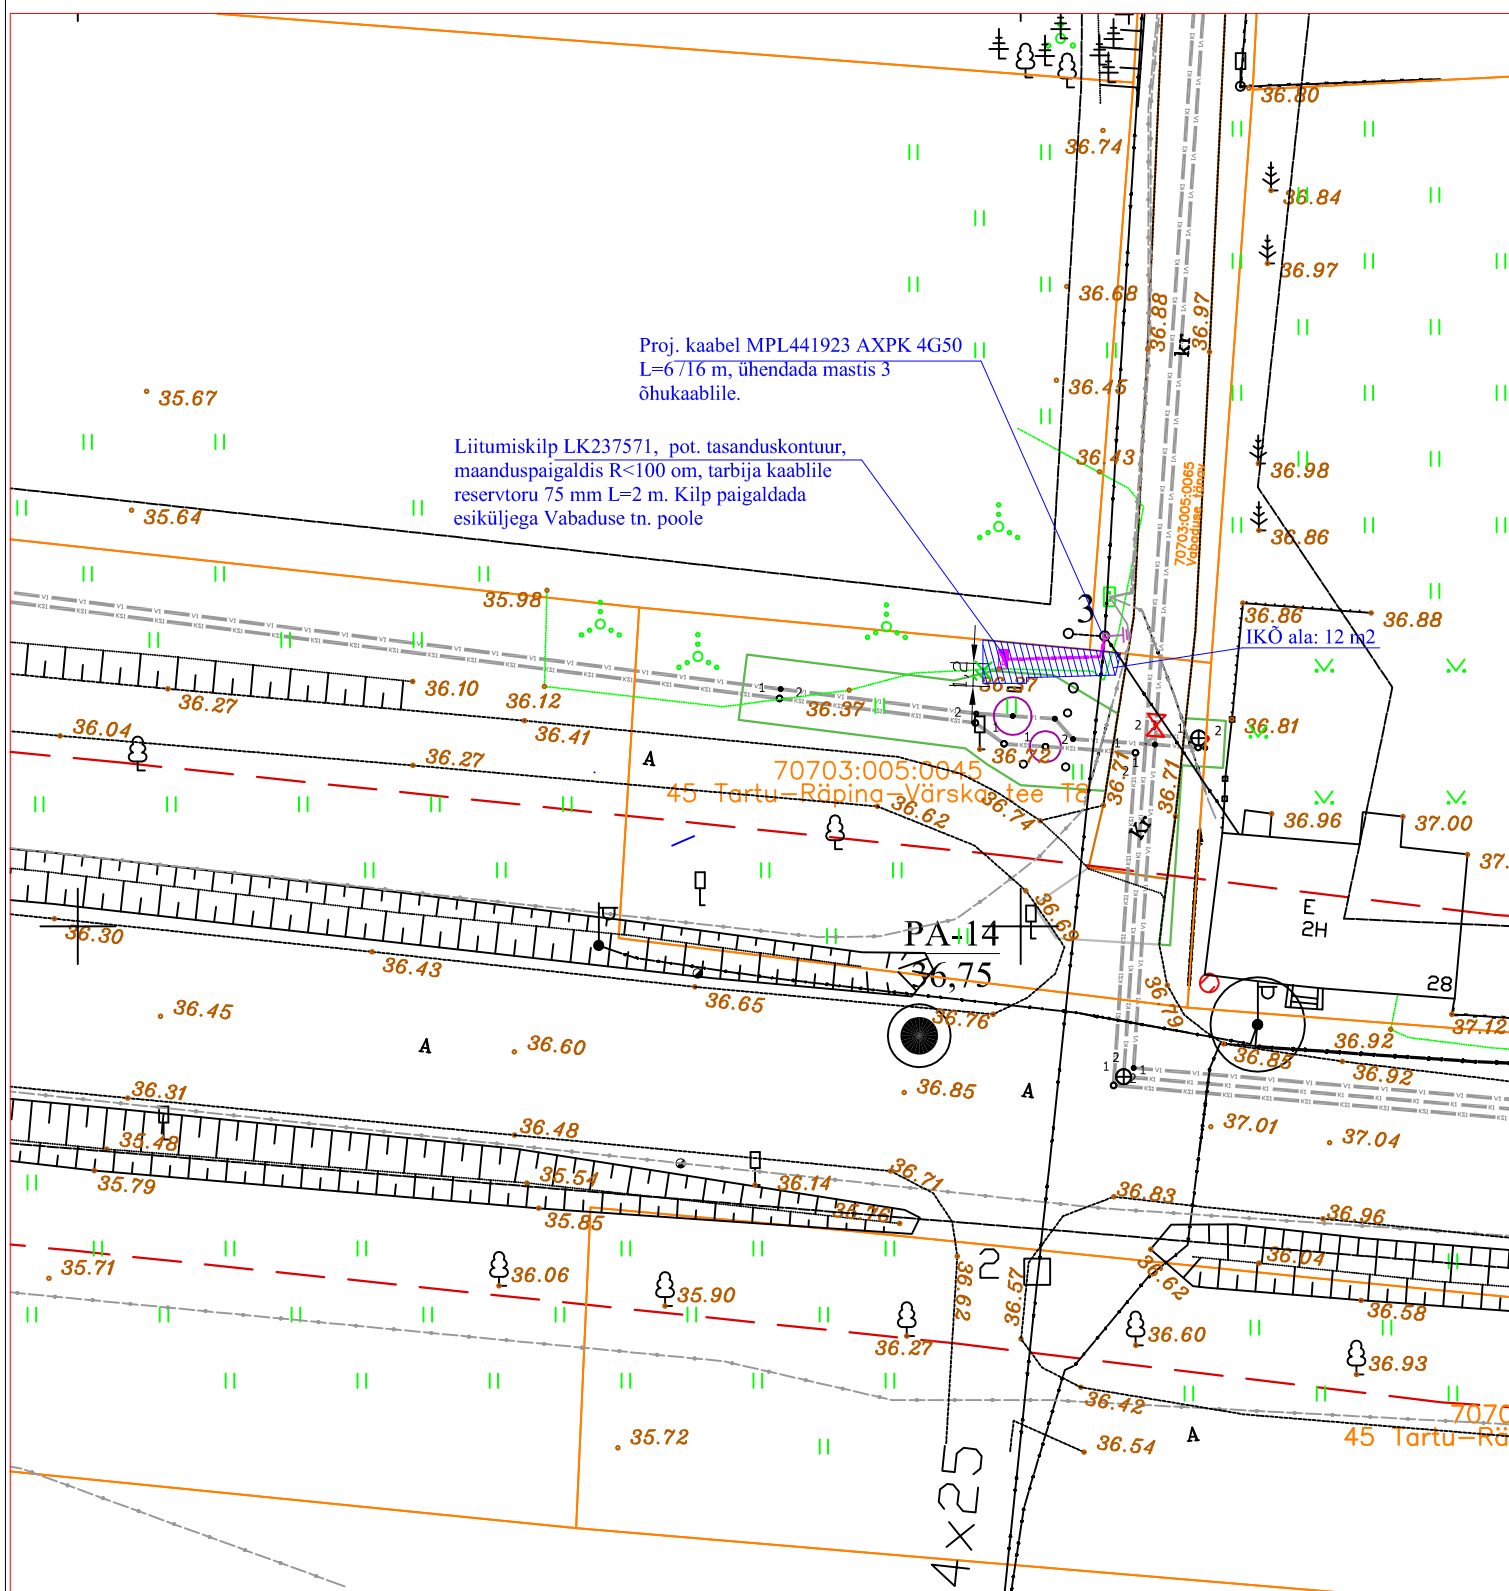

Tingmärgid

- Proj. liitumiskilp LK

Proj. 0,4 kV kaabel torus

Kaabli pikkus: trass / kaabel

Slidekaabel

Kinnistu püü

Varemproj. survekanalisatsiooni trass

Varemproj. kanalisatsioonitrass

Varemproj. veetrass

Olemasolev 0,4 kV õhuliin

Olemasolev 0,4 kV kaabelliin

$L=6/17\text{ m}$

 Kasutusõlguise ala

Projekti nimetus / asukoht
Tee 45 Tartu-Räpina-Värskaa tee T8 kinnistu reoveepumpla liitumisühendus.
Võõpsu alevik, Räpina vald, Põlvamaa

Koostaja:
Leonhard Weiss OÜ
Projekteerija: Enn Kraav

Mõõtkava 1:250	
-------------------	--

Leht / formaat
Leht 1 / A4

Töö nr: LC4154

Kuupäev:
02.09.2025.