




Läbilõige I-I'

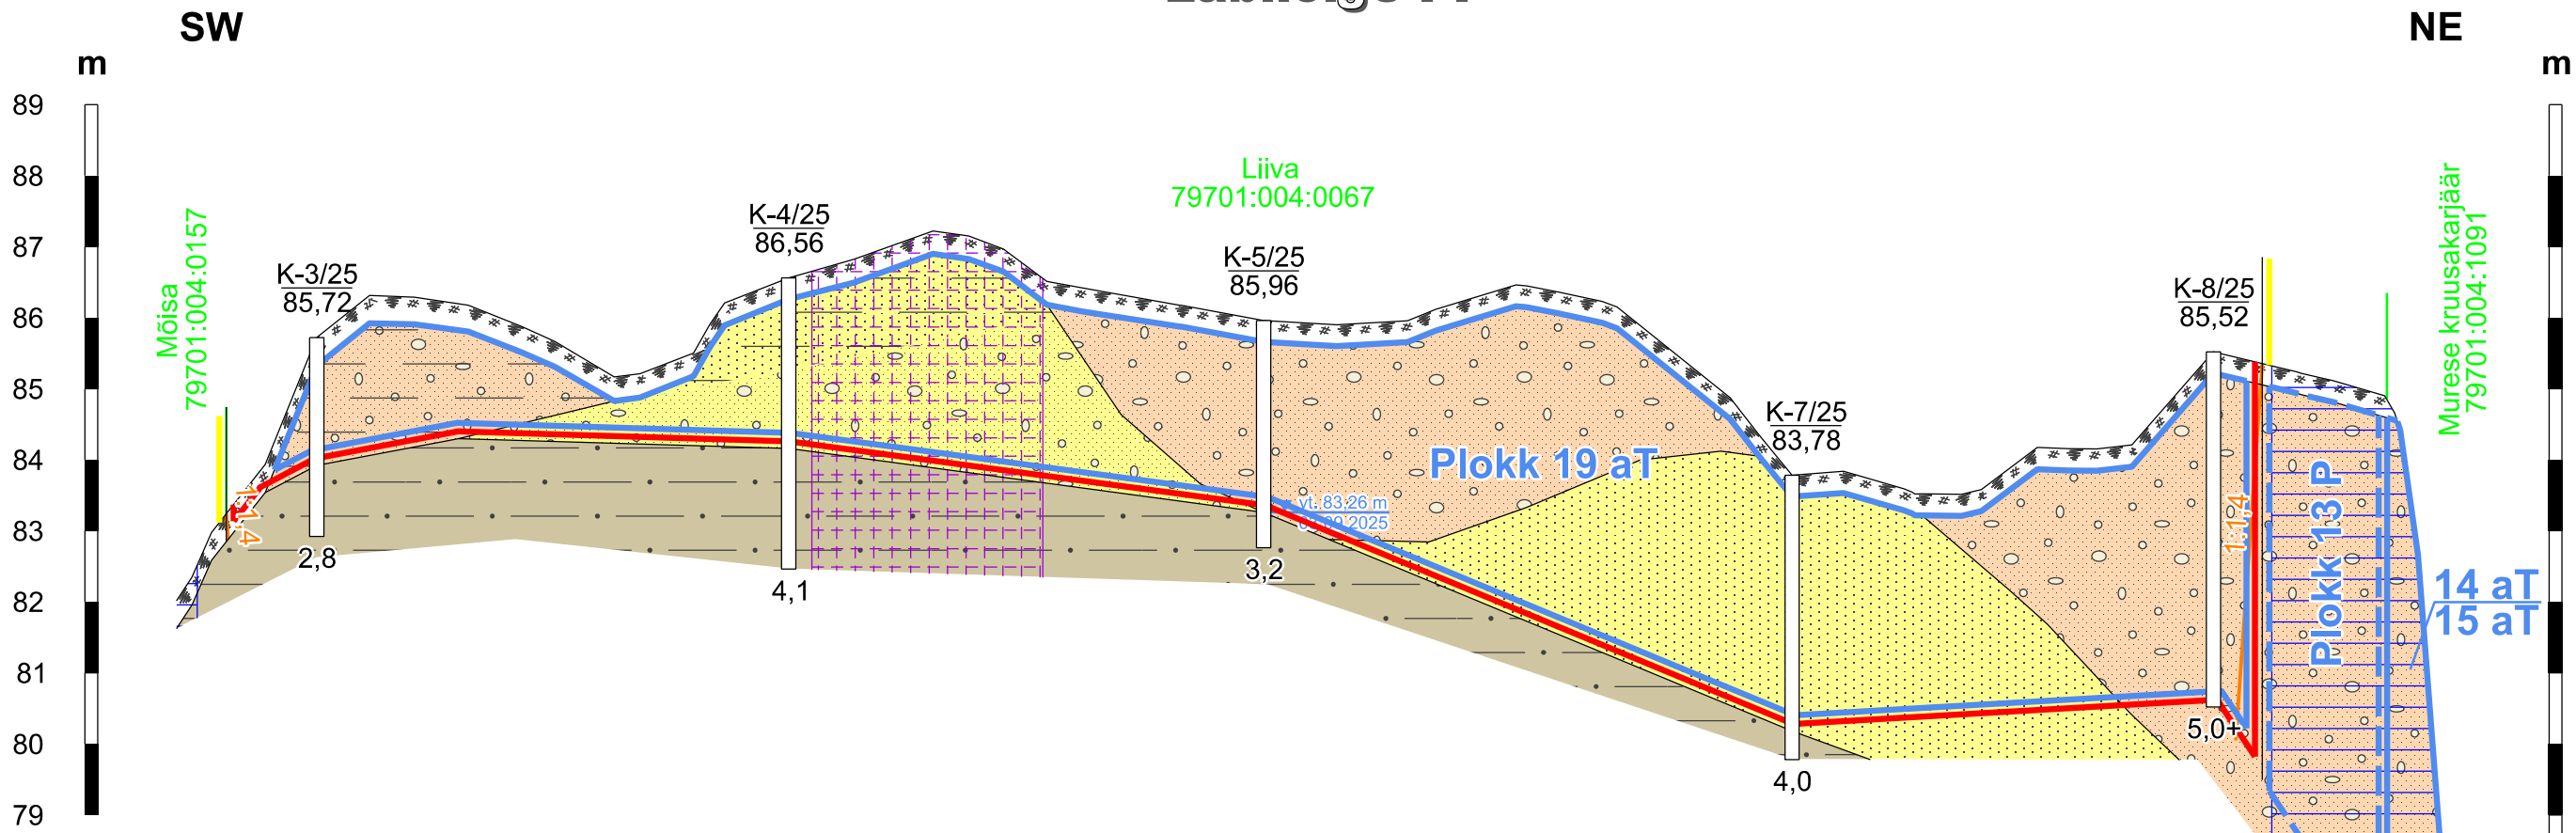


Läbilõige II-II'

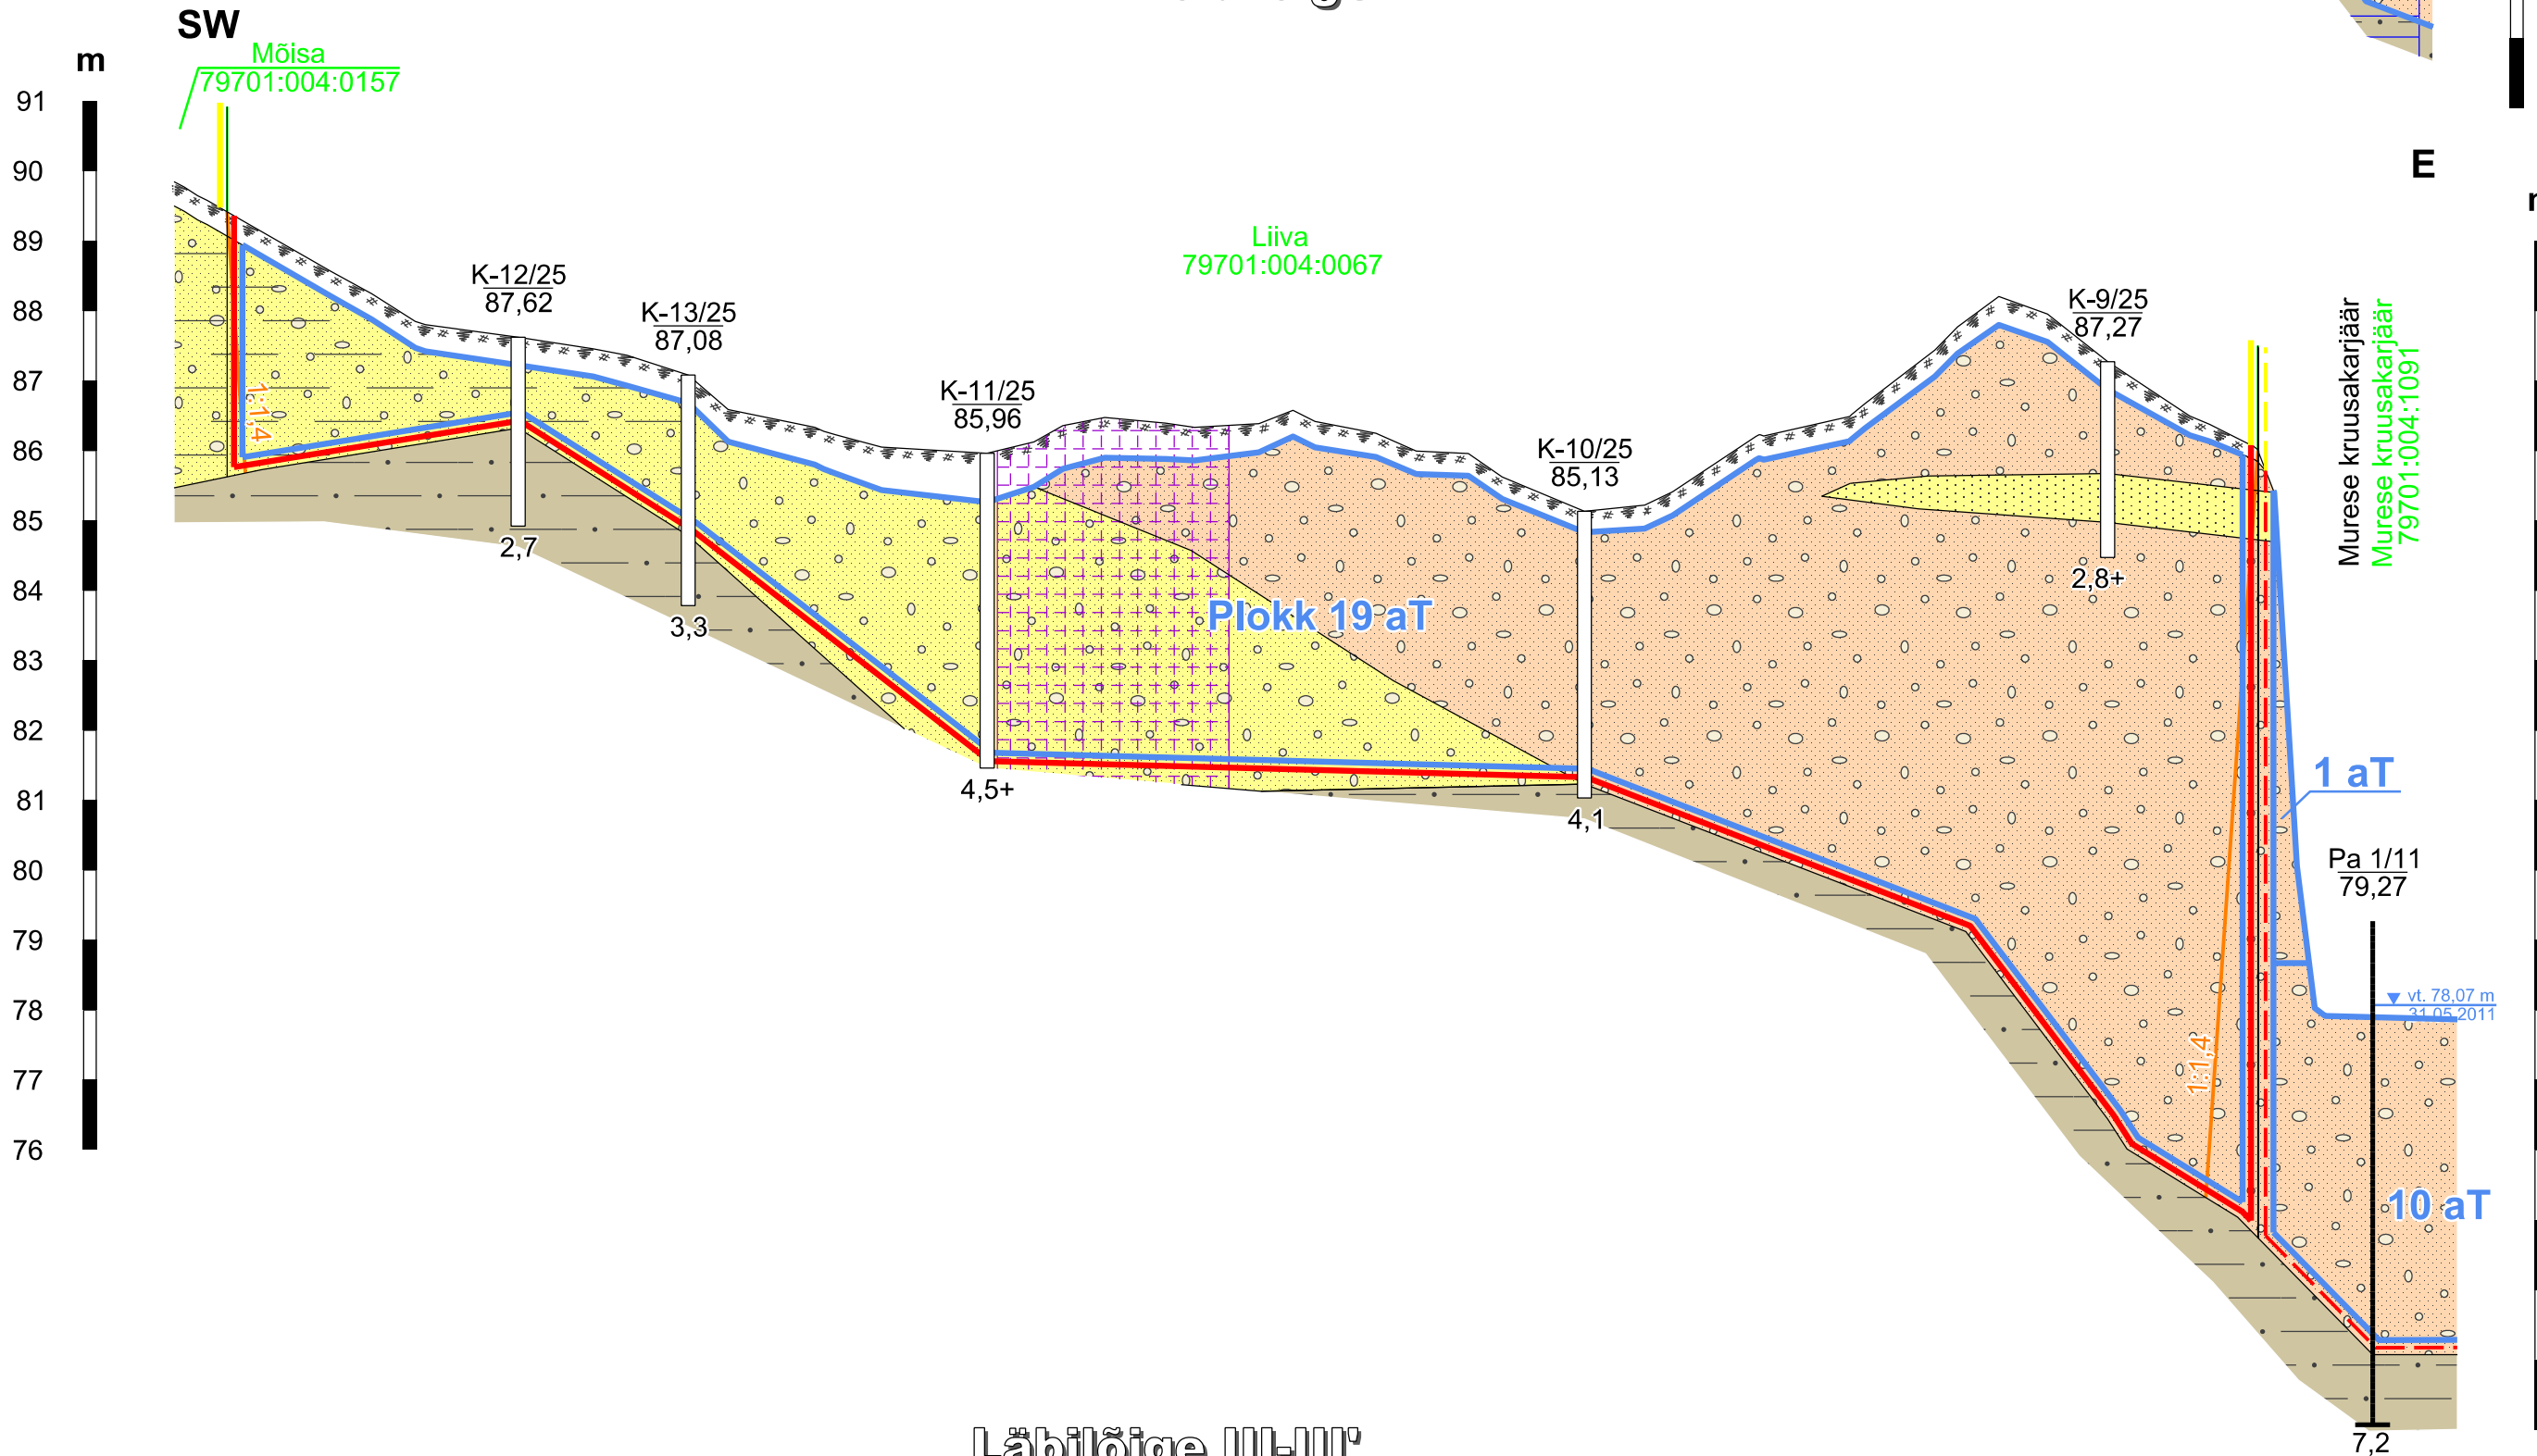


Läbilõige III-III'

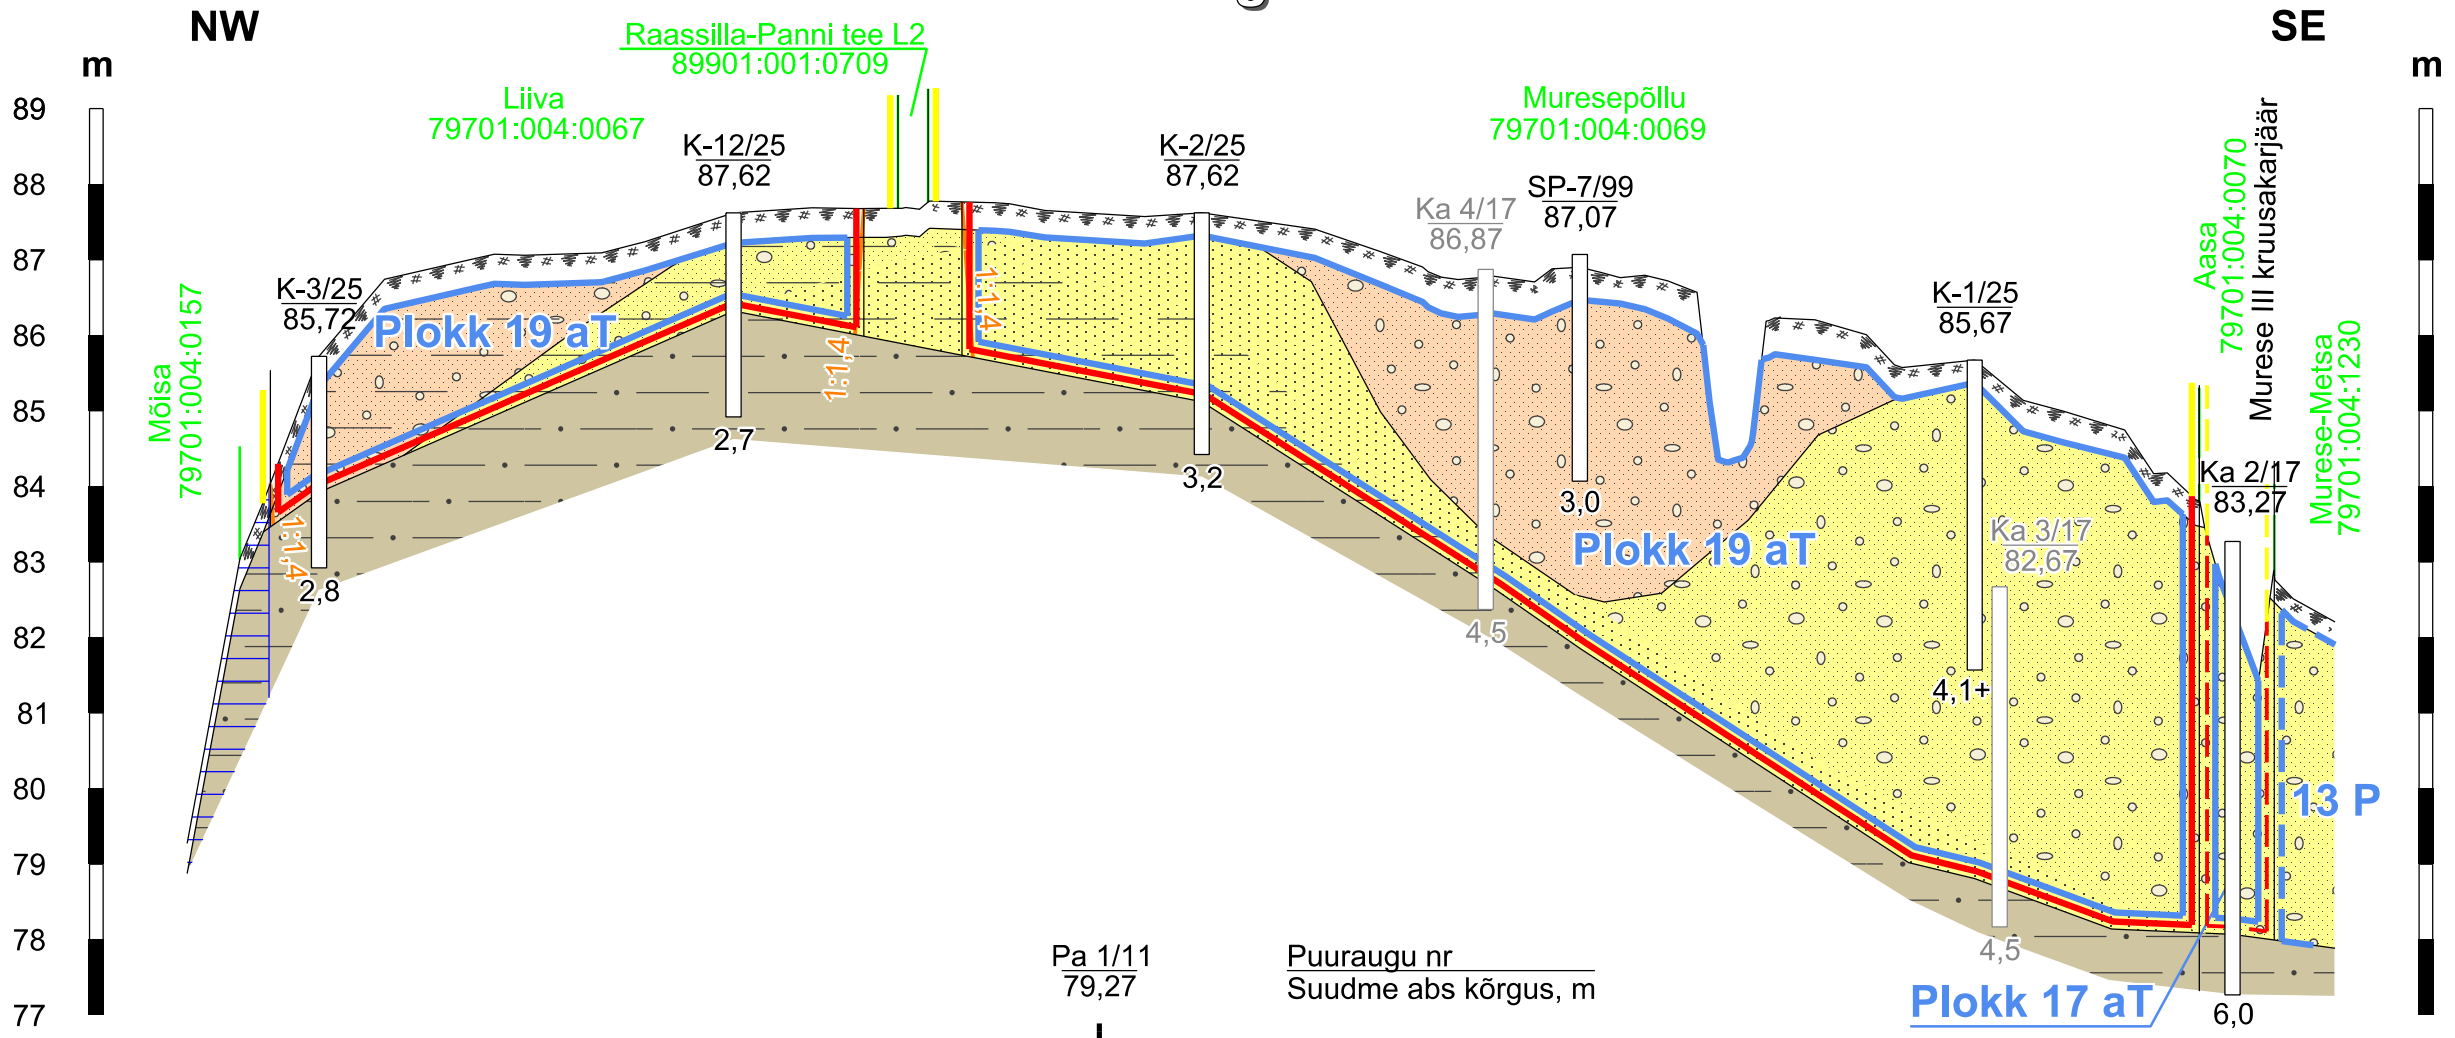


SE

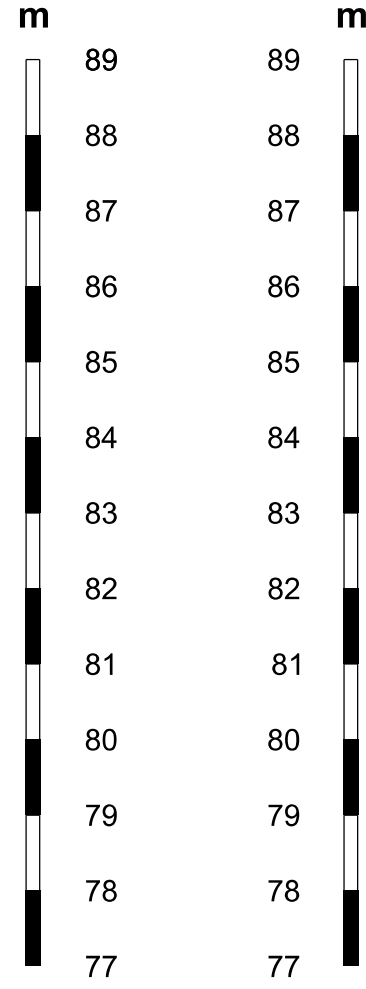

Läbilõige IV-IV'

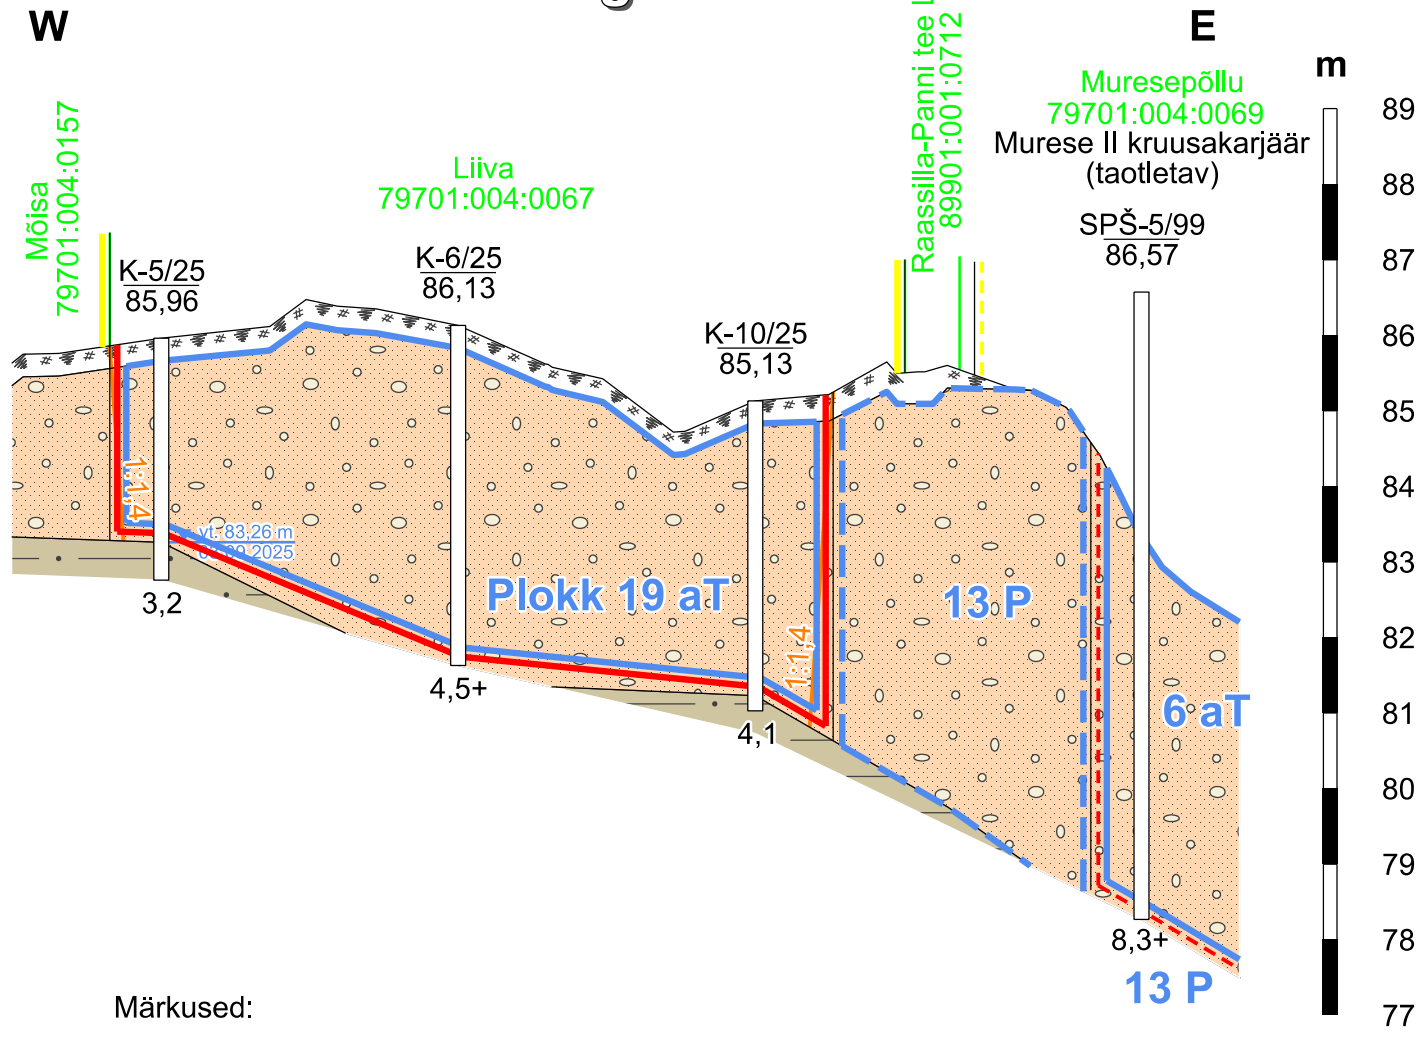

E

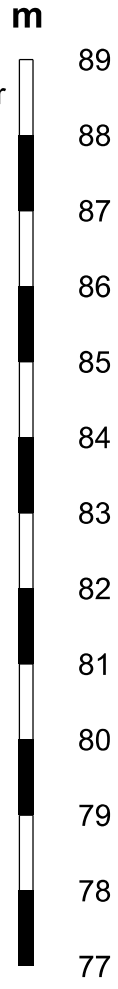

- Mäeeraldise piir
- Mäeeraldise teenindusmaa piir
- Külgneva mäeeraldise piir
- Külgneva mäeeraldise teenindusmaa piir
- Külgneva taotletava mäeeraldise piir
- Külgneva taotletava mäeeraldise teenindusmaa piir
- Ploki piir (aT - aktiivne tarbevaru)
- Ploki piir (P - prognoosvaru)
- Katastriüksuse nimi, piir ja tunnus
- Kaevandamisel säilitatav nõlvaterik ja selle nõlvus
- Kasvukiht
- Eritraline liiv
- Kruusakas liiv (fr >31,5mm >10%)
- Kruus (fr >31,5mm >35%)
- Savikas liiv / kruus (fr <0,063mm >10%)
- Saviliivmoreen
- Ranna või kalda piiranguvöönd
- Elektripaigaldise kaitsevöönd

Märkused:

- Kõrgused EH2000 süsteemis.
- Läbilõigete koostamisel on kasutatud:
 - "Murese kruusamaardla Murese IV uuringuuuringu geoloogilise uuringu aruanne (varu seisuga 01.12.2025)" (OÜ Inseneribüroo STEIGER, töö nr 25/5363, EGF 47394).
- Kasutatud tarkvara: Bentley PowerCivil for Baltics V8i (litsents: 70000661800020).

Objekti nimetus ja aadress		Joonise sisu	
Murese IV liivakarjäär		Geoloogilised läbilõiked	
Viljandi vald, Viljandi maakond		I-I' ... III-III'	
Loa omanik		Grafiline lisa 2/3	
OÜ Raidano		Hendrik Klaas	
Kesk kaar 12, 50403 Tartu linn		/Altkirjastatud digitaalselt/	
riisakas@elise.ee		Kuupäev	
		21.07.2026	
OÜ Inseneribüroo STEIGER		Erki Vaguri	
Männiku tee 104, 11216 Tallinn		/Altkirjastatud digitaalselt/	
+372 668 1011, info@steiger.ee		Töö nr	
		26/5463	