


TULETÕRJEVEEMAHUTI PIKILÕIGE M1:100

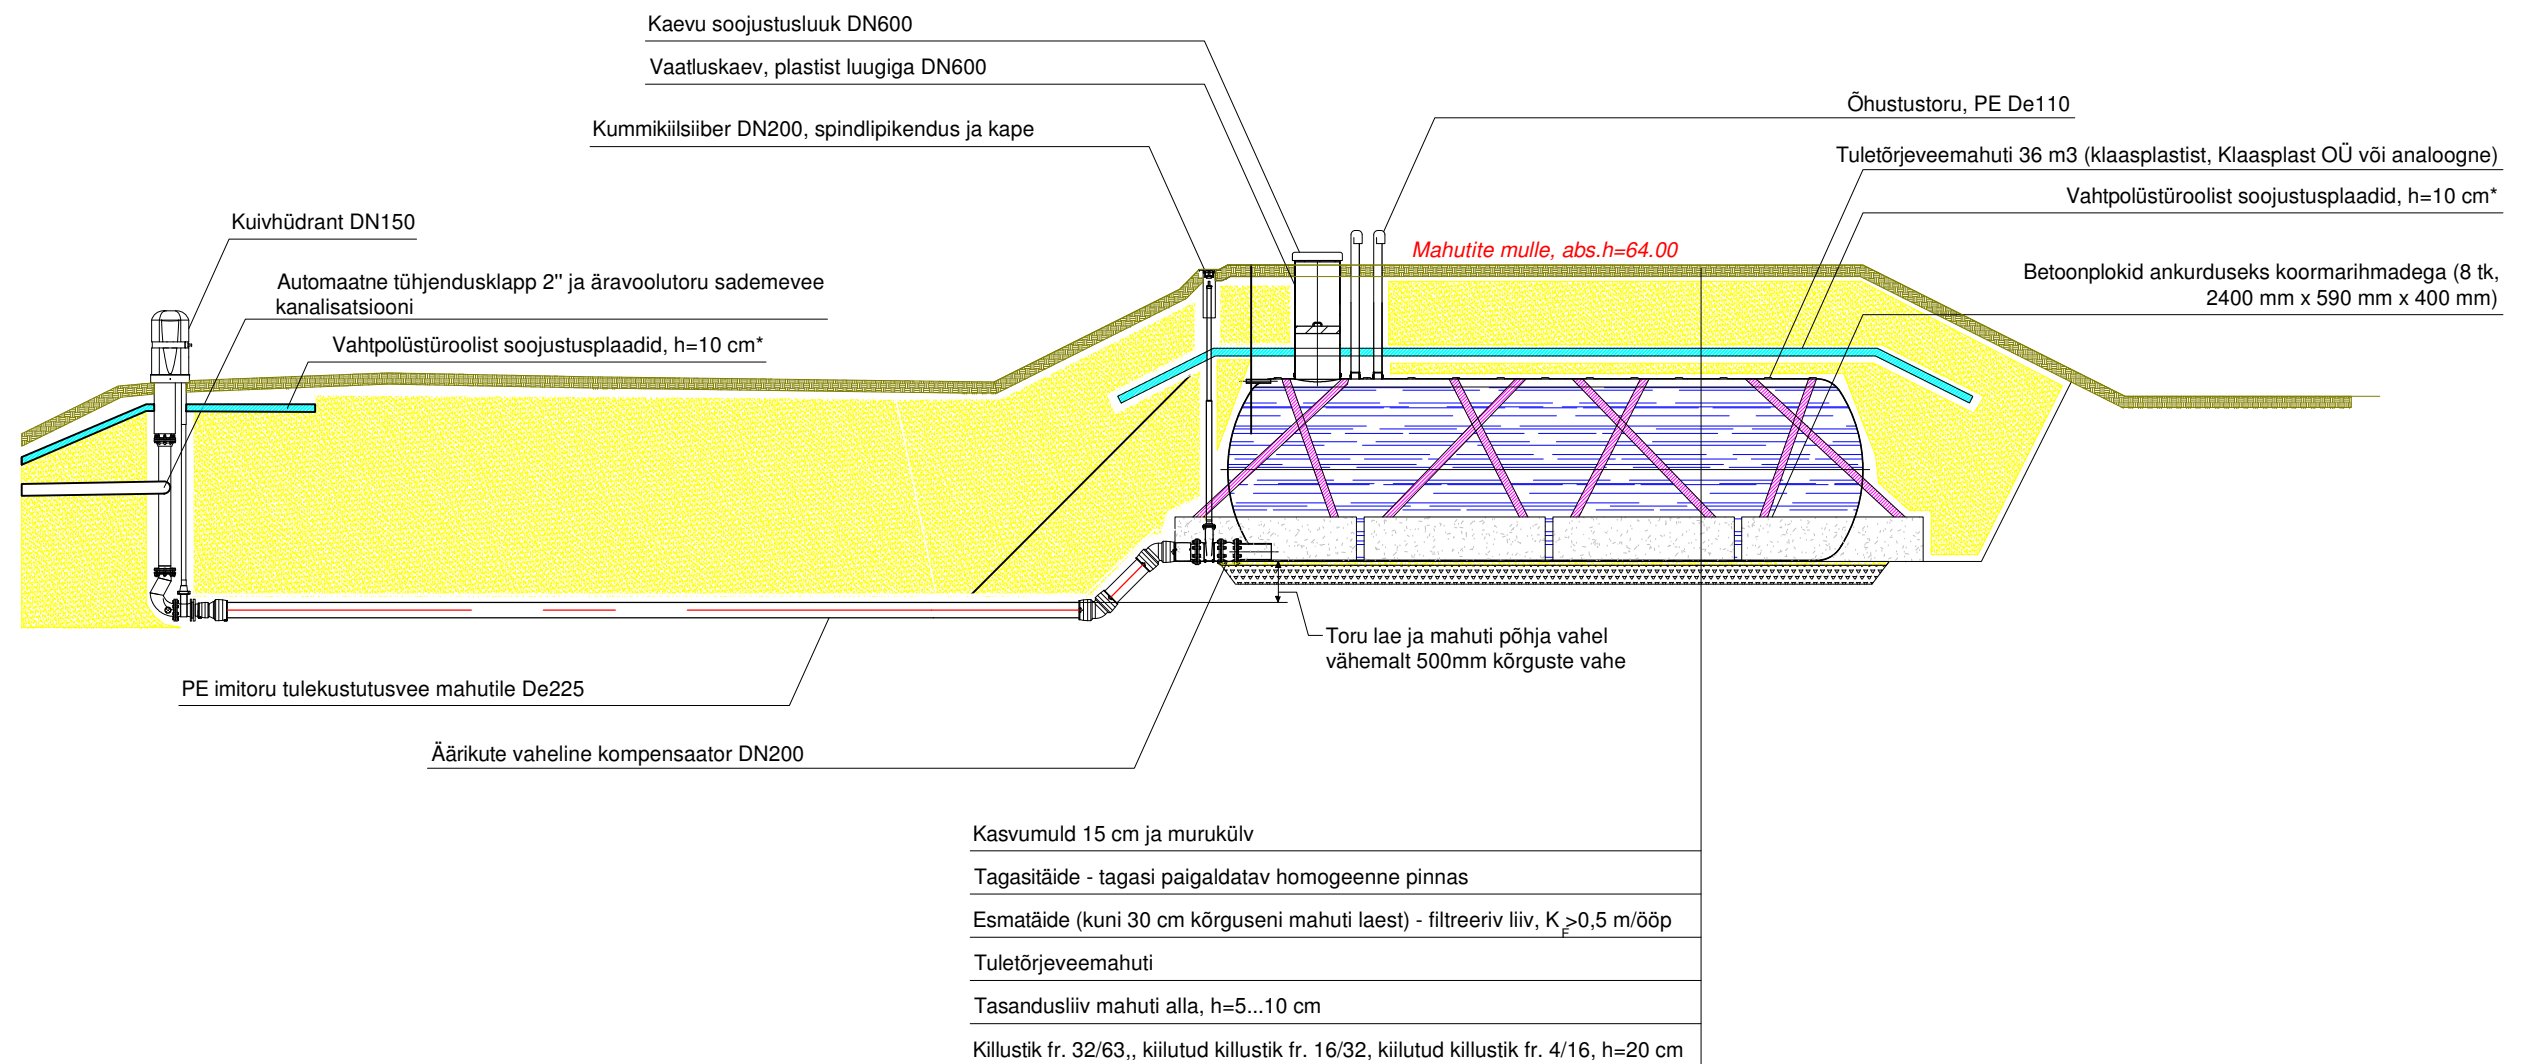

Tuletõrjeveemahutina käesolevas projektis on ette nähtud OÜ Klaasplast poolt tarnitav 30 m³ tulerjeveemahuti. Tellijaga kooskõlastamisel võib kasutada ka analoogseid mahuteid, mis peavad omadustelt vastama nõutule. Mahuti peab teheses konstrueerima tugevdatud rõngastega.

*Soojustusplaatidena võib kasutada EPS-120 vahtpolüstüroolplaate.

** Õhutustoru peab olema De110 PE-toru, põlvjed peavad olema elektrikeevispõlvjed või keevitatud ekstruudriga.

*** Joonis enne mahuti tootmist kooskõlastada tootjaga.

NIVELL EHITUS OÜ

Nivell Ehitus OÜ / Magdaleena tn 15-13 Tallinn
Harjumaa 11312

Tel. +372 53099258
magnar@nivellehitus.ee
Reg nr. 11402055
MTR nr. EEP004597

Projektijuht	Magnar Mäekivi
Projekteerija	Magnar Mäekivi
Kontrollis	
Joonestaja	

Tellija	OMA Trading OÜ, Maido Rõivas	Töö nr. 25-02
Töö	Kengu tee detailplaneeringuala teede, veevarustus- ja kanalisatsioonitorustike ehitusprojekt	Staadium TP
Objekt	Kengu, Vissi küla, Nõo vald, Tartumaa	Kuupäev 01.11.2025
Joonis	Tulekustutusveemahuti pikilõige 1:100	Mõõtkava 1:100
		Joonise nr. VK-6-02