


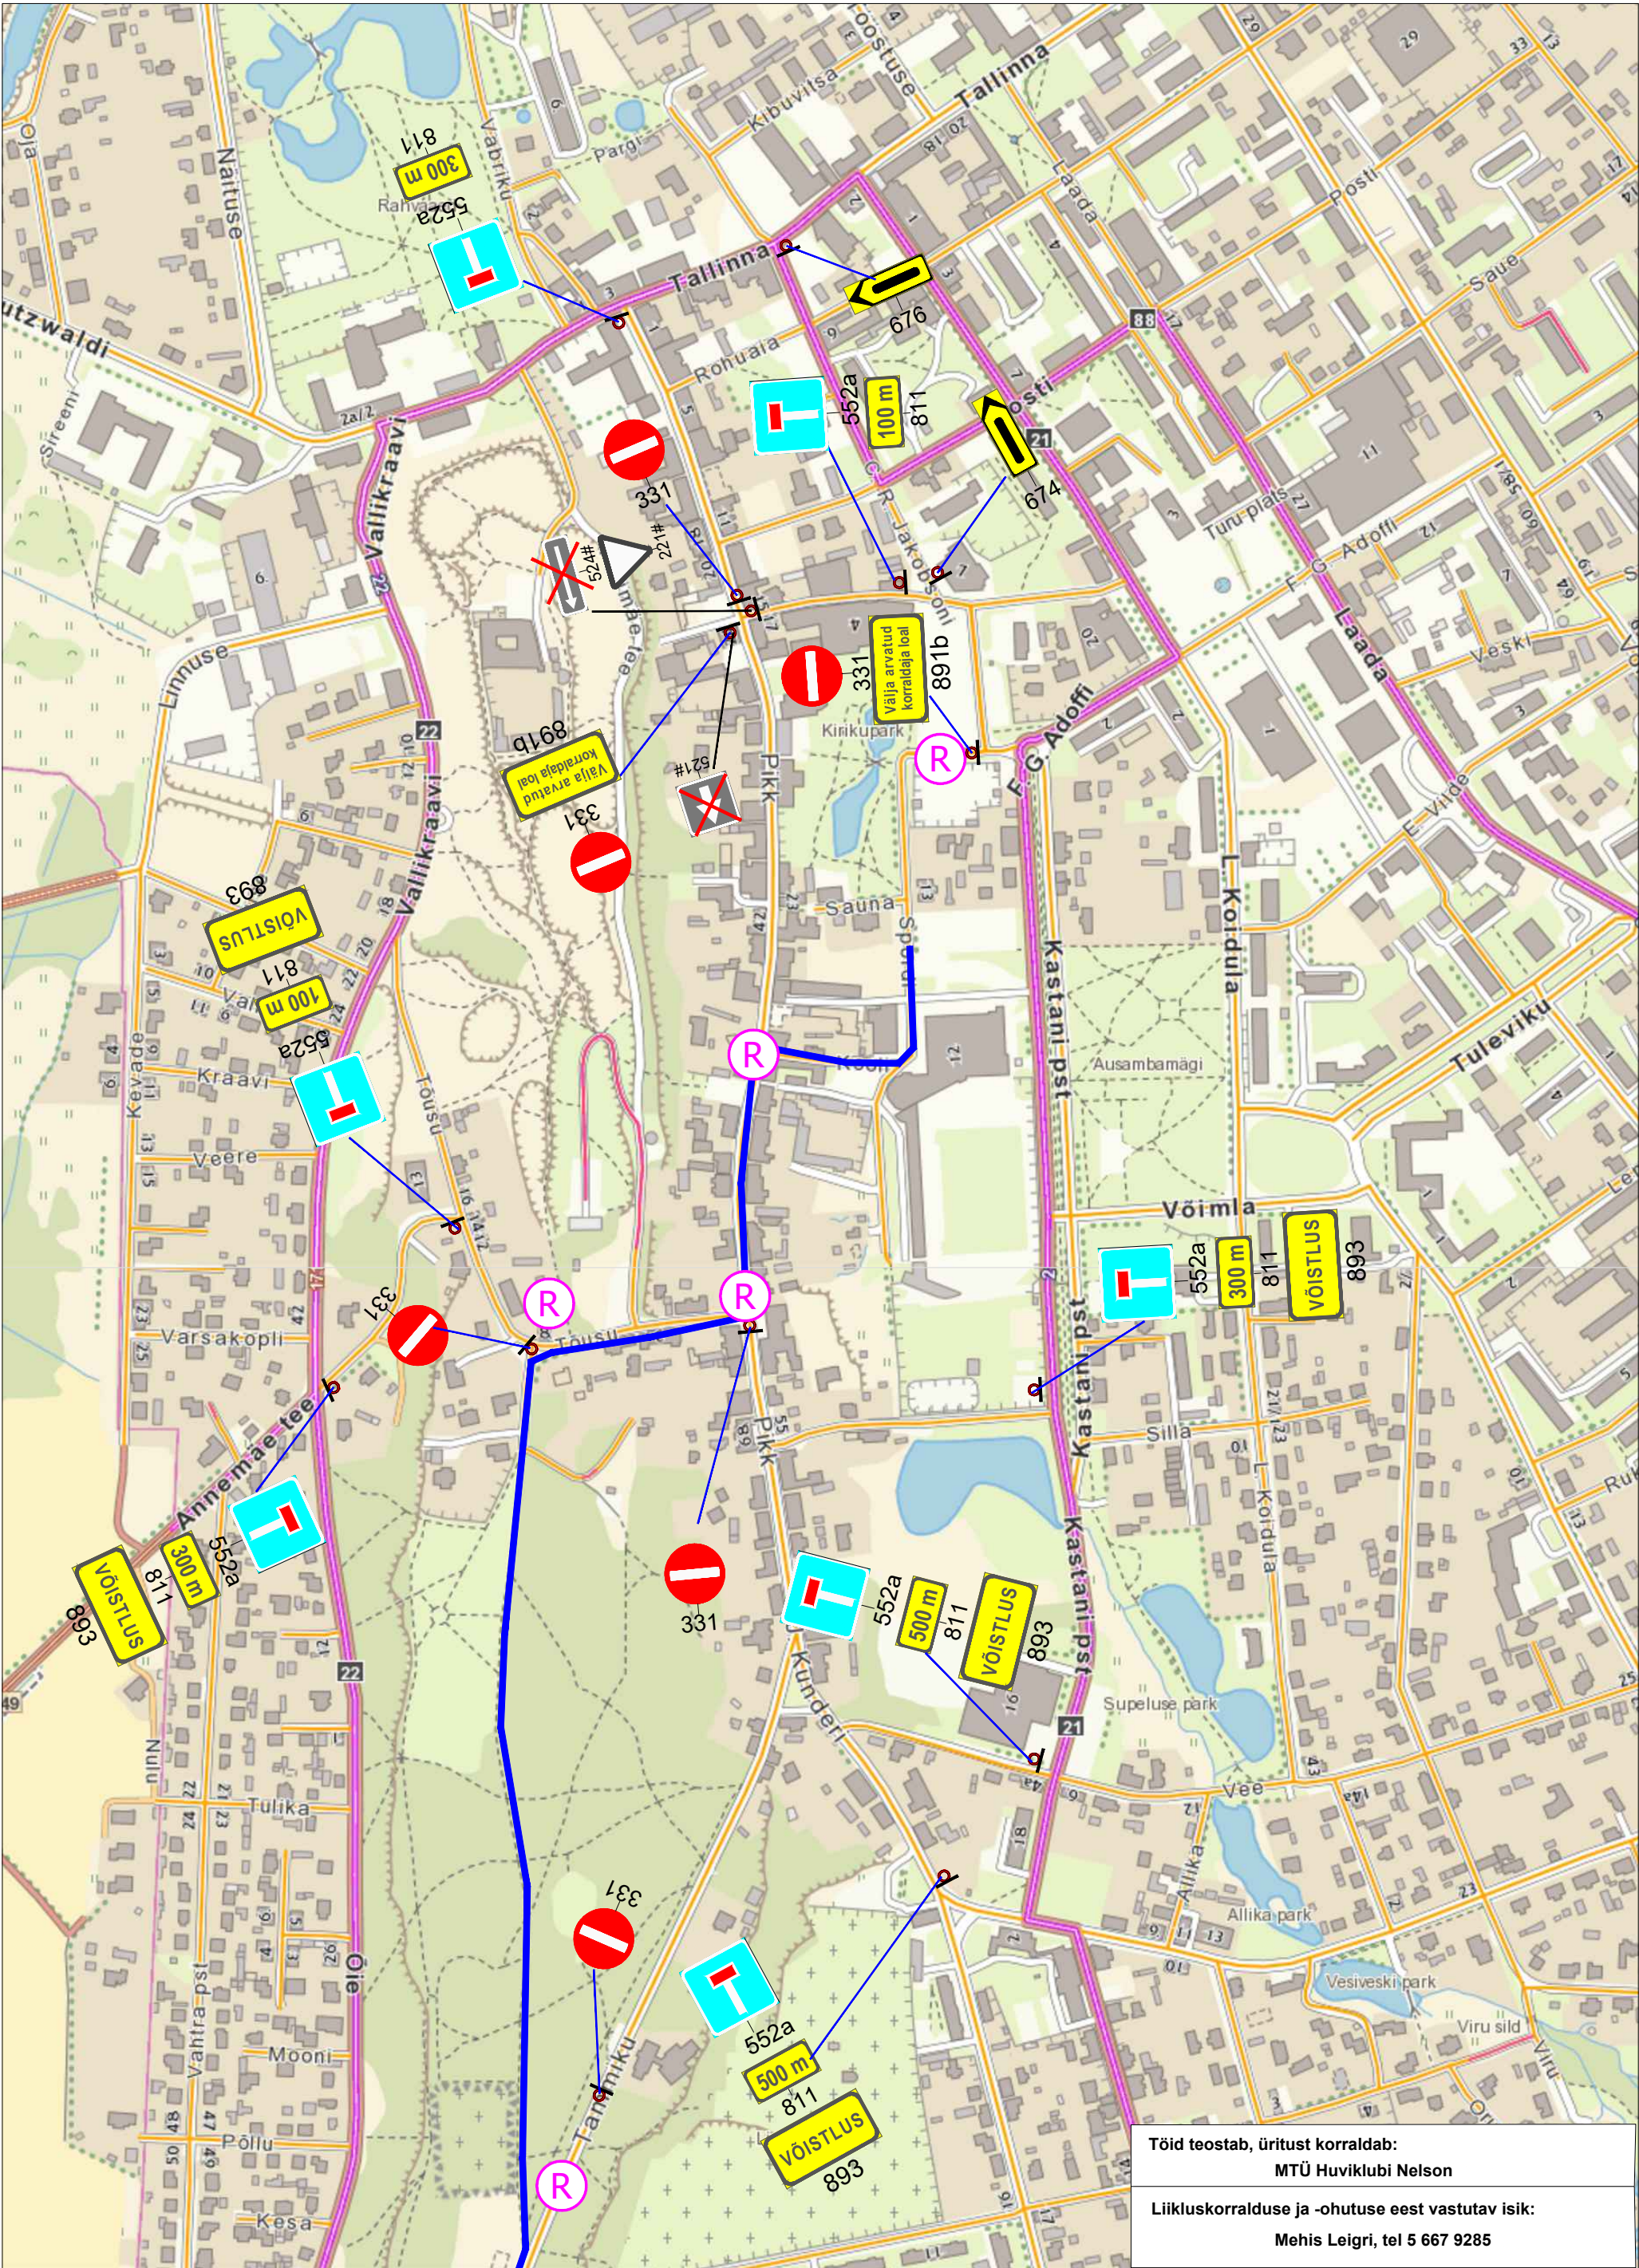

Töid teostab, üritust korraldab:
MTÜ Huviklubi Nelson

Liikluskorralduse ja -ohutuse eest vastutav isik:
Mehis Leigri, tel 5 667 9285

Märkused:

1. Ajutiste liikluskorraldusvahendite paigaldamisel ja liikluse korraldamisel lähtuda Eesti standardist EVS 613 "Liiklusmärgid ja nende kasutamine", majandus- ja taristuministri määrusest "Nõuded ajutisele liikluskorraldusele" ja Maanteeameti peadirektori käskkirjaga kinnitatud „Riigiteede ajutise liikluskorralduse juhendist.

2. Kõik ajutise liikluskorraldusega vastuolus olevate liikluskorralduse eemaldada

LEPPEMÄRGID

olemasolev liiklusmärk, mille mõju on ajutiselt peatatud

paigaldatav liiklusmärk

võistlusrada

reguleerija

Liikluslahendus OÜ
Ristimetsa, Vedu küla 60536
Tartu vald, Tartumaa
tel: +372 52 38 707
E-mail: info@liikluslahendus.com
koduleht: http://www.liikluslahendus.com/

Tellija: **MTÜ Huviklubi Nelson**
Rakvere tee 7-14, Kadrina

Koostas: S. Sannik

MTR reg: ELK 000020, ETK 000284


Töö nr: 192604

Projekt nimetus: Rakvere rattamaraton


Joonise nimetus: Ajutine liikluskorraldus Rakveres

Kuupäev: 27.06.2026.a.

Leht	Lehti
2	6
Mõõt	1 : 5 000

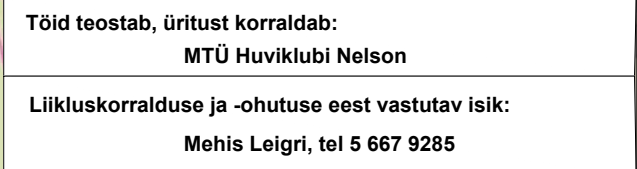

Töö nr:	192604	Kuupäev 27.06.2026.a.	
Projekti nimetus:		Leht	Lehti
Rakvere rattamaraton		3	6
		Mõõt	1 : 5 000
Joonise nimetus:	Ajutine liikluskorraldus Rakveres		

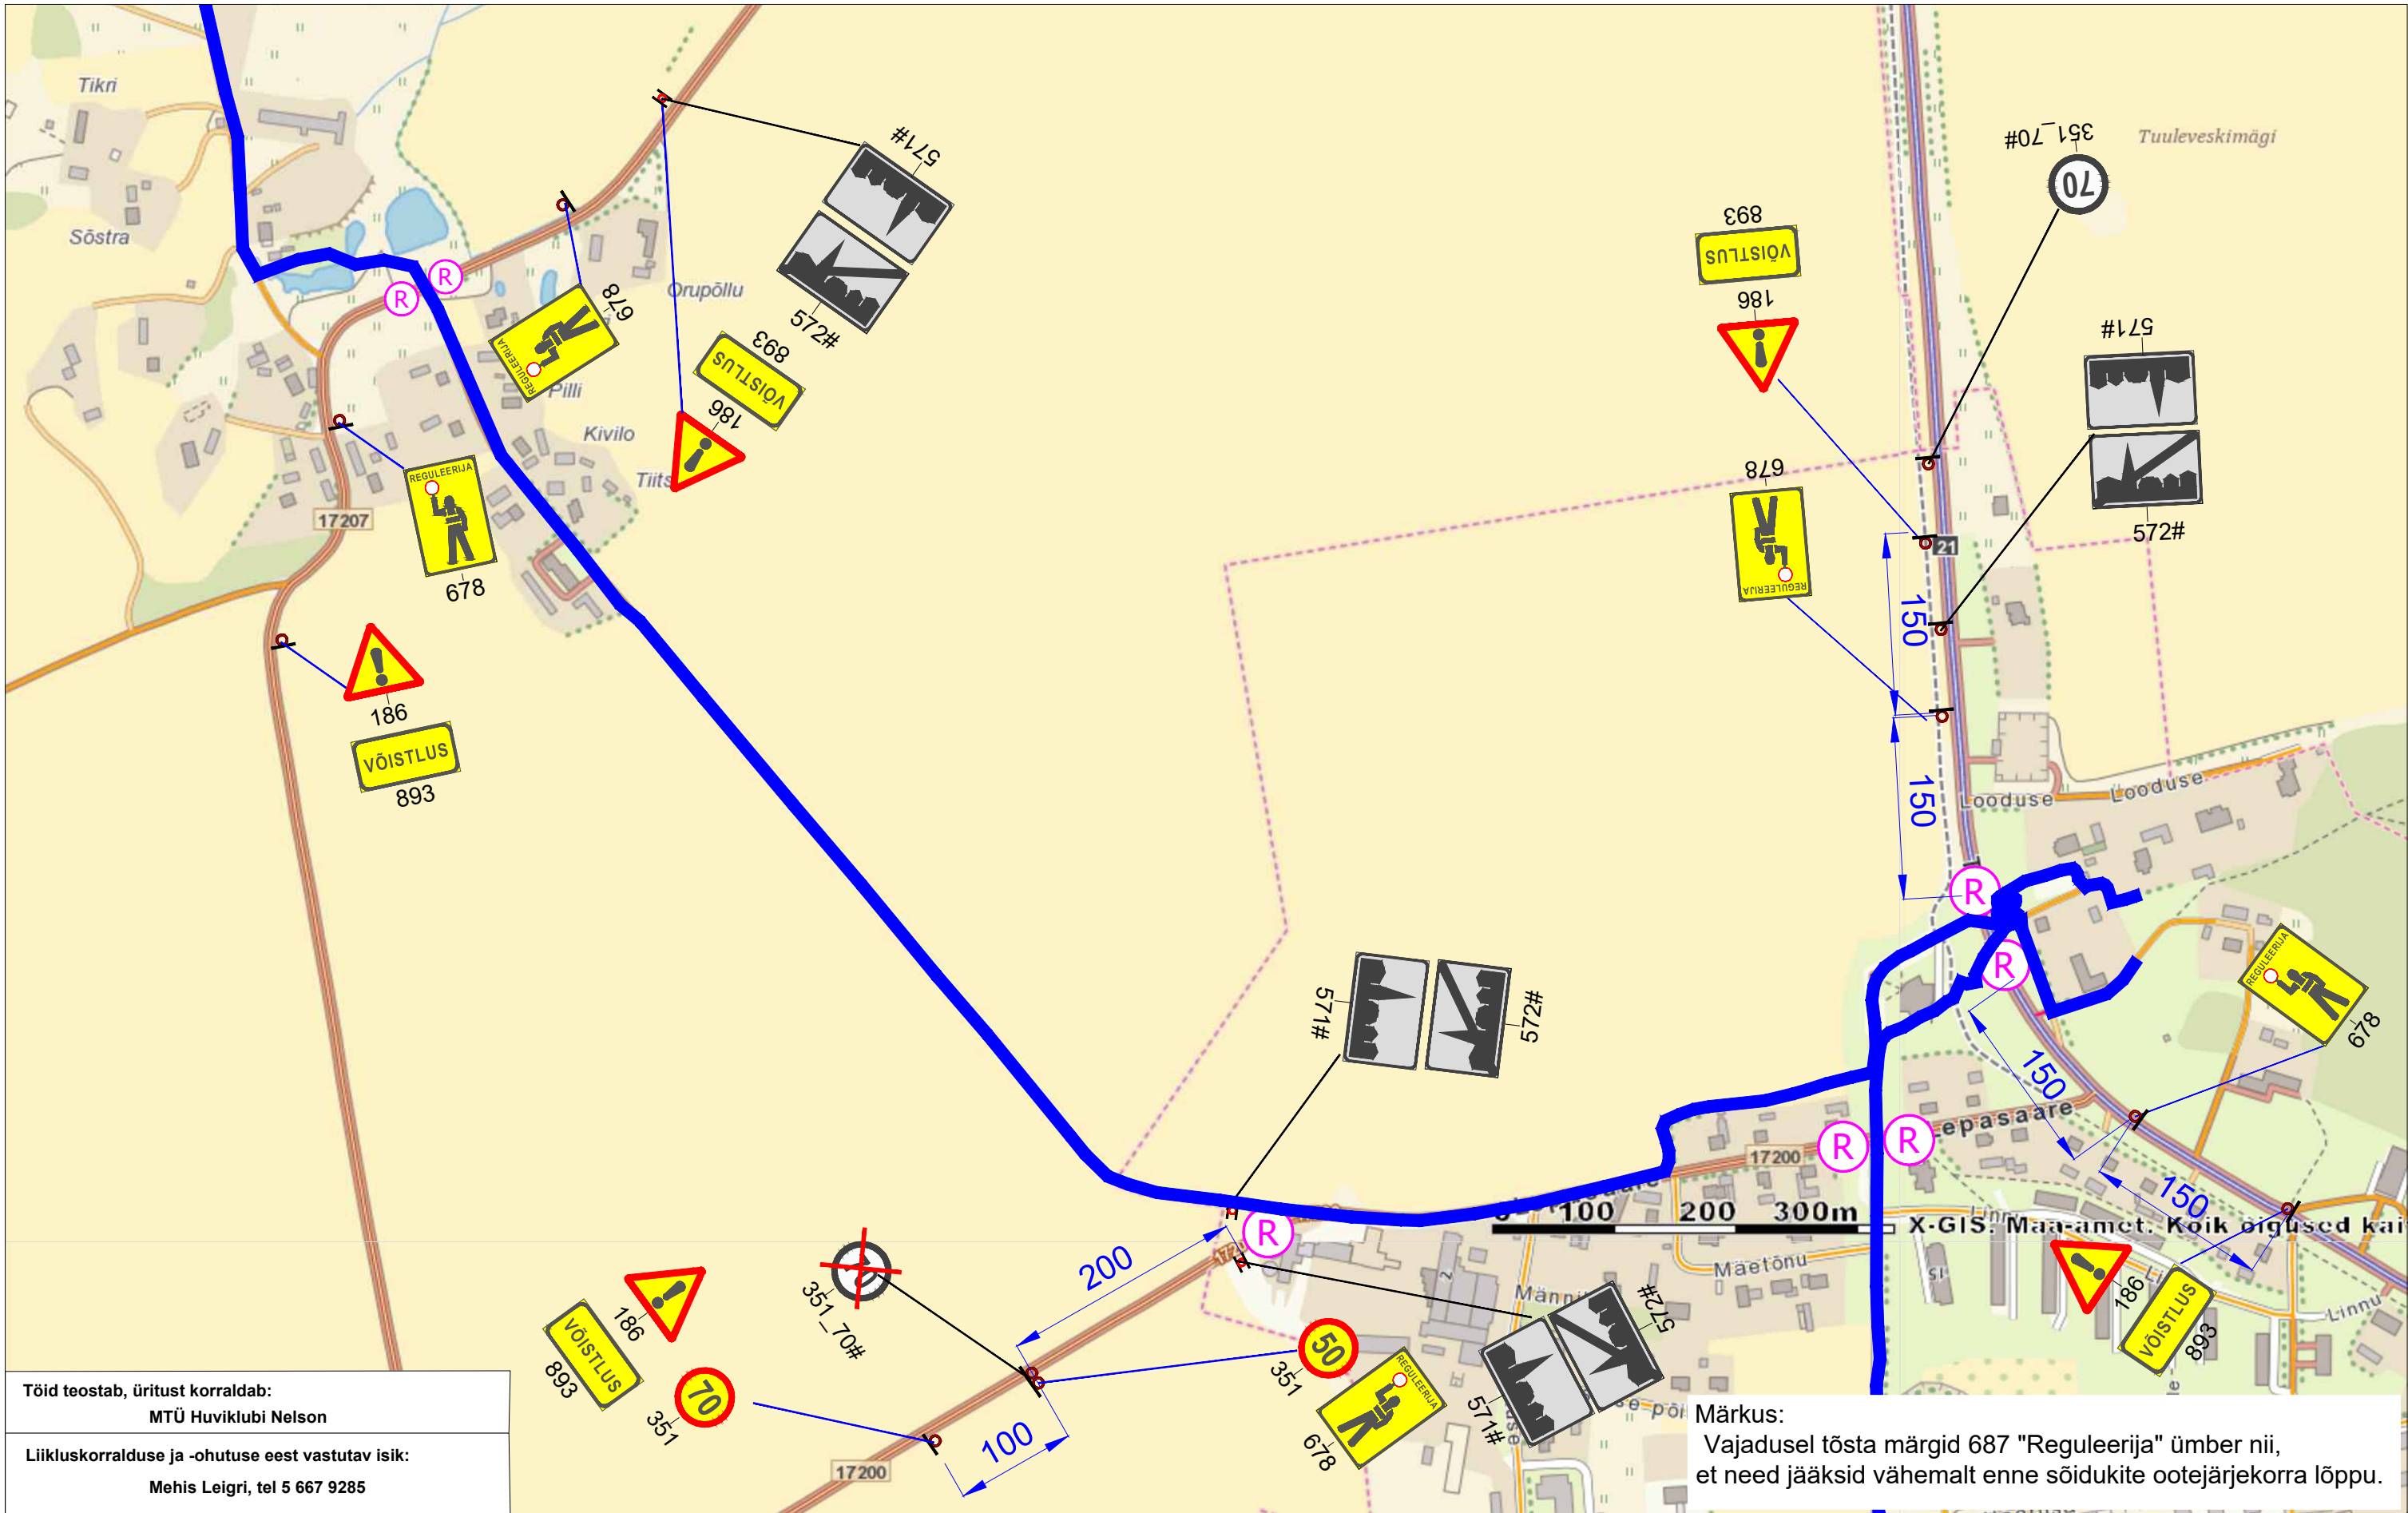

Töid teostab, üritust korraldab:
MTÜ Huviklubi Nelson

Liikluskorralduse ja -ohutuse eest vastutav isik:
Mehis Leigri, tel 5 667 9285

Märkus:
Vajadusel tõsta märgid 687 "Reguleerija" ümber nii, et need jääksid vähemalt enne sõidukite ootejärjekorra lõppu.

- Märkused:
- Ajutiste liikluskorraldusvahendite paigaldamisel ja liikluse korraldamisel lähtuda Eesti standardist EVS 613 "Liiklusmärgid ja nende kasutamine", majandus- ja taristuministri määrusest "Nõuded ajutisele liikluskorraldusele" ja Maanteeameti peadirektori käskkirjaga kinnitatud „Riigiteede ajutise liikluskorralduse juhendist.
 - Kõik ajutise liikluskorraldusega vastuolus olevate liiklummärkide mõju tuleb tuleb tühistada või märgid eemaldada

LEPPEMÄRGID

olemasolev liiklusmärk, mille mõju on ajutiselt peatatud

paigaldatav liiklusmärk

võistlusrada reguleerija

Töid teostab, üritust korraldab:
MTÜ Huviklubi Nelson

Liikluskorralduse ja -ohutuse eest vastutav isik:
Mehis Leigri, tel 5 667 9285

Skeem kehtib:

Liikluslahendus OÜ
Ristimetsa, Vedu küla 60536
Tartu vald, Tartumaa
tel: +372 52 38 707
E-mail: info@liikluslahendus.com
koduleht: http://www.liikluslahendus.com/

Tellijä: **MTÜ Huviklubi Nelson**
Rakvere tee 7-14, Kadrina

Koostas	S. Sannik
MTR reg: ELK 000020, ETK 000284	

Töö nr:	192604	Kuupäev 27.06.2026.a.	
Projekti nimetus:	Rakvere rattamaraton	Leht	Lehti
		4	6
Joonise nimetus:	Ajutine liikluskorraldus Pajustis	Mõõt	1 : 5 000

Joonise nimetus:
Ajutine liikluskorraldus Pajustis, lõikumine teega nr 17125

