

ISIKLIKU KASUTUSÕIGUSE ALA ASENDISKEEM  
11230 Harju-Risti - Riguldi - Võntküla tee,  
56201:001:0418 Reg 9743550, M1:250

TINGMÄRGID



Kasutusala



Proj. sidekaev




Katastriüksuse piir

Kaitsevööndid:

1. Sidekaevu kaitsevöönd on 1 m äärmisest kaablist

Koostas: astrid@stromtec.ee, tel. 56573830

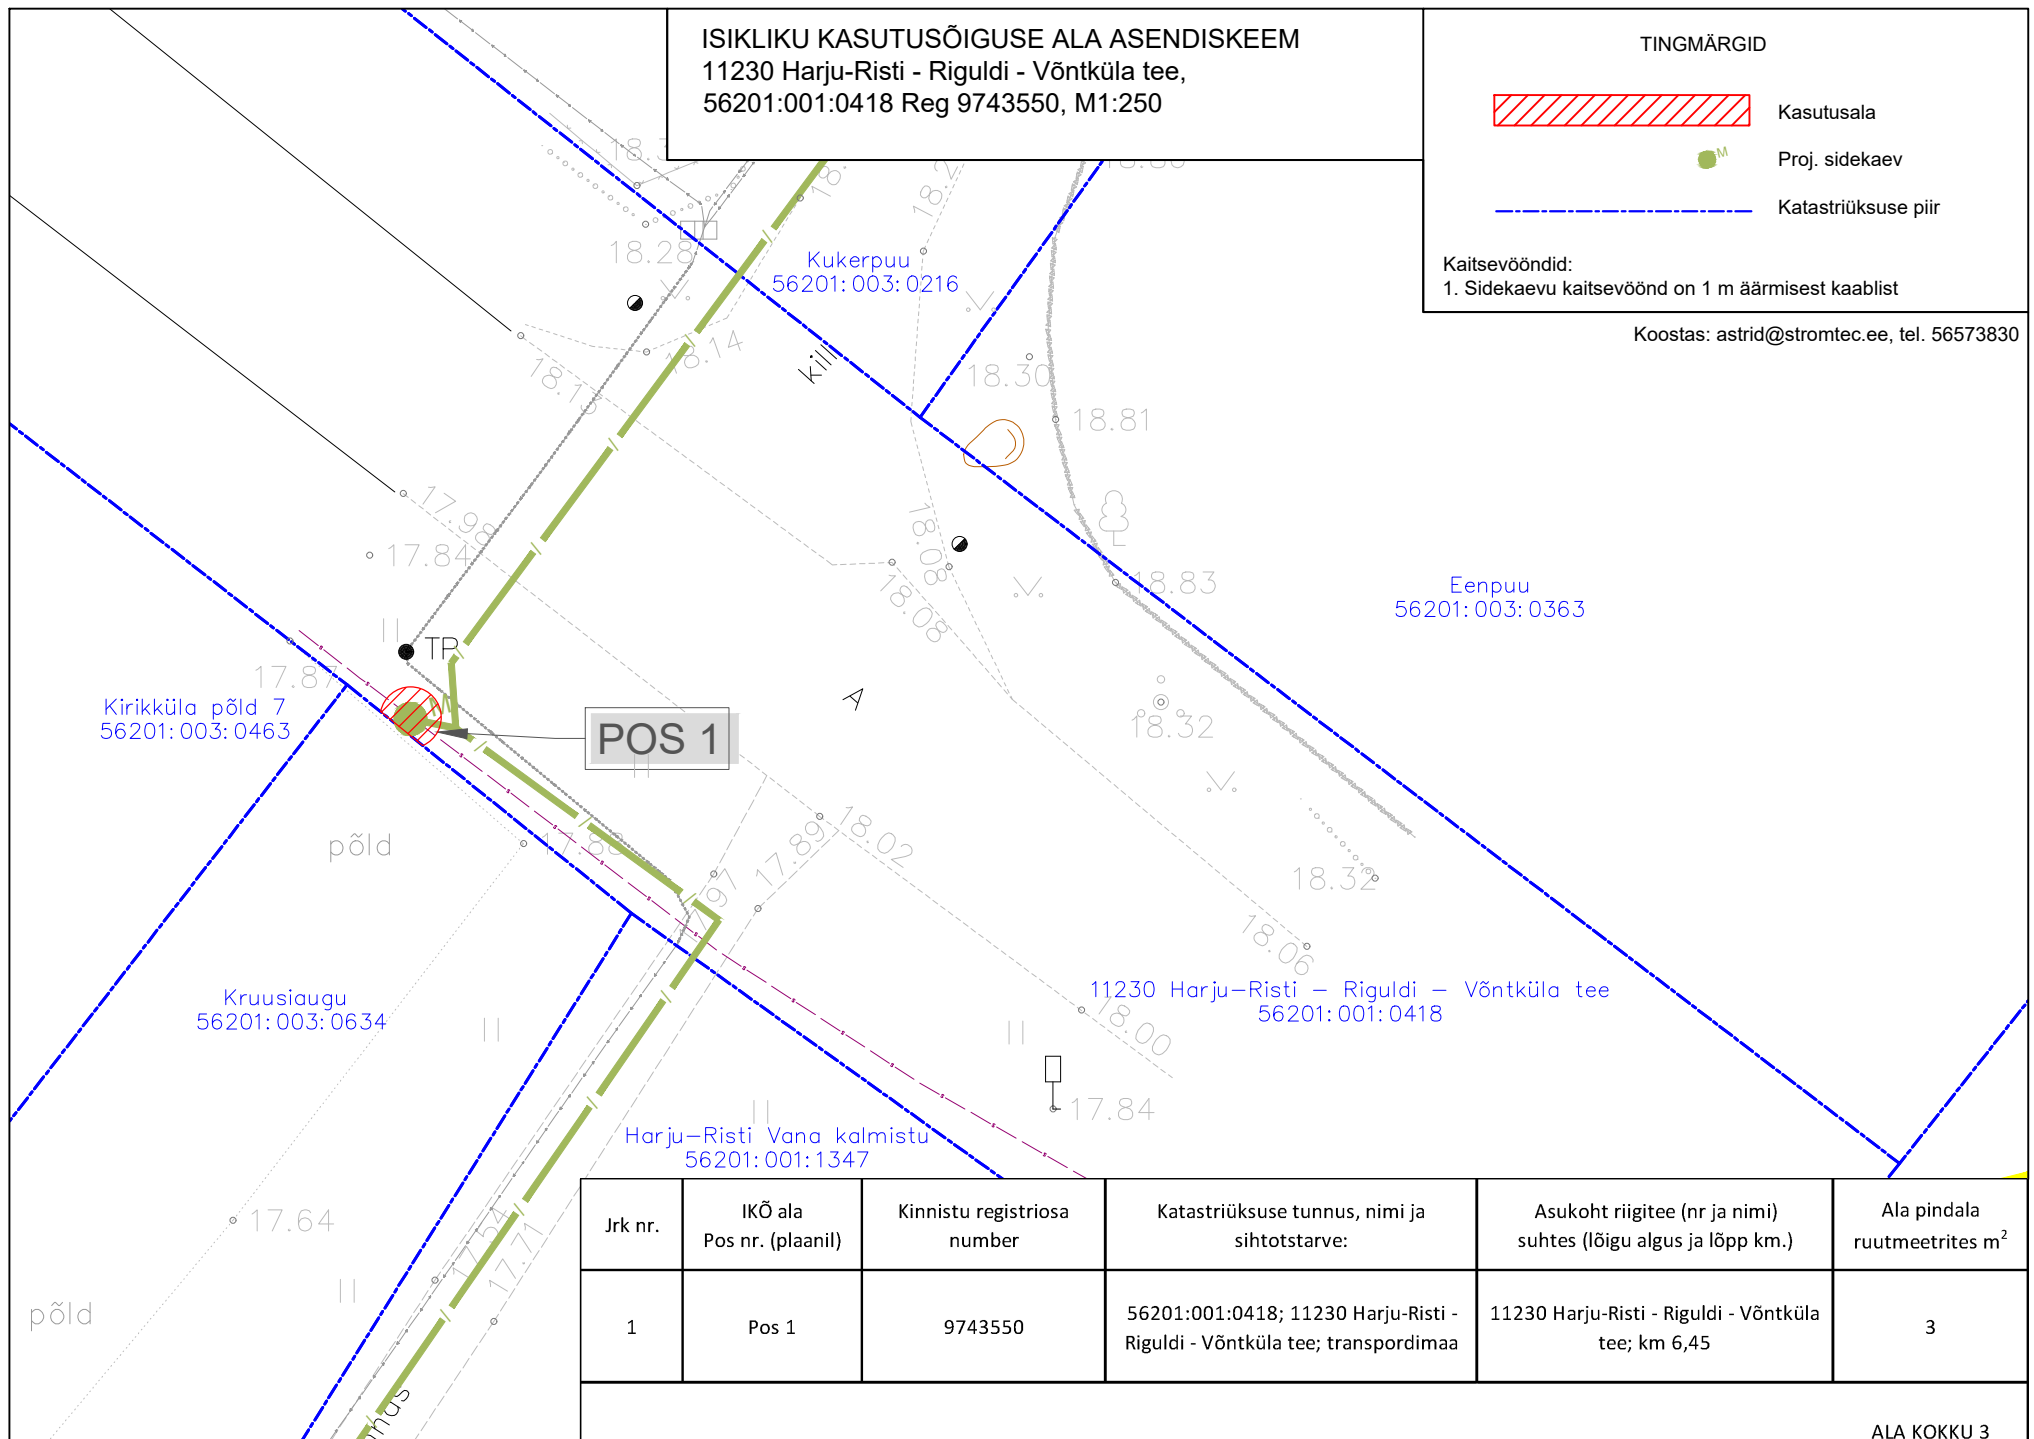

Jrk nr.	IKÕ ala Pos nr. (plaanil)	Kinnistu registriosa number	Katastriüksuse tunnus, nimi ja sihtotstarve:	Asukoht riigitee (nr ja nimi) suhtes (lõigu algus ja lõpp km.)	Ala pindala ruutmeetrites m <sup>2</sup>
1	Pos 1	9743550	56201:001:0418; 11230 Harju-Risti - Riguldi - Võntküla tee; transpordimaa	11230 Harju-Risti - Riguldi - Võntküla tee; km 6,45	3

ALA KOKKU 3