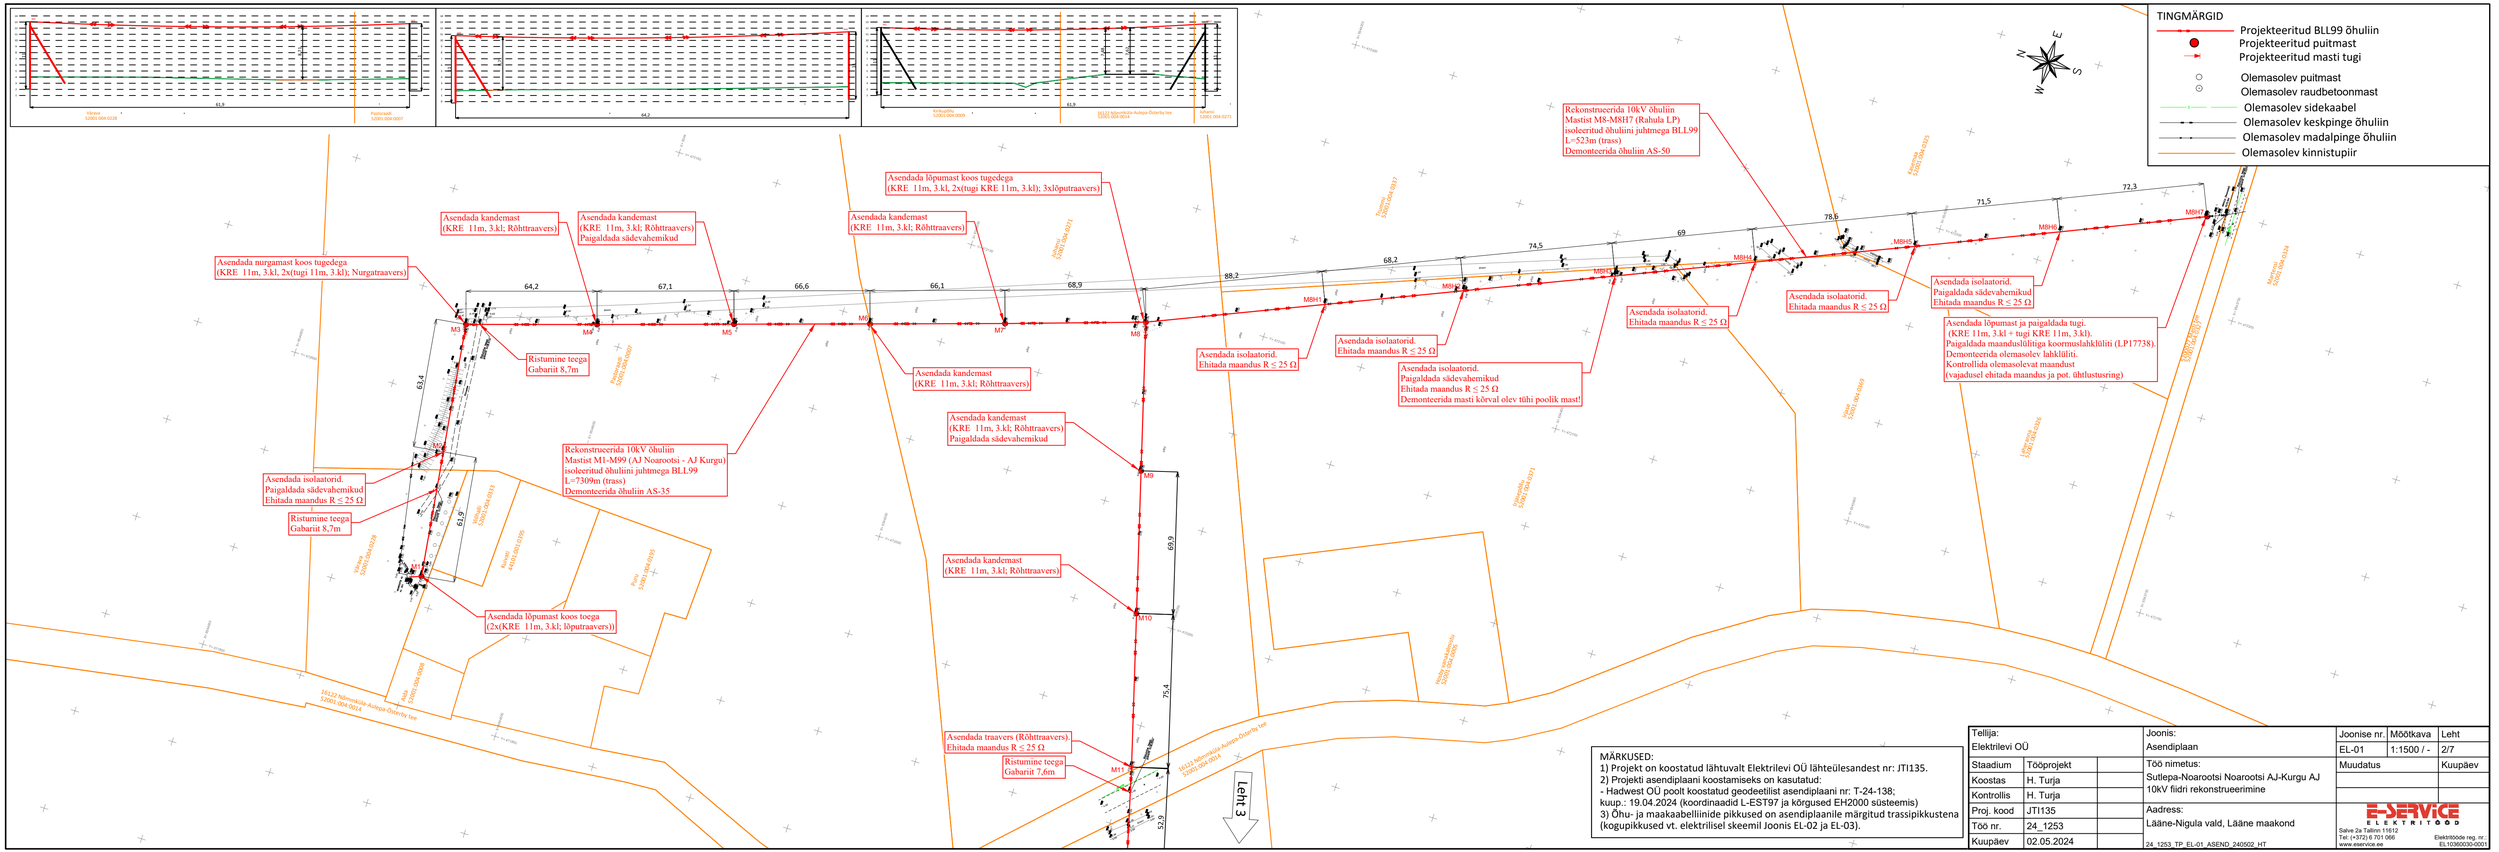
TINGMÄRGID
Projekteeritud BLL99 õhuliin
Projekteeritud puitmast
Projekteeritud masti tugi
Olemasolev puitmast
Olemasolev raudbetoonmast
Olemasolev sidekaabel
Olemasolev keskpinge õhuliin
Olemasolev madalpinge õhuliin
Olemasolev kinnistupiir
Asendada nurgamast koos tugedega (KRE 11m, 3.kl, 2x(tugi 11m, 3.kl); Nurgatraavers)
Asendada kandemast (KRE 11m, 3.kl; Rõhttraavers)
Asendada kandemast (KRE 11m, 3.kl; Rõhttraavers) Paigaldada südevahemikud
Asendada kandemast (KRE 11m, 3.kl; Rõhttraavers)
Asendada lõpumast koos tugedega (KRE 11m, 3.kl, 2x(tugi KRE 11m, 3.kl); 3x1õputraavers)
Rekonstrueerida 10kV õhuliin Mastist M8-M9H7 (Rahula LP) isoleeritud õhuliini juhtmega BLL99 L=523m (trass) Demonteerida õhuliin AS-50
Asendada isolaatorid. Ehitada maandus R ≤ 25 Ω
Asendada isolaatorid. Paigaldada südevahemikud Ehitada maandus R ≤ 25 Ω Demonteerida masti kõrval olev tühi poolik mast!
Asendada isolaatorid. Ehitada maandus R ≤ 25 Ω
Asendada isolaatorid. Paigaldada südevahemikud Ehitada maandus R ≤ 25 Ω
Asendada isolaatorid. Ehitada maandus R ≤ 25 Ω
Asendada lõpumast ja paigaldada tugi. (KRE 11m, 3.kl + tugi KRE 11m, 3.kl). Paigaldada maandusliitiiga koormuslahkliiliti (LP17738). Demonteerida olemasolev lahkliiliti. Kontrollida olemasolevat maandust (vajadusel ehitada maandus ja pot. ühtlustusring)
Rekonstrueerida 10kV õhuliin Mastist M1-M99 (AJ Noarootsi - AJ Kurgu) isoleeritud õhuliini juhtmega BLL99 L=7309m (trass) Demonteerida õhuliin AS-35
Asendada kandemast (KRE 11m, 3.kl; Rõhttraavers) Paigaldada südevahemikud
Asendada kandemast (KRE 11m, 3.kl; Rõhttraavers)
Asendada isolaatorid. Paigaldada südevahemikud Ehitada maandus R ≤ 25 Ω
Ristumine teega Gabariit 8,7m
Asendada lõpumast koos toega (2x(KRE 11m, 3.kl; lõputraavers))
Asendada traavers (Rõhttraavers). Ehitada maandus R ≤ 25 Ω
Ristumine teega Gabariit 7,6m
Ristumine teega Gabariit 8,7m
64,2
67,1
66,6
66,1
68,9
88,2
68,2
74,5
69
78,6
71,5
72,3
63,4
61,9
69,9
75,4
52,0
M1
M2
M3
M4
M5
M6
M7
M8
M9
M10
M11
M8H1
M8H2
M8H3
M8H4
M8H5
M8H6
M8H7
Leht 3
MÄRKUSED:
1) Projekt on koostatud lähtuvalt Elektrilevi OÜ lähteülesandest nr: JTI135.
2) Projekti asendiplaani koostamiseks on kasutatud:
- Hadwest OÜ poolt koostatud geodeetilist asendiplaani nr: T-24-138;
kuup.: 19.04.2024 (koordinaadid L-EST97 ja kõrgused EH2000 süsteemis)
3) Õhu- ja maakaabelliinide pikkused on asendiplaanile märgitud trassipikkustena (kogupikkused vt. elektrilisel skeemil Joonis EL-02 ja EL-03).
Tellija: Elektrilevi OÜ
Staadium: Tööprojekt
Koostas: H. Turja
Kontrollis: H. Turja
Proj. kood: JTI135
Töö nr.: 24_1253
Kuupäev: 02.05.2024
Joonis: Asendiplaan
Joonise nr.: EL-01
Mõõtkava: 1:1500 / -
Leht: 2/7
Muudatus
Kuupäev
Töö nimetus: Sutlepa-Noarootsi Noarootsi AJ-Kurgu AJ 10kV fiidri rekonstrueerimine
Aadress: Lääne-Nigula vald, Lääne maakond
24_1253_TP_EL-01_ASEND_240502_HT
E-SERVICE ELEKTRITÖÖD
Salve 2a Tallinn 11612
Tel: (+372) 6 701 066
www.eservice.ee
Elektritööde reg. nr.: EL10360030-0001