


Isikliku kasutusõiguse seadmise plaan

IKO ala pos nr	Registriosaja nr, KV kood	Katastriüksuse tunnus, nimi ja sihtotstarve	Ala pindala (m2)
1	11224750, KV7128	66801:001:1928; 15 Tallinn-Rapla-Türi tee transpordimaa	23

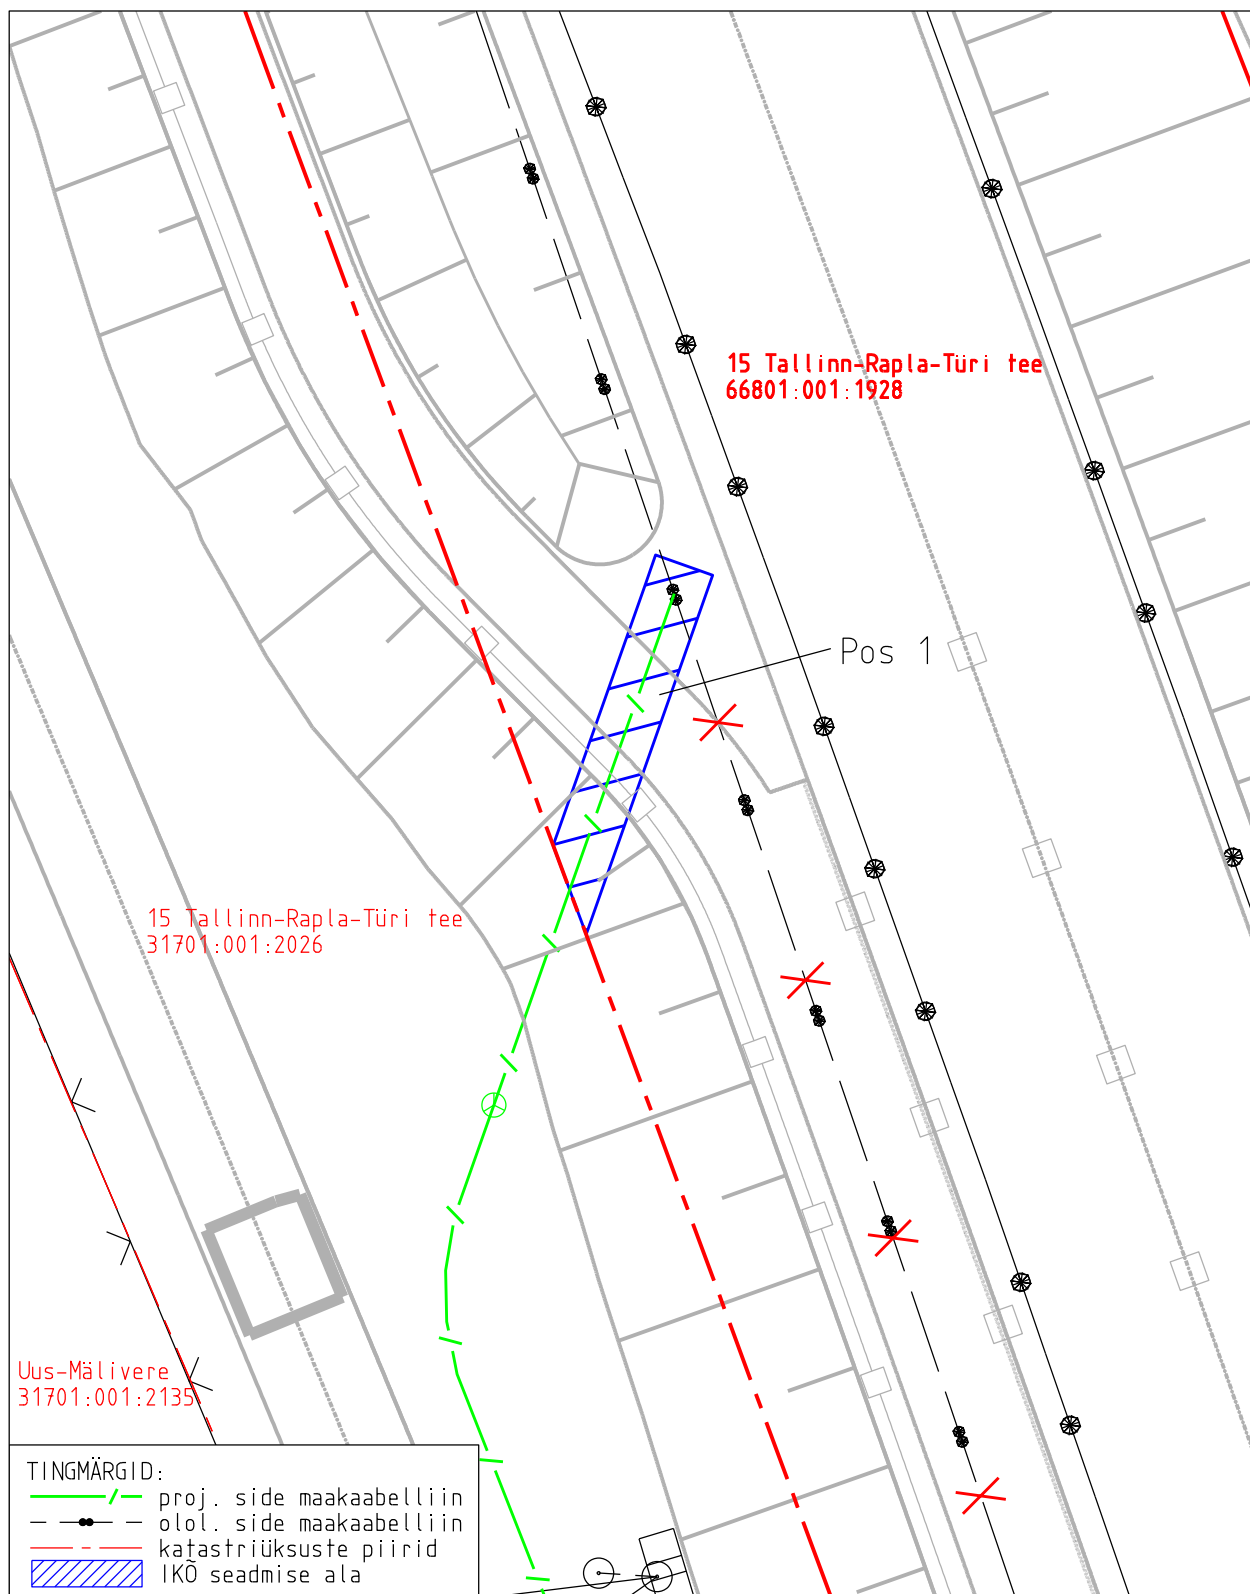

Projekti nimetus	Rail Baltica Raplamaa põhitrassi raudteetaristu II etapp	Too nr	OU1132
Projekti koostaja	Reaalprojekt OÜ	Plaani koostaja	A. Jankovskaja
Mõõtkava	1:250	Leht	1-1
Kuupäev	04.07.2025		