


Isikliku kasutusõiguse asendiplaan

Kinnistu nimi: 27 Rapla-Järvakandi-Kergu tee (reg.nr 14350250)

Katastritunnus: 27601:003:0044

Asukoht: Kaisma küla, Põhja-Pärnumaa vald, Pärnu maakond

Kirjanurk OÜ töö nr 11596P / Enefit AS tellimus nr VT2115

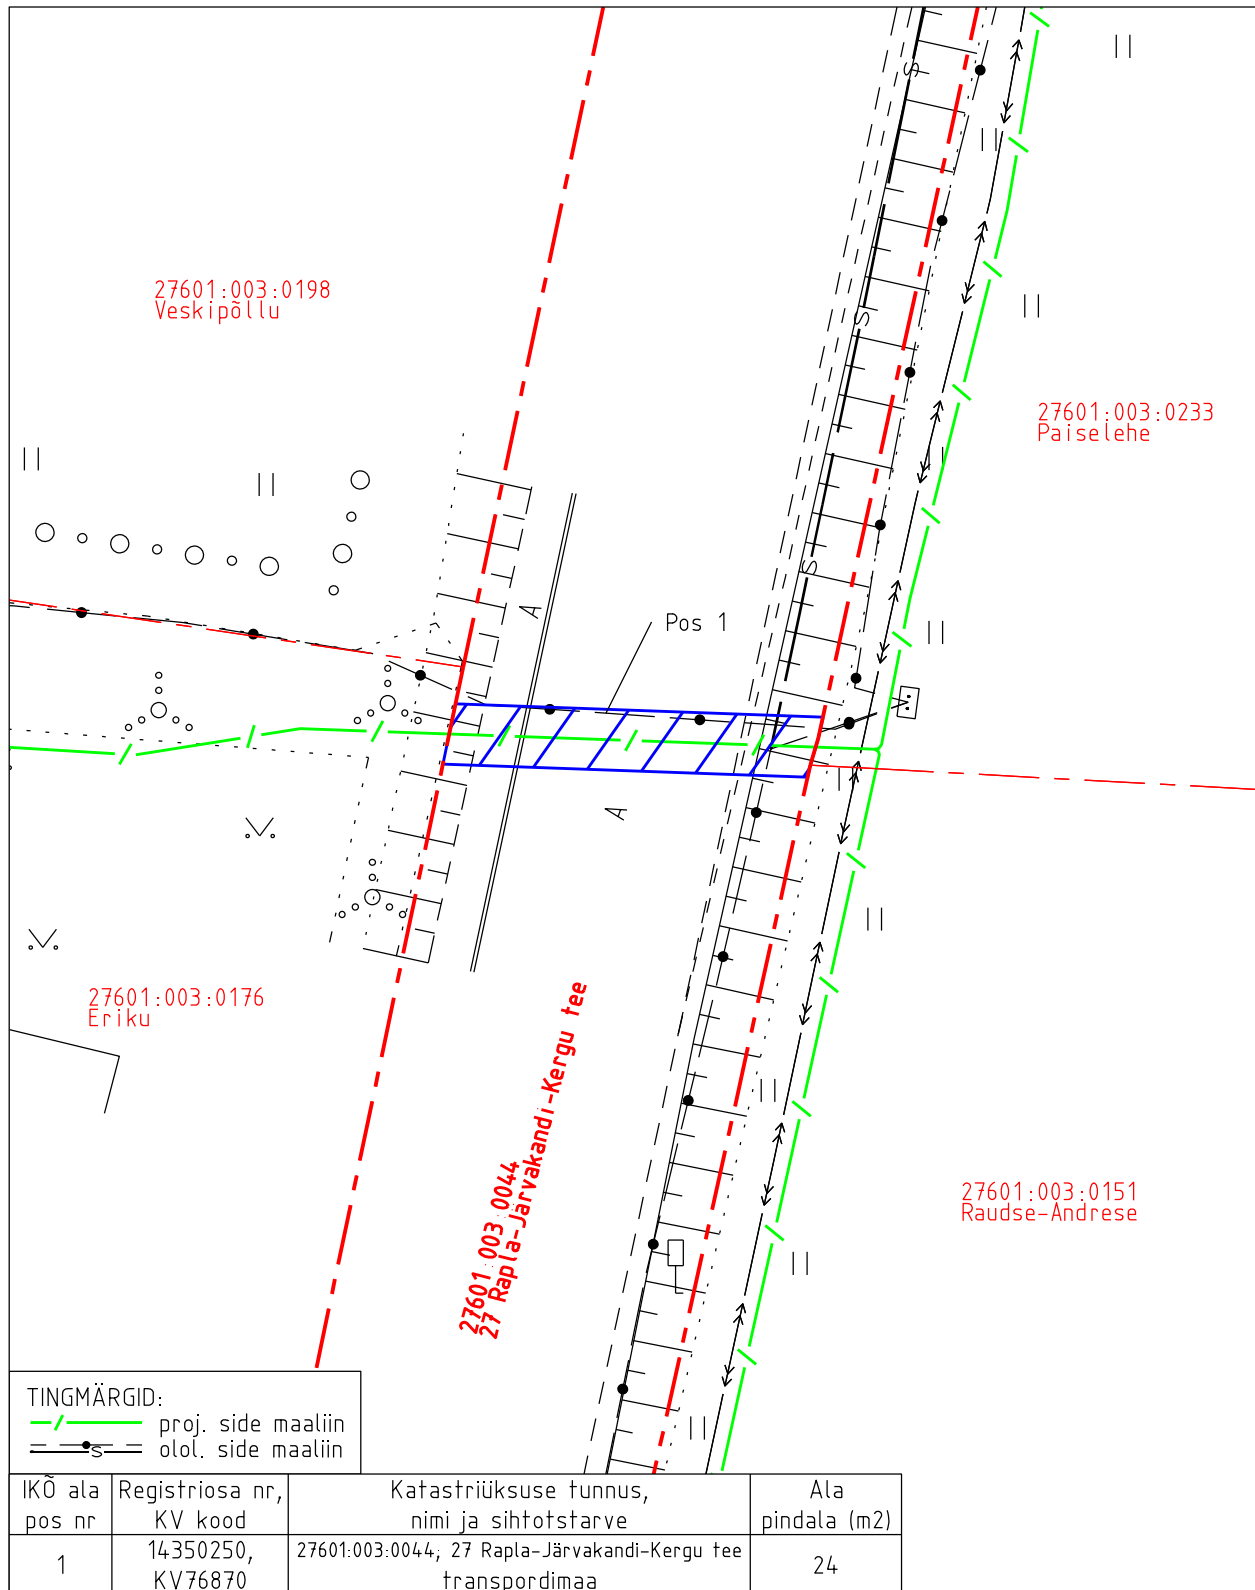

Isikliku kasutusõiguse pindala kokku ligikaudu 24 m²

Koormatava katastriüksuse piir

Katastriüksuste piirid (väljavõte 30.05.2024)

Plaan 1-1

M 1:250

Koostaja:

OÜ Kirjanurk