


Lubja tn 4- 2 korrus

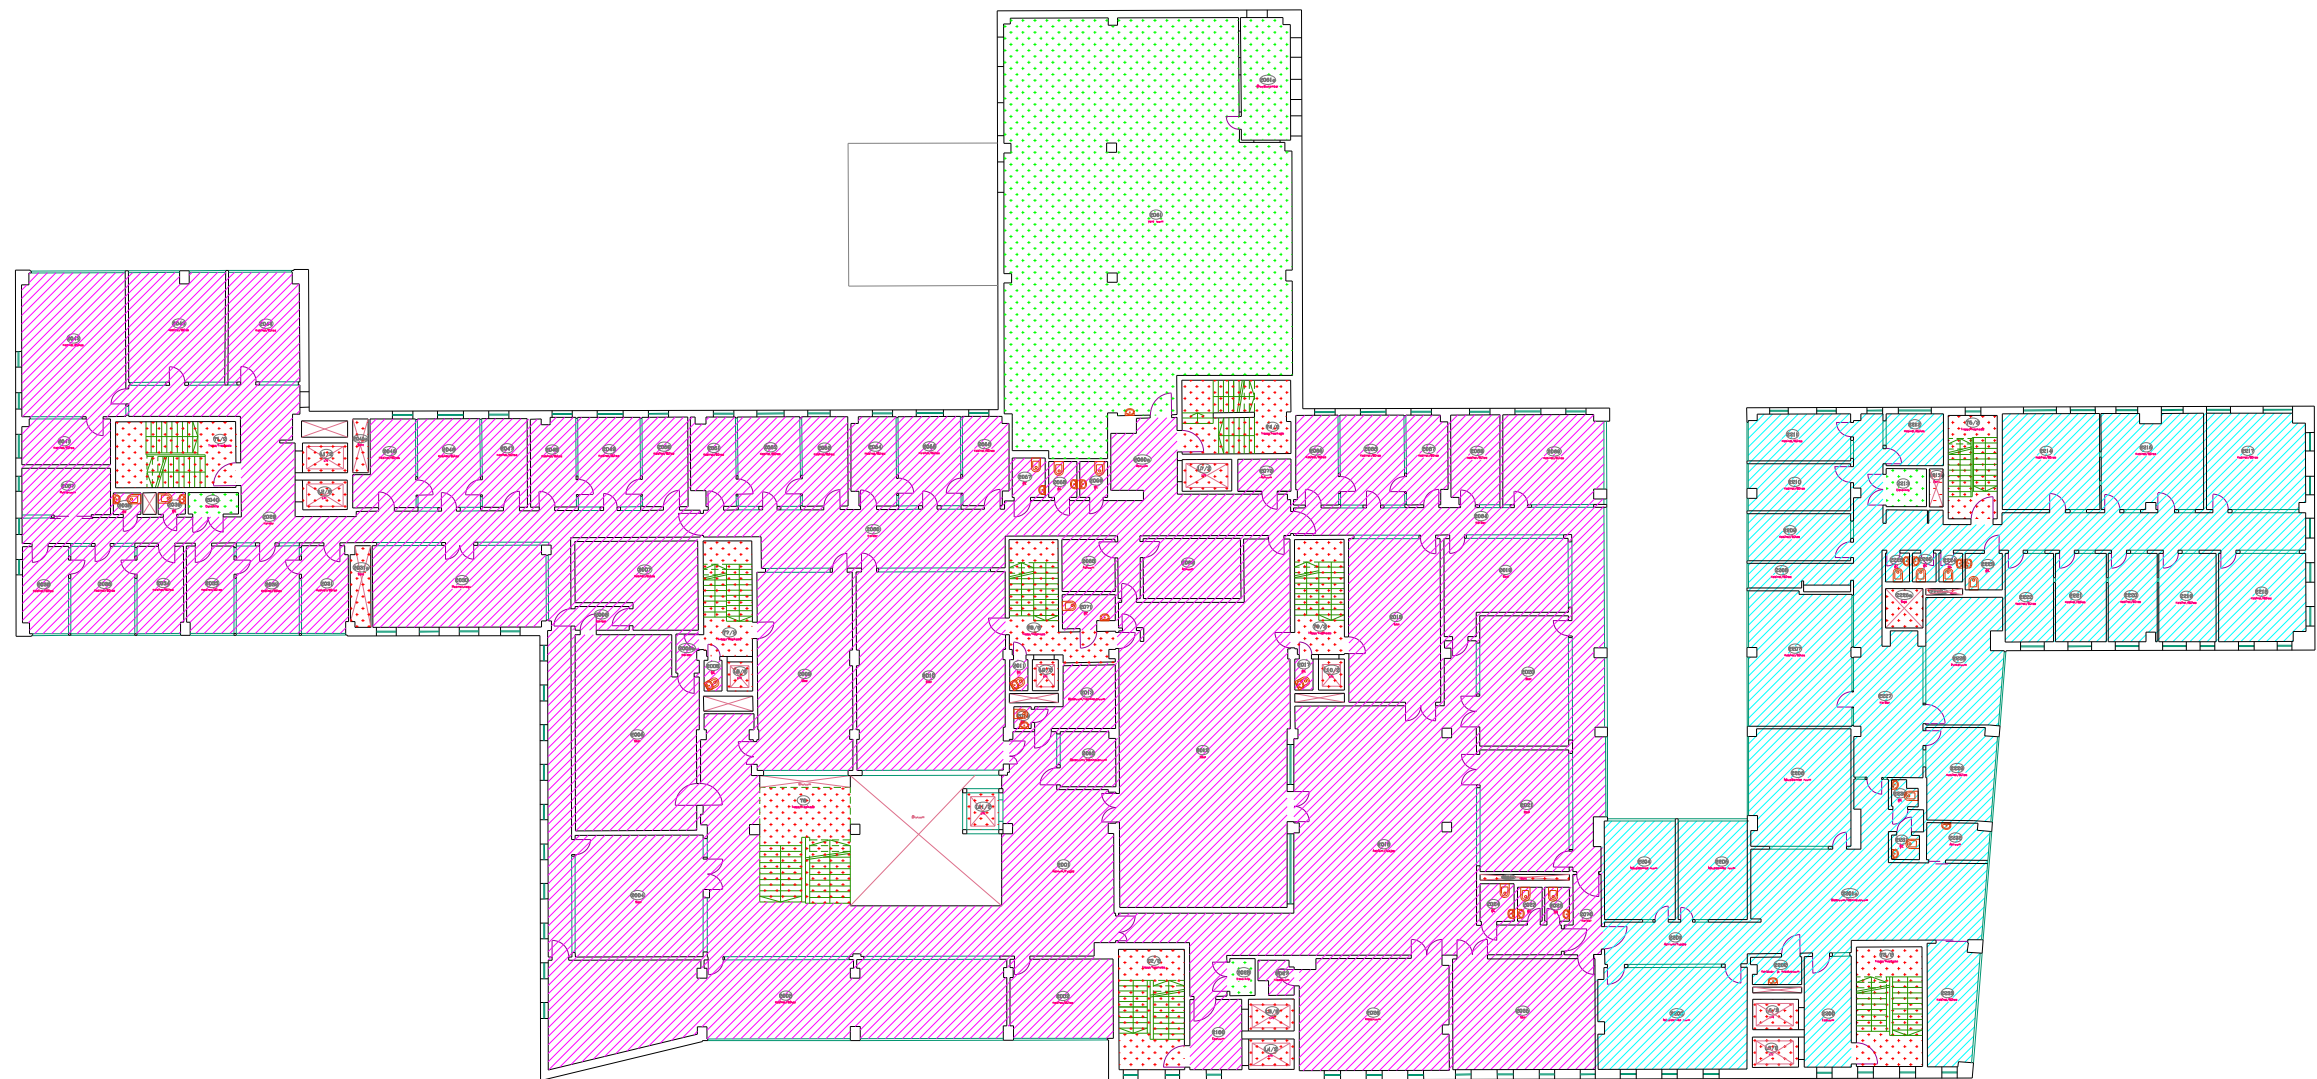

Legend

Harju Maakohus

Registrite ja Infosüsteemide Keskus

Vertikaalsed ühendused

Tehnopind