


Jrk nr.	IKÕ ala Pos nr. (plaanil)	Kinnistu registriosa number	Katastriüksuse tunnus, nimi ja sihtotstarve:	Ala pindala ruutmeetrites m2
1.	POS 1	13119750	72701:002:2113 11192 Püha- Alliku tee, Transpordimaa	29
2.	POS 2	13119750	72701:002:2113 11192 Püha- Alliku tee, Transpordimaa	30
3.	POS 3	13119750	72701:002:2113 11192 Püha- Alliku tee, Transpordimaa	30

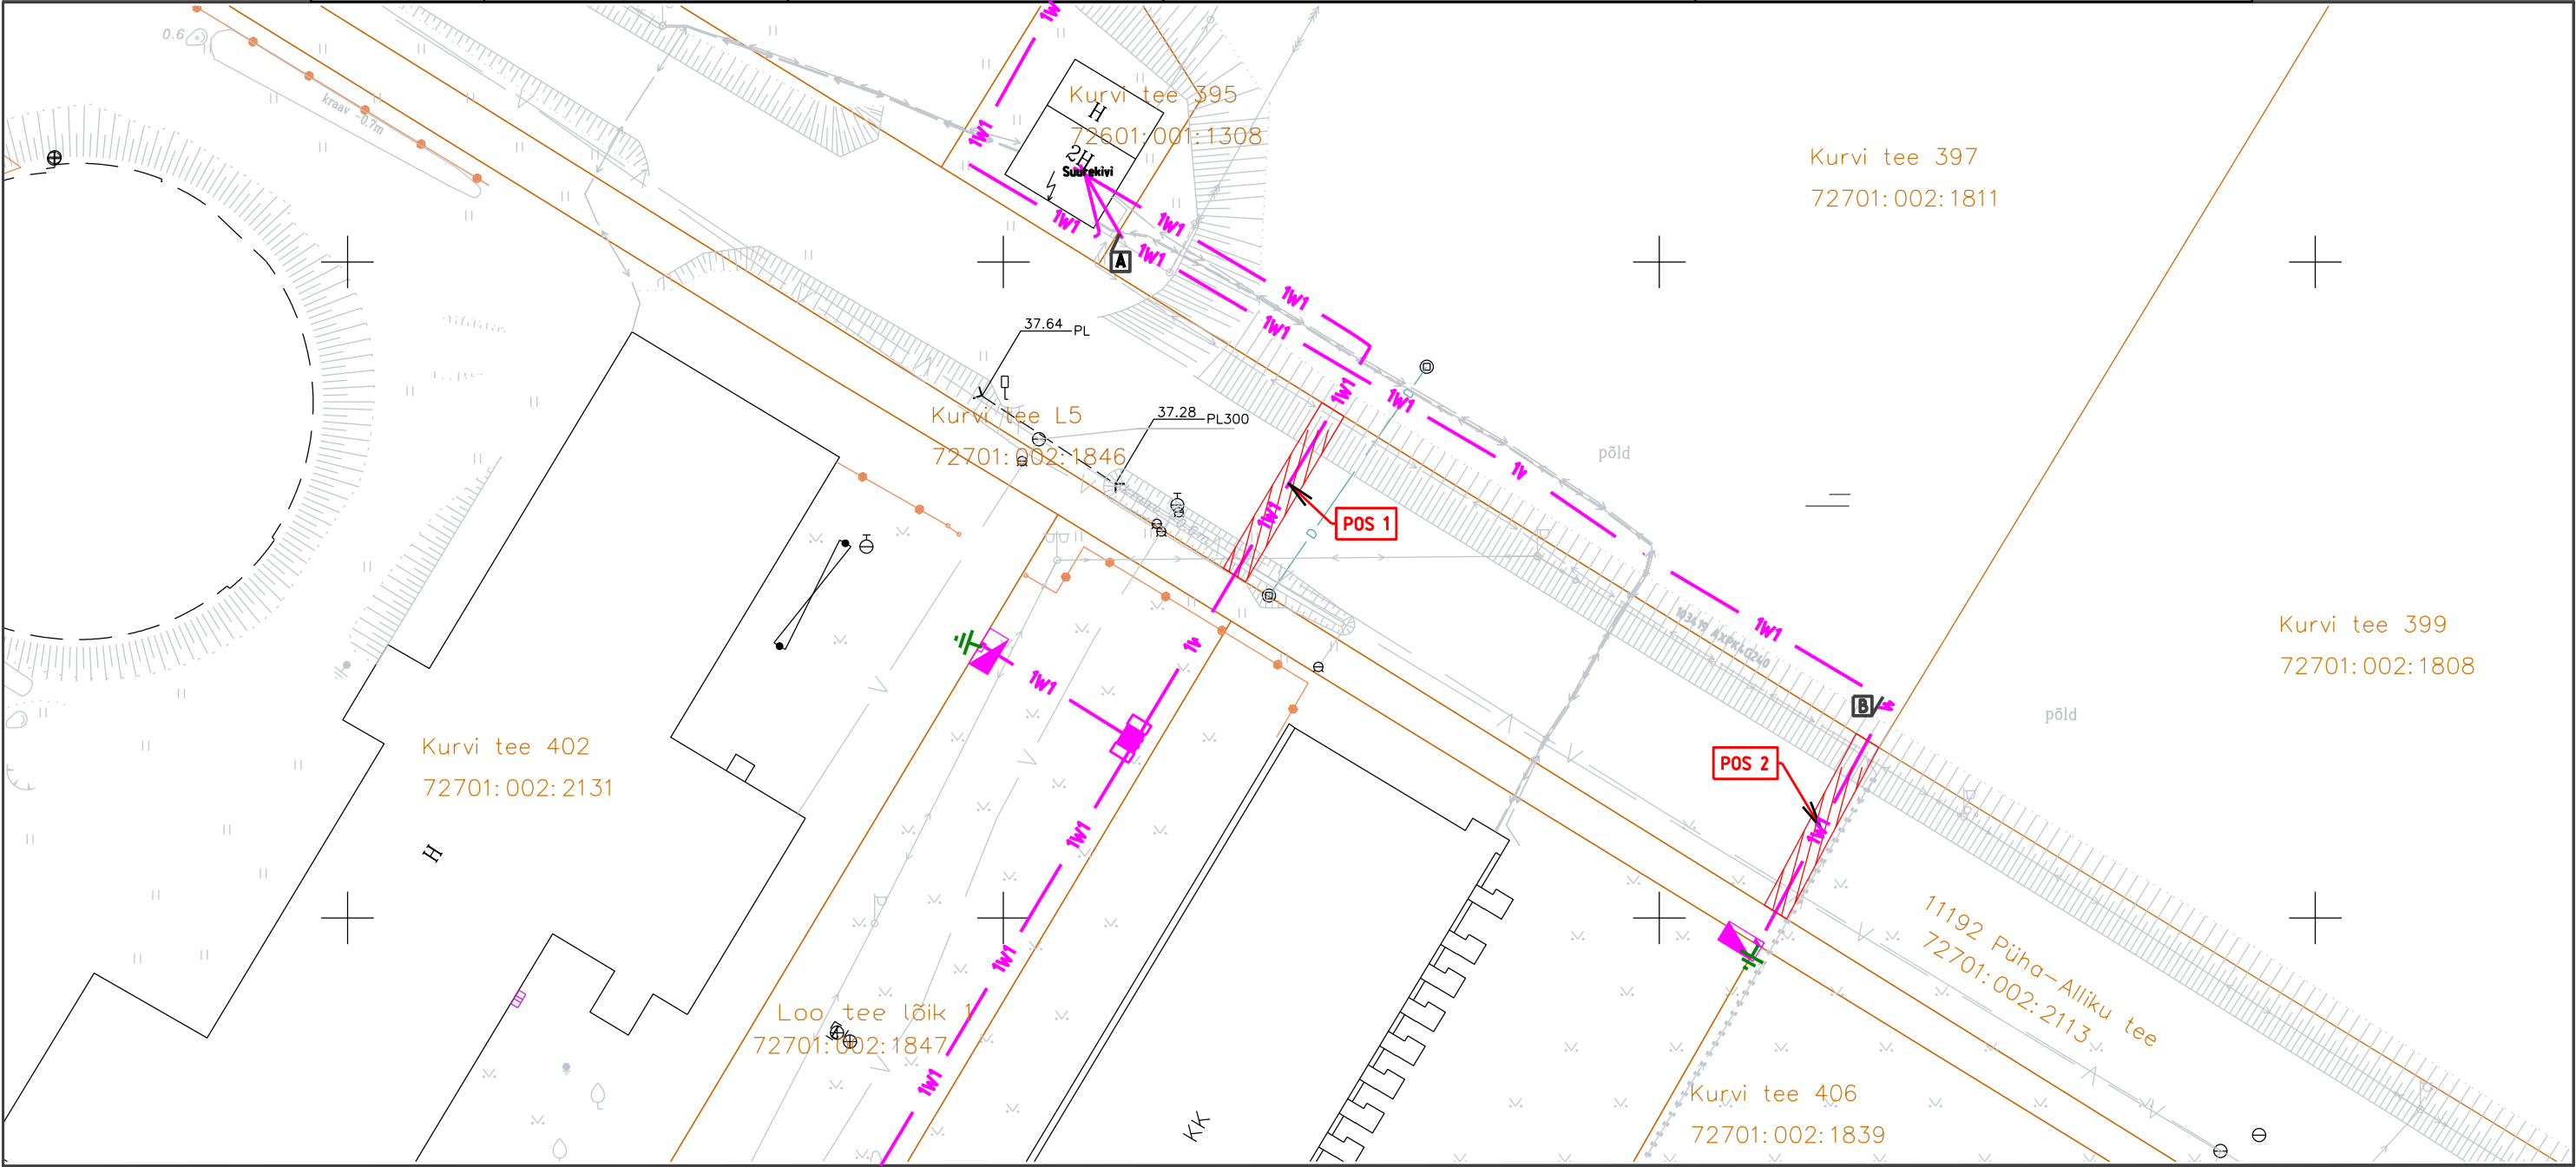

IKÕ seadmise ala



Kinnistute piirid



Projekteeritud 0,4kV maakaabel  
kaablikaitsetorus (esimene nr kaablite arv)

Projekti nimi / aadress:

Kurvi tee 404, Allika küla kinnistu liitumine  
madalpingel, Saue vald, Harju maakond LC2524

Koostaja:  
Andres Koppel

Mõõtkava: M1:500 A3

Formaat: 1/A3

Töö nr:  
24-189

Kuupäev: 03.02.2025