


TALUMISKOHUSTUSEGA ALA PLAAN  
11173 Vasalemma jaama tee  
86801:002:0082

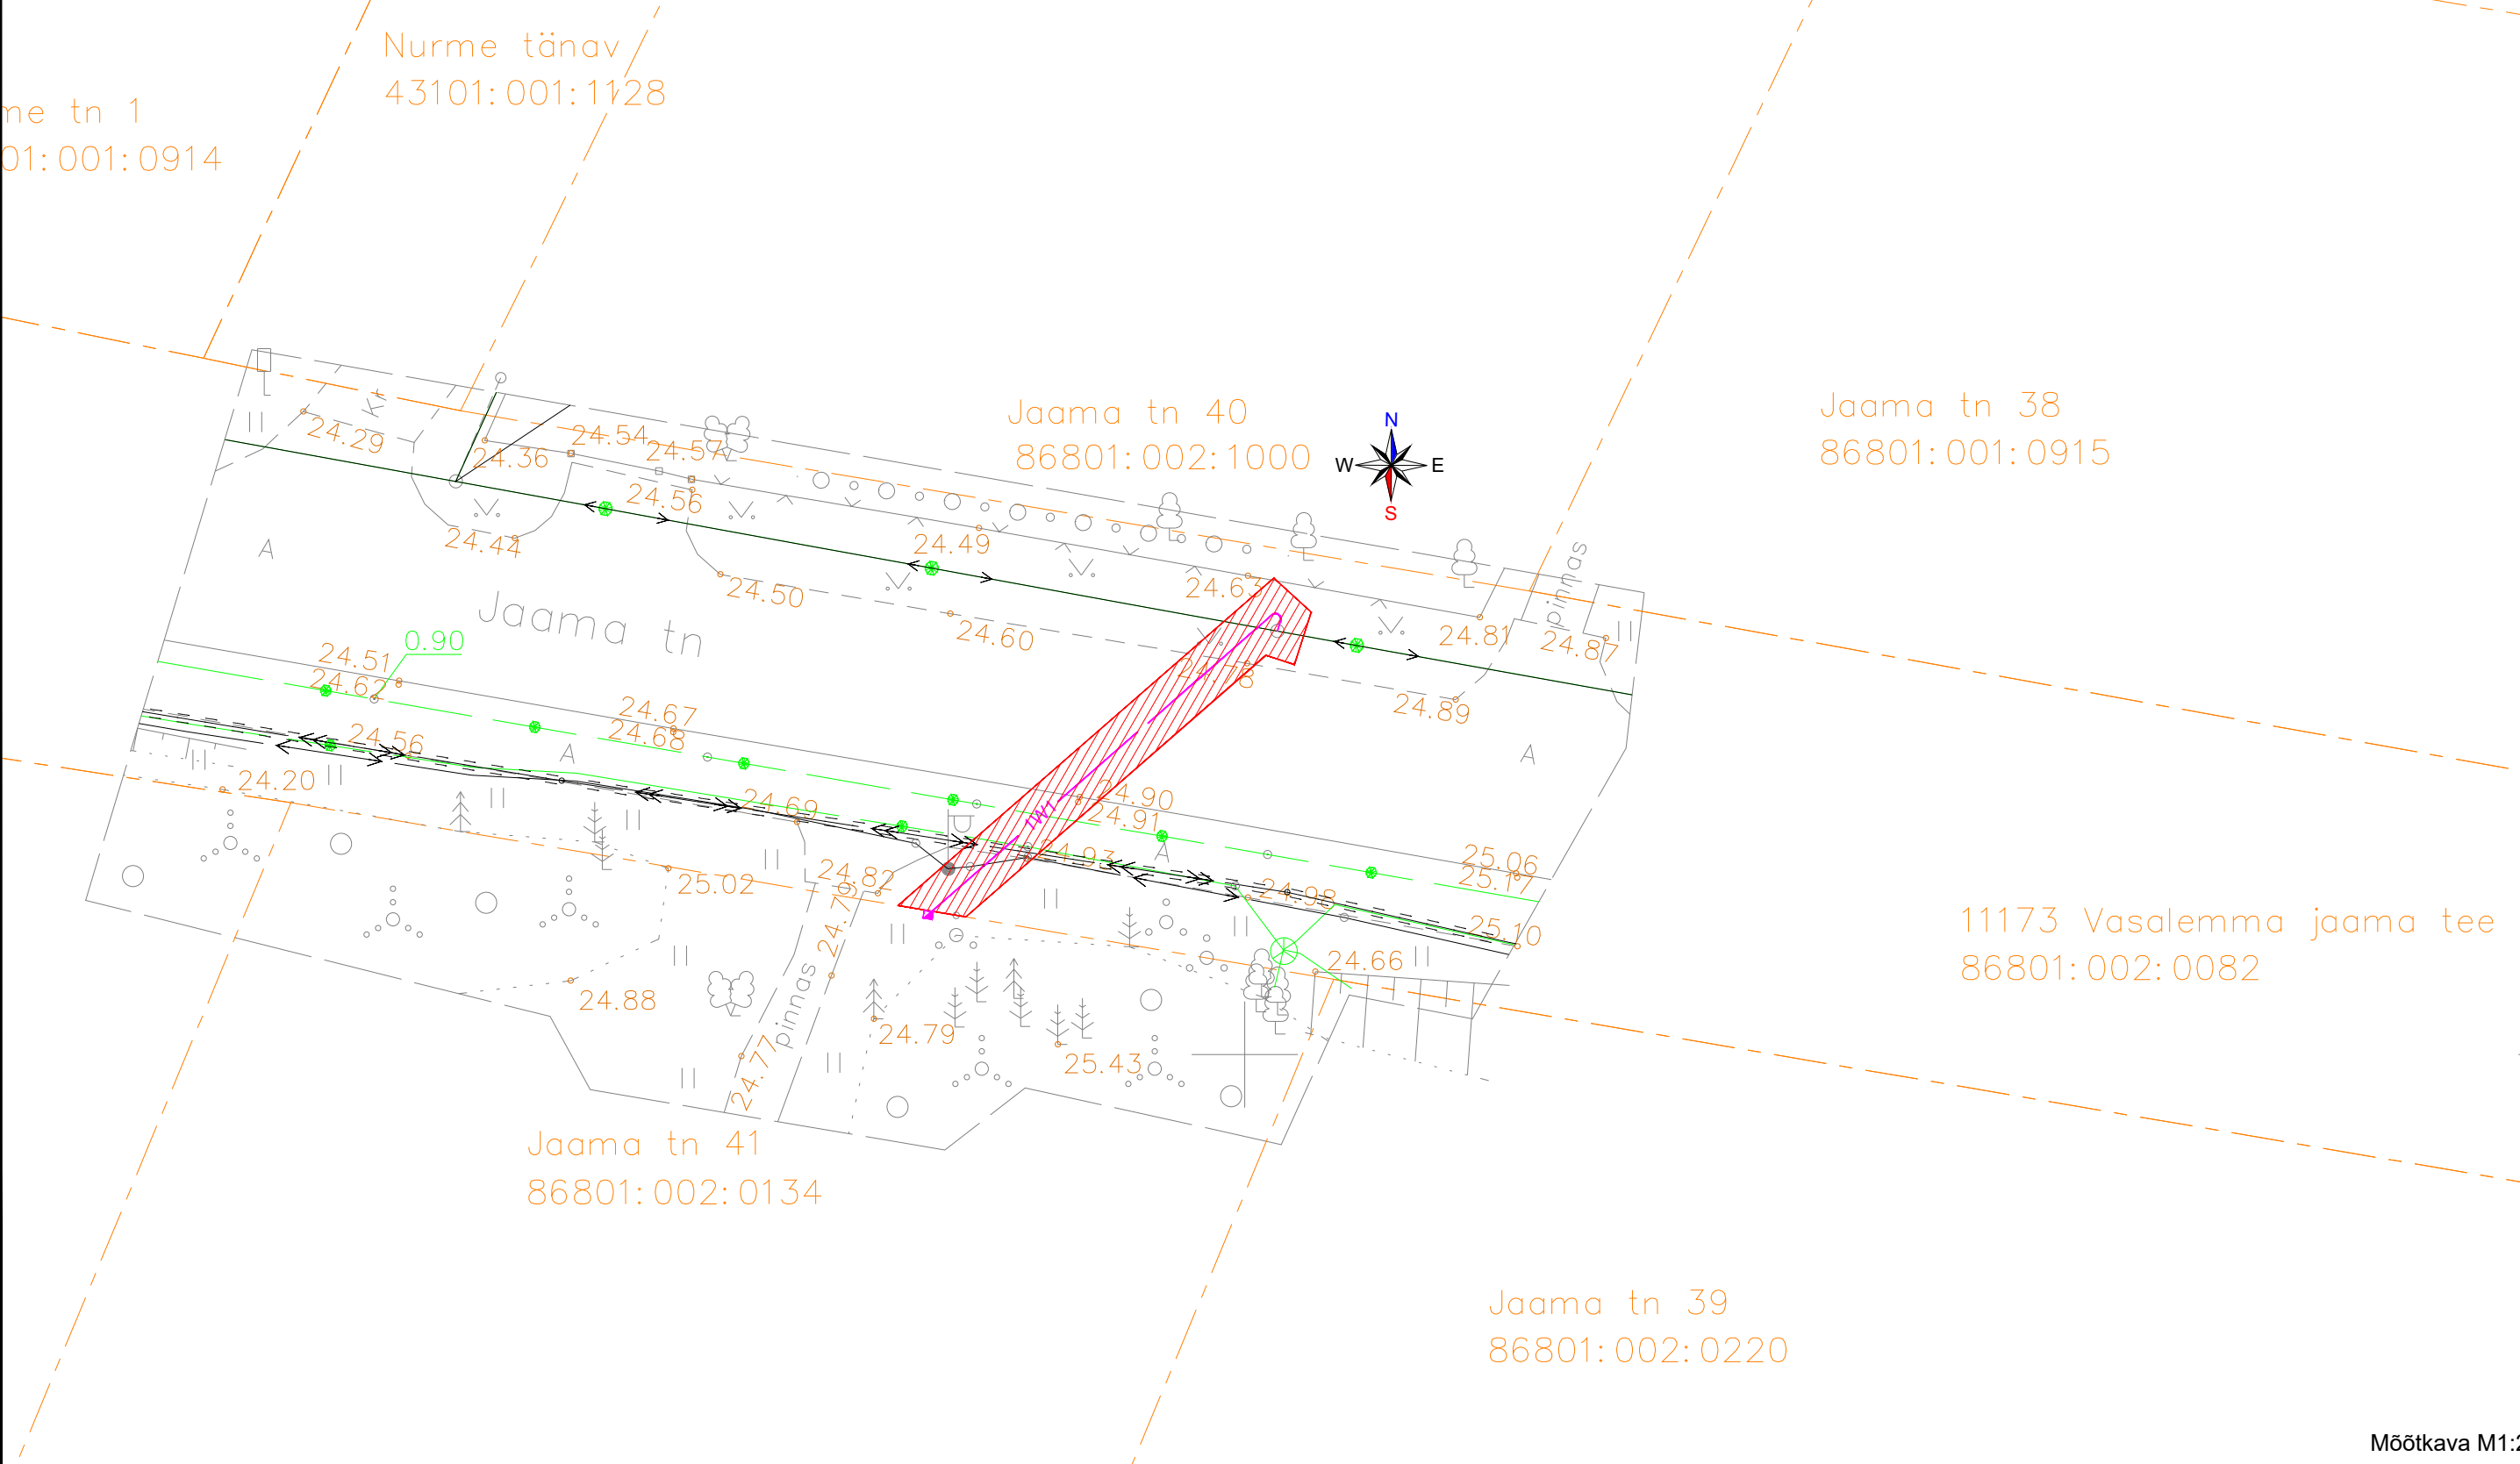

Märkused:  
1) Kasutusõiguse ala kaugus maakaabelliinst on 1 m  
2) Kasutusõiguse ala kaugus liitumiskilbi välisservast on 2 m  
3) Kasutusõiguse seadmise ala suurus on ca 37 m²

Koostas: Hendrik Saarnak, Elektrilevi OÜ

- TINGMÄRGID
- Projekteeritud liitumiskilp
  - Projekteeritud MP kaabelliin (1-kaabel)
  - Katastripiir
  - Talumiskohustuse ala