


— Asendatav õhuliin  
— Maapind  
— Asendatav mast

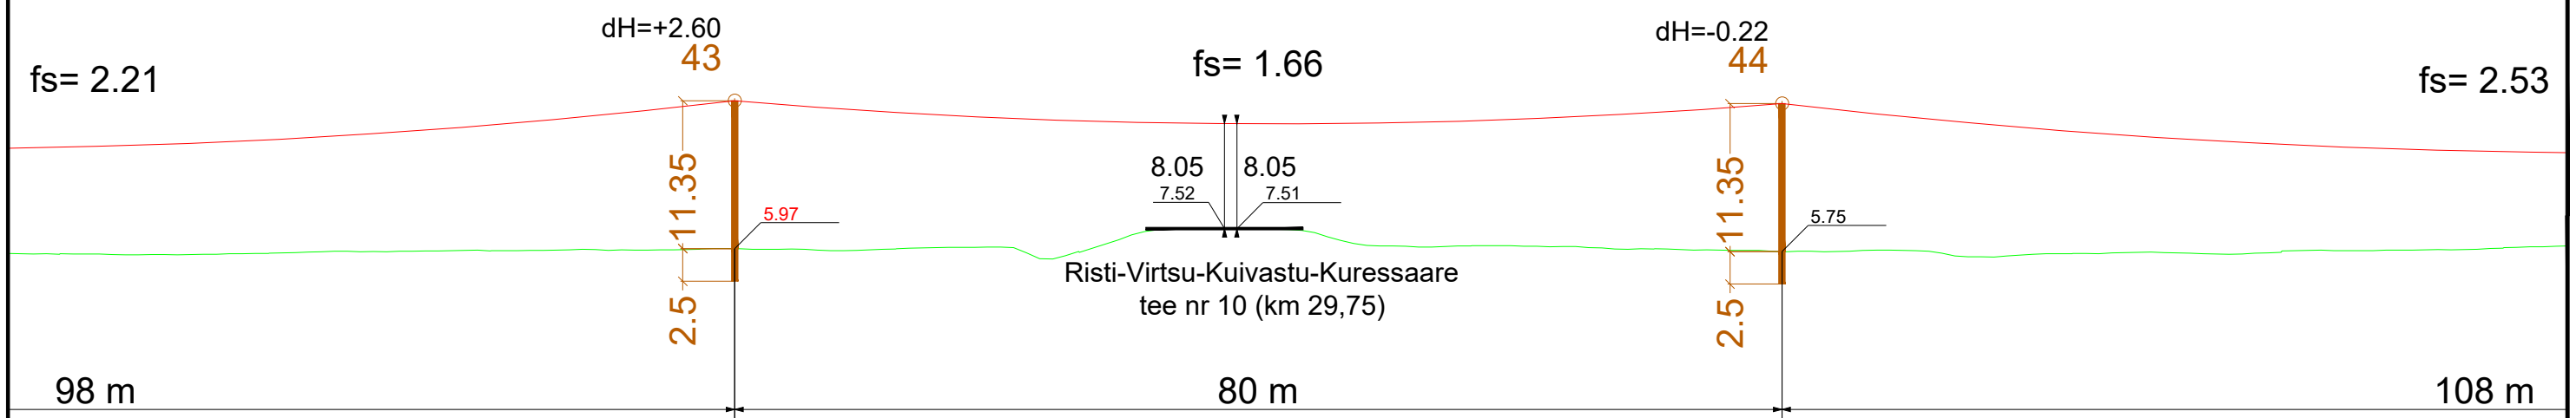

Tellija <b>ELEKTRILEVI OÜ</b> 10135 TALLINN Veskiposti 2	Projekteeris	Sander Tiismaa	16.04.2026	5860 8691	 ELEKTRILEVI OÜ 10135 TALLINN Veskiposti 2 elektrilevi@elektrilevi.ee Tel. +372 715 4230 Registrikood 11050857 TEL000343	Projekt	Martna PAJ, Kasari 10kV fiidri mastide 1...44 remont, juhtmete vahetus Rõude küla, Allikotsa küla, Laiküla ja Kesk küla, Lääne-Nigula vald, Lääne maakond			Joonise nr	JT1197-TP-EL-6-03			Staadium	Tööprojekt		
	Kontrollis					Joonis	Põhiliini pikiprofiil			Nimetus	Pikiprofiil			Keel	Leht	Lehti	
	Projektijuht										EST	1	1				