


Jõgeva maakond, Jõgeva vald, Torma alevik, 36 Jõgeva-Mustvee tee
ISIKLIKU KASUTUSÕIGUSE SEADMISE PLAAN

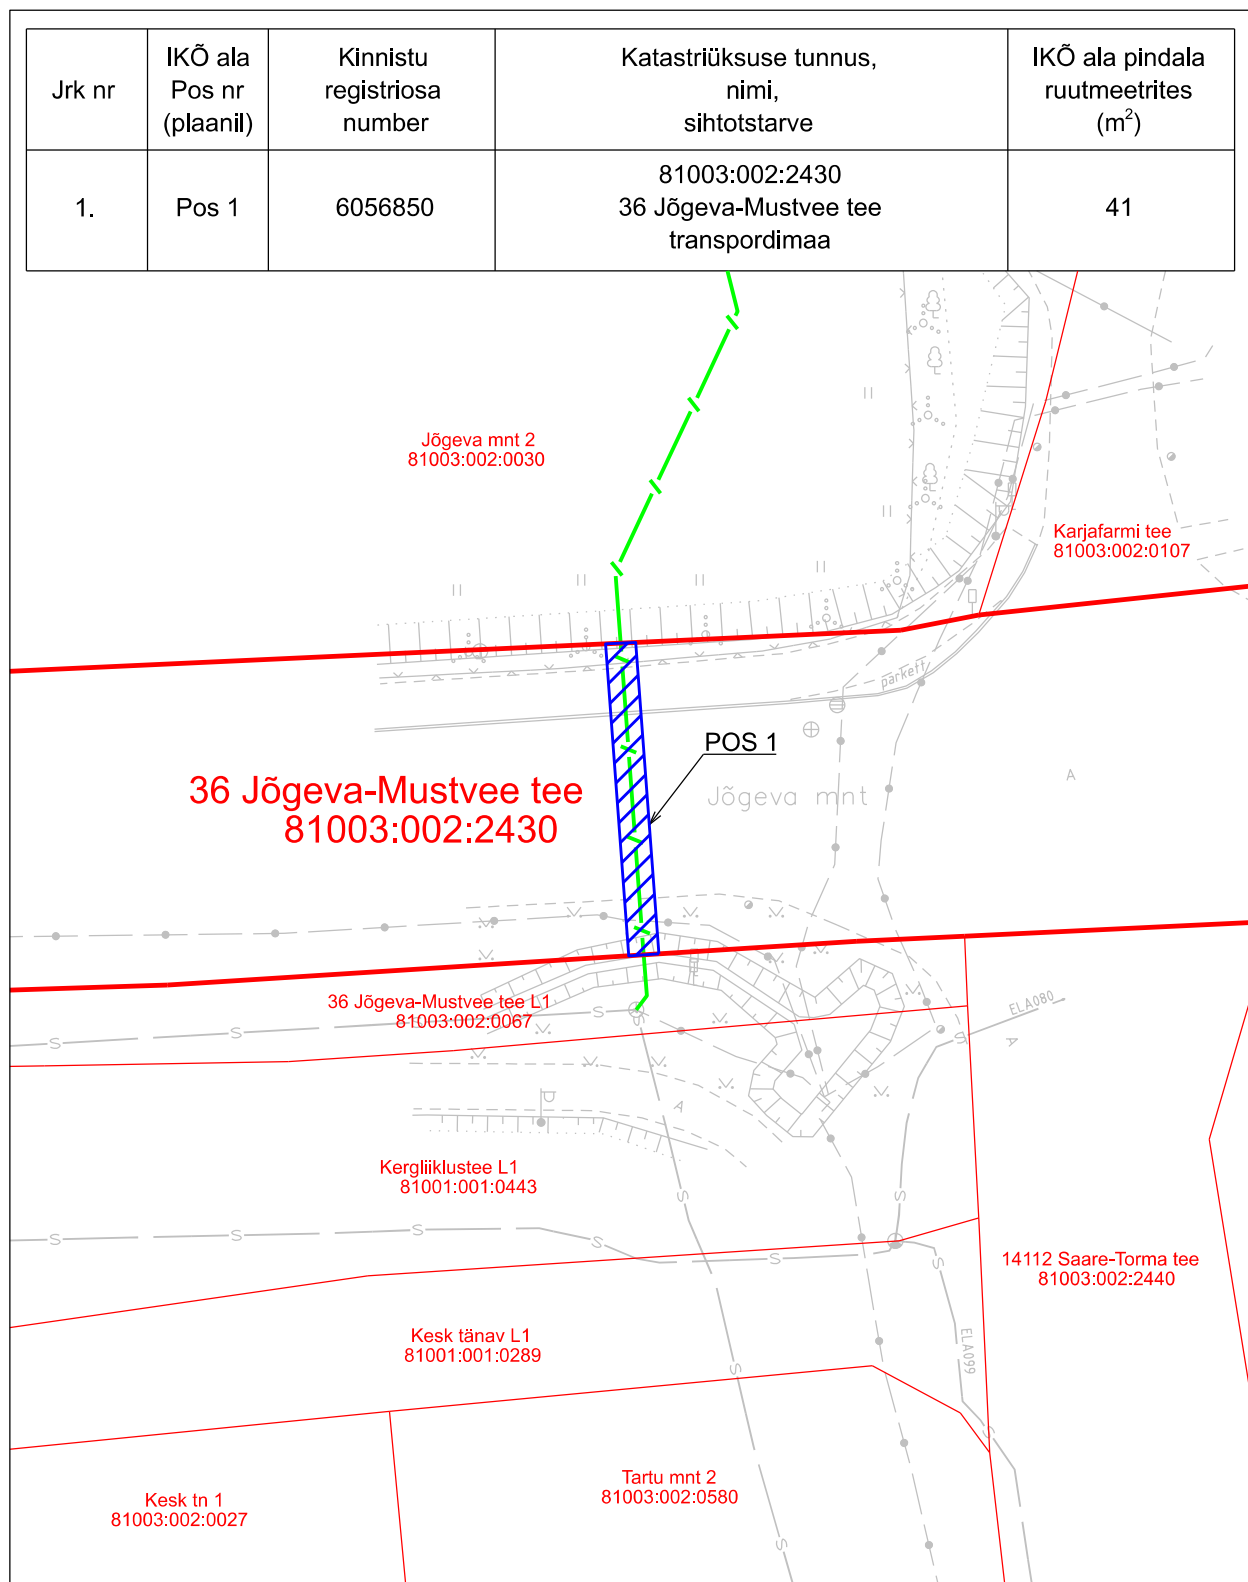

M 1:500

PARI ID: 1117208

Projekti koostaja: MTR Halduse OÜ
 Projekt: Jõgevamaa Jõgeva vald
 Torma alevik majade PON side
 Projekti nr: P1126

Ala plaani koostaja: Geospatial OÜ

Piirid laetud alla Maa-ametist seisuga 07.08.2026

-  Isikliku kasutusõiguse ala 41 m²
-  Lepingu objektiks oleva katastriüksuse piir
-  Katastriüksuste piirid
-  Projekteeritud siderajatis