


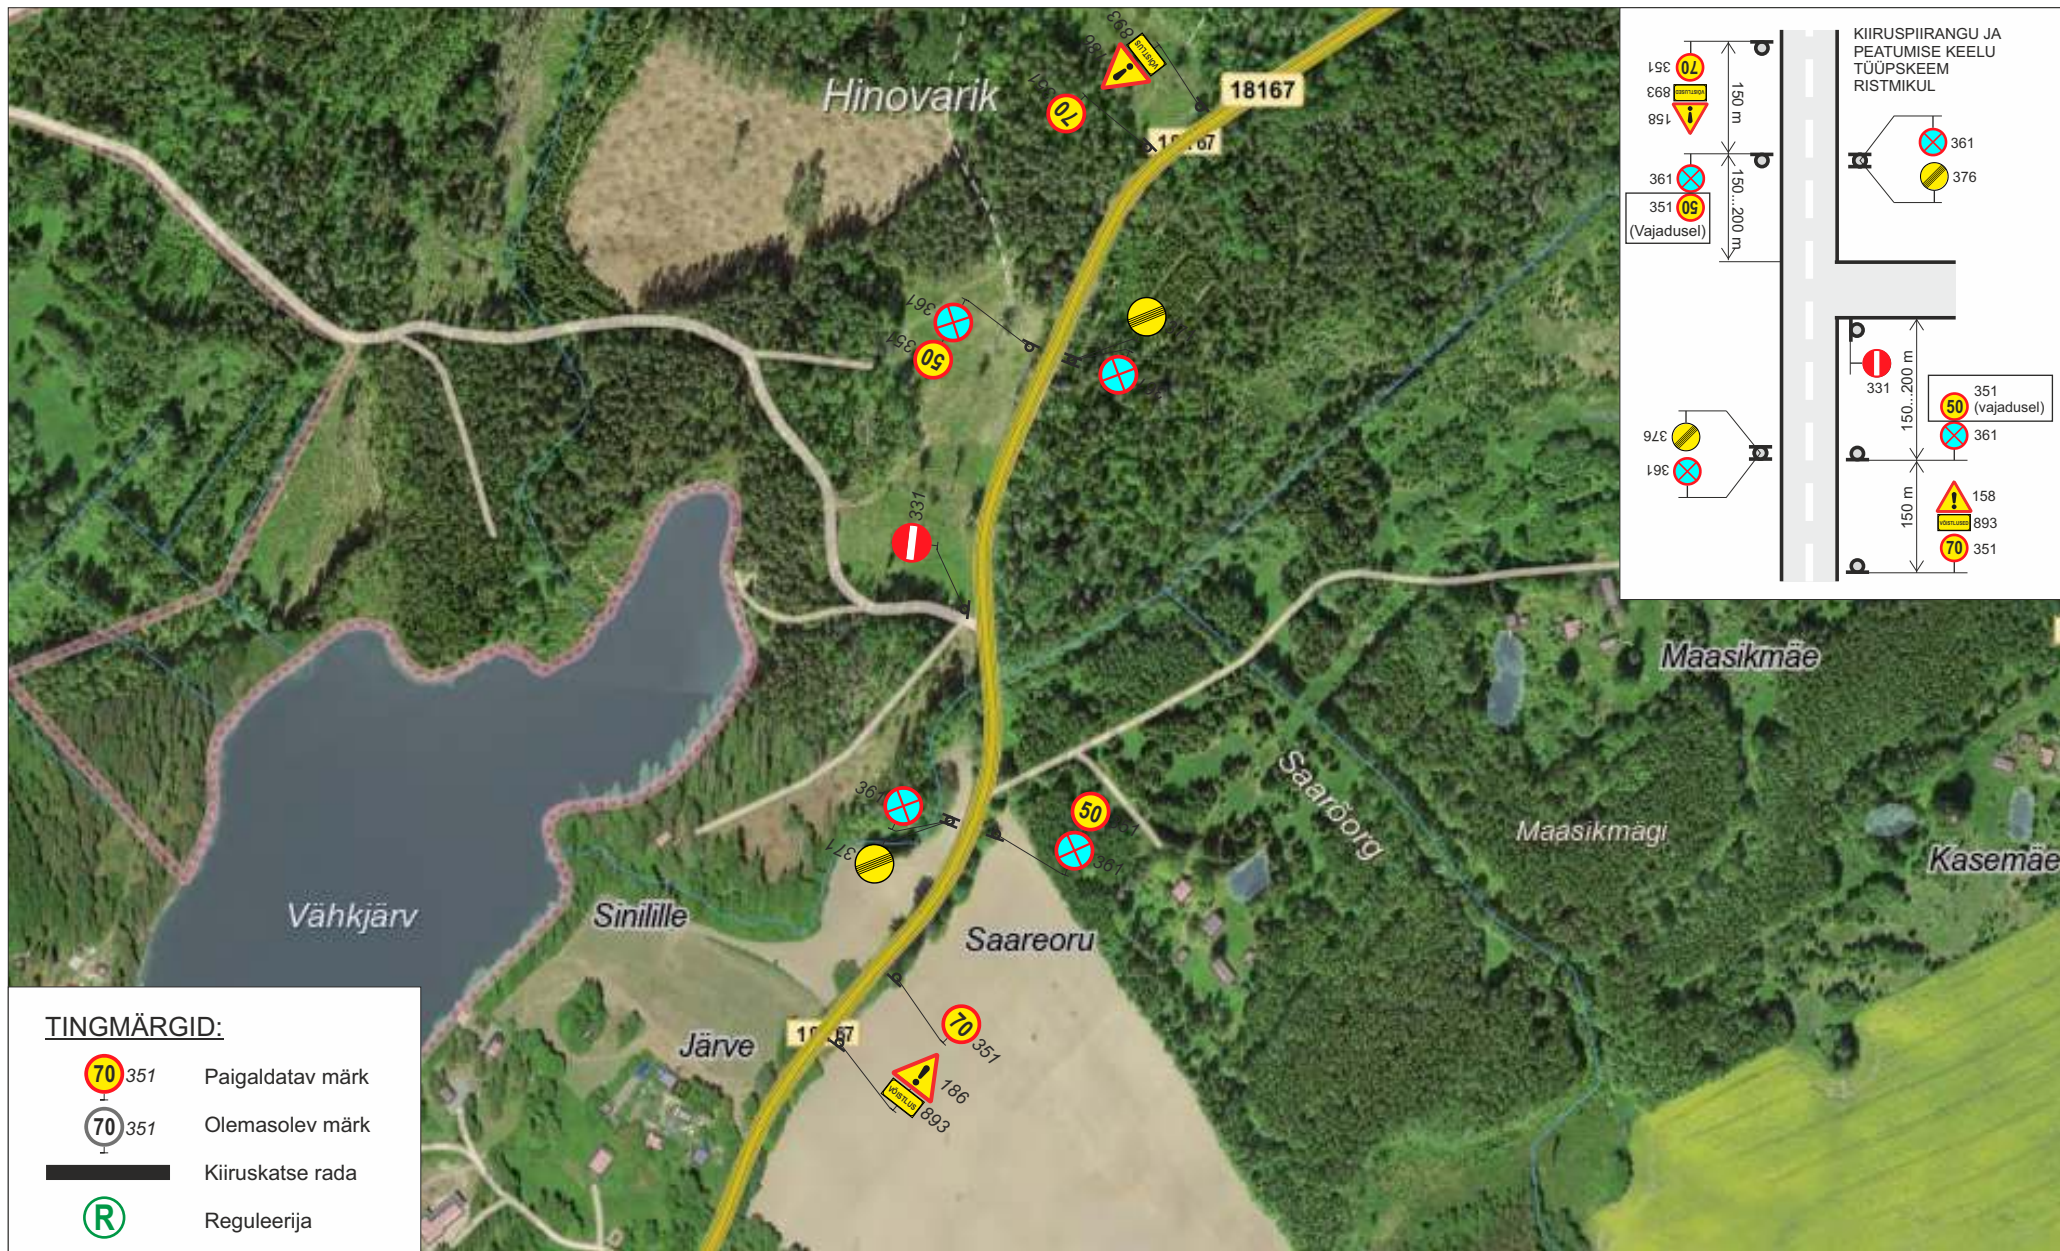

MÄRKUSED: Muud olemasolevad liikluskmärgid, mis lähevad vastuollu antud ürituse liikluskseemiga, tuleb kinni katta. Vajadusel lisada täiendavaid selgitavaid liikluskmäärke. Liikluskmärgid paigaldada nii, et nad on liiklejale üheselt mõistetavad ja arusaadavad. Tagada liikluskmärkide püstiolek ja loetavus kogu ürituse vältel. Liikluskmärgid paigaldatakse vastavalt standardi EVS 613:2001/A1:2008 ja MTM 13.07.2018.a. määrus nr 43 „Nõuded ajutisele liikluskorraldusele“ nõuetele. Riigiteele paigaldatavad märgid vastavad II tüüpsuure mõõtmetele ning hoiatus- ja keelumärkide taust on kollane.			Uuekalda 6a, Tammiste küla, Sauga vald, 85009 Pärnumaa Reg kood. 11588002	Projekti nimetus: Otepää Rahvaralli 2026 Liikluskorralduse projekt	Stadium: Joonis
	Tellija	S.M.A.Racing MTÜ		Joonise nimetus: Riigitee 18167 Kanepi-Ihamaru tee km 0,7-1,5	Töö nr: 06-2025
	Koostas	Jane Sälik			Joonise nr: 2
	Kontrollis	Kristo Proosväli tegevusluba nr 14060			Mõõtkava:
Koostatud/trükitud: 02.12.2025				Liikluskorralduse eest vastutab: Hillar Roose tel: 510 3597	