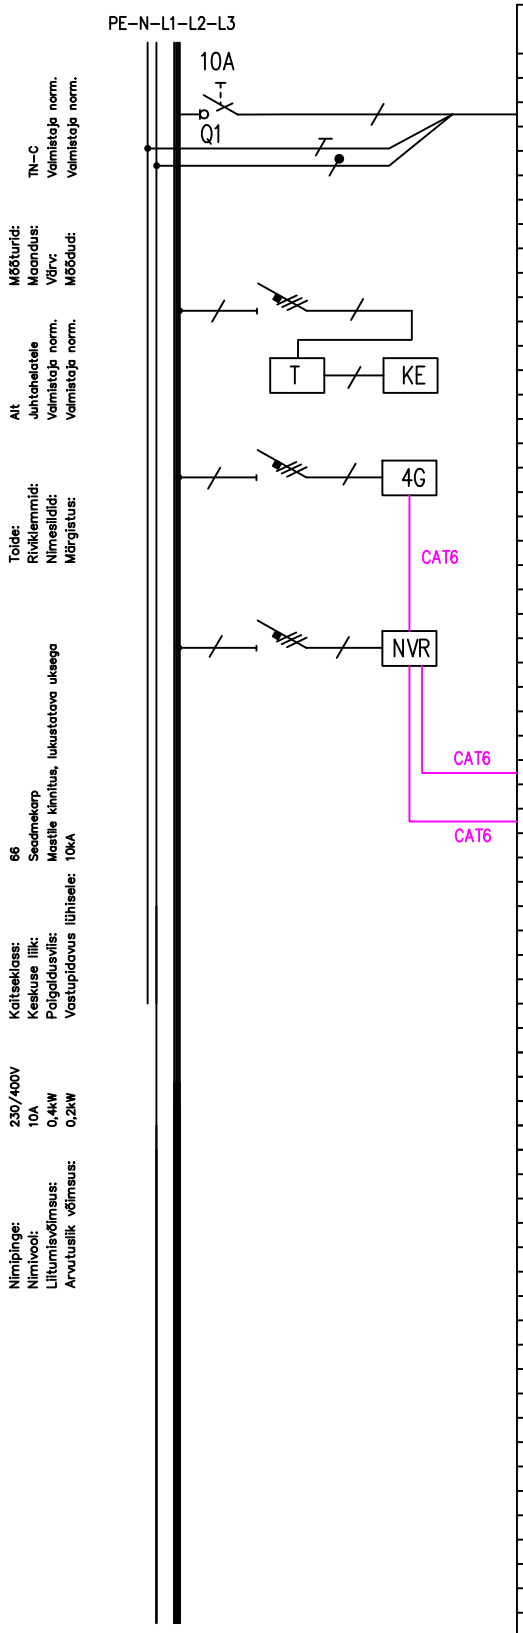

JOONIS	NIMETUS	VÕIMSUS,kW	KAITSE, A	JUHT, mm²
	Toide masti klemmidelt	0,3	1x6A	3G1,5 kummikaabel
				MK16 KORO
	Kilbi kütte elemendi toide		1xB6A	
	Termostaat + kilbi kütteelement, vt loend			
	4G LTE ruuteri toide		1xB6A	
	Videvalvekaamerate salvestusseade / PoE		1xB6A	
	Videovalvekaamera 1			
	Videovalvekaamera 2			

Insenerimaailm

Insenerimaailm OÜ
Reg nr: 12309300
MTR:
Elektritööd TEL001963
Projekteerimine EEP003559

Ehituse tn 7/1-2, Jüri alevik, Harjumaa
www.insenerimaailm.eu
info@insenerimaailm.eu

Töö nimetus: Vasalemma raudteejaama parkla ehitusprojekt			*Objekti aadress:* Vasalemma alevik, Lääne-Harju vald, Harjumaa		
Tellija: Lääne-Harju Vallavalitsus	*Projekteeris:* Vahur Sibrits		*Kinnitas:* Vahur Sibrits		
Joonise nimetus: Videovalve seadmekarbi põhimõtteline skeem					
Töö number: 250604	*Projekti osa:* ELT	*Staadium:* PP	*Kuupäev:* 16.01.2026	*Joonis:* 7-04	*Mõõtkava:* -