


# Isikliku kasutusõiguse seadmise plaan

IKÕ ala Pos nr (plaanil)	Kinnistu registriosa nr.	Katastriüksuse tunnus, nimi ja sihtotstarve;	IKÕ Ala pindala, m <sup>2</sup>
POS 2	5550750	43201:001:0615 45 Tartu-Räpina-Värskä tee transpordimaa	1854

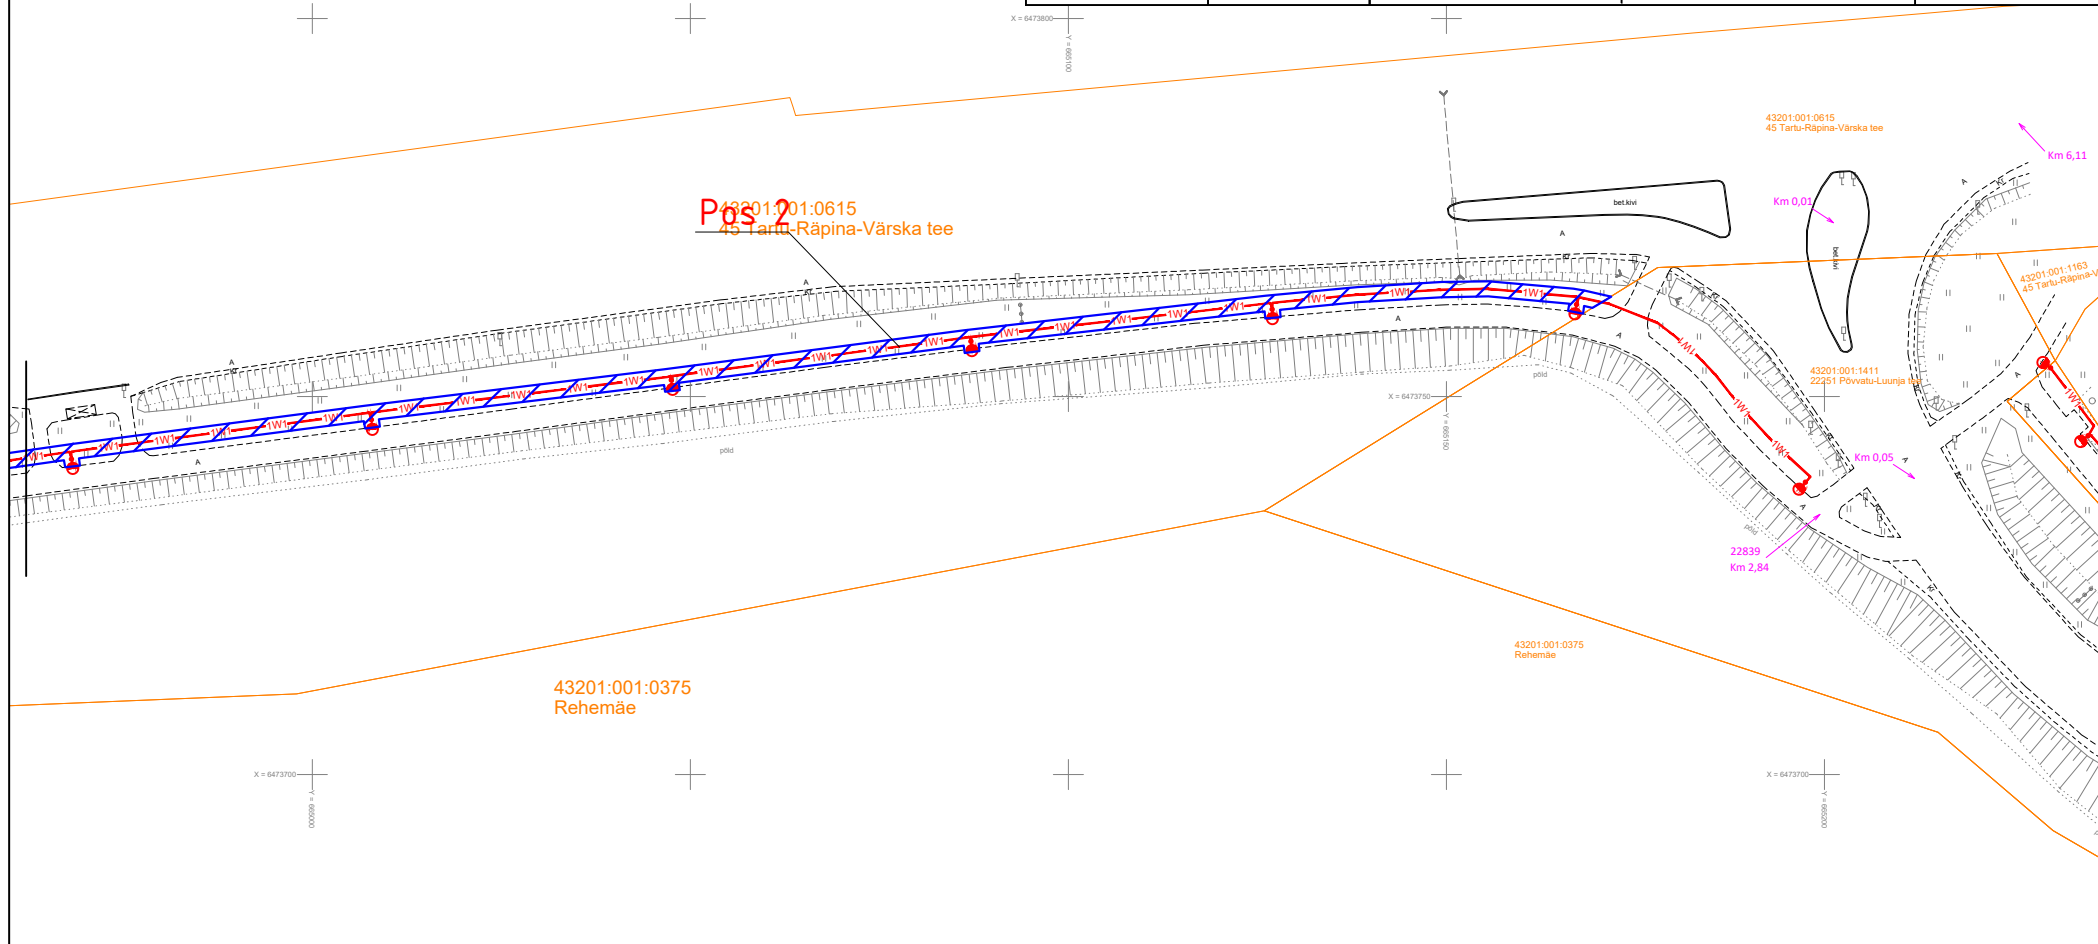

- Isikliku kasutusõiguse seadmise ala
- Katastriüksuste piirid
- 1W1 Projekteeritud KOV valgustuse m/p kaabel  
Projekteeritud maakaabli pikkus 910m
- Projekteeritud valgustid torumastil H=6m

Projekti nimi / aadress		Lohkva-Luunja olemasoleva jalgratta ja -jalgteede valgustuse projekt. Lohkva küla, Kakumetsa küla, Luunja alevik, Luunja vald, Tartumaa		Töö nr	96130	
Koostaja	Heigo Lomp AS Stik-Elekter / Projektiteerija Tel: 53440061 / E-post: heigo@stik-elekter.ee	Mõõtkava	M 1:1000	Leht / formaat	Leht 3 / A4	
					Kuupäev	26.08.2024