




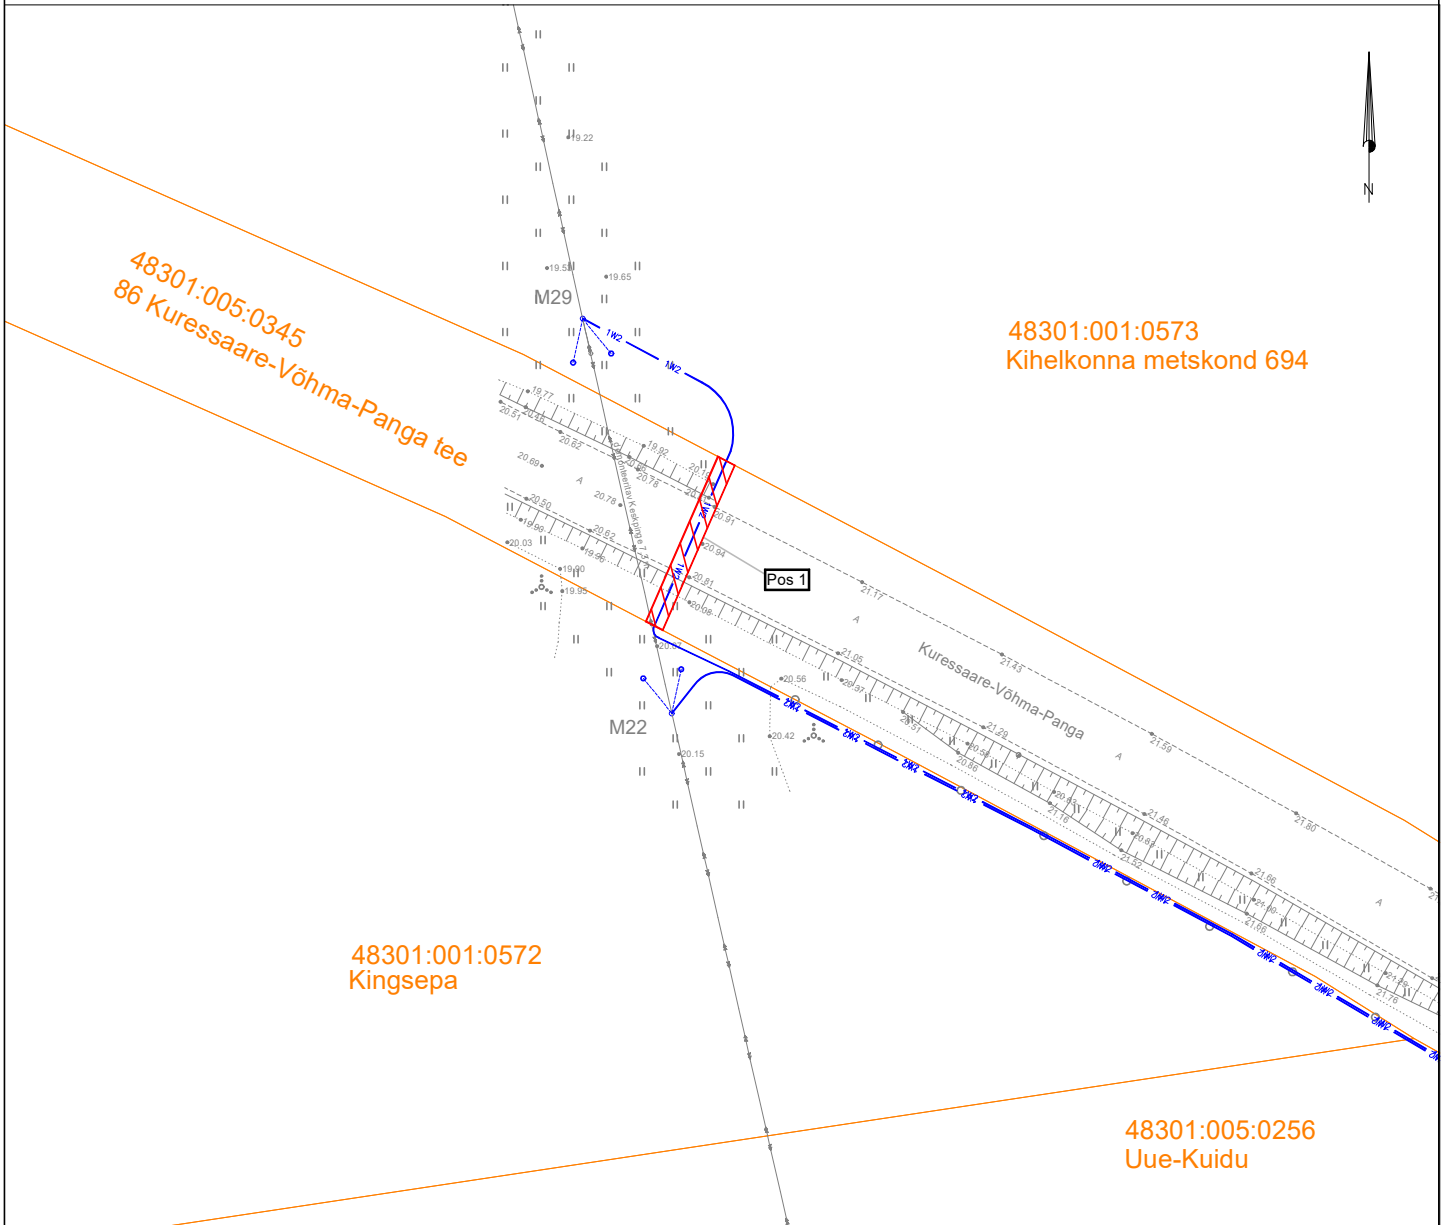


Isikliku kasutusõiguse seadmise plaan

IKÕ ala Pos nr (plaanil)	Kinnistu registriosa number	Katastriüksuse tunnus, nimi ja sihtotstarve	Ala pindala ruutmeetrites m ²
Pos 1	14158250	48301:005:0345 86 Kuressaare-Võhma-Panga tee Transpordimaa	38 m ²



-  IKÕ seadmise ala
-  Kinnistute piirid
-  Projekteeritud 10 kV maakaabel kaablikaitseturus
-  Olemasolev 10 kV õhuliin
-  Projekteeritud kaabli pikkus 2307 m

Projekti nimi / Aadress IP6346 Järise-MUSTJALA ja VÕHMA (kaetud juhe)			Töö nr IP6346
Koostaja Taavi Tuuling	Mõõtkava 1:800	Leht / formaat A4 / pdf	Kuupäev 06.03.2024