


Ristmevälil RV-1. õhuliini ristumine 15170 teega km 18,75

Ristmevälil RV-2. õhuliini ristumine 24104 teega km 9,32

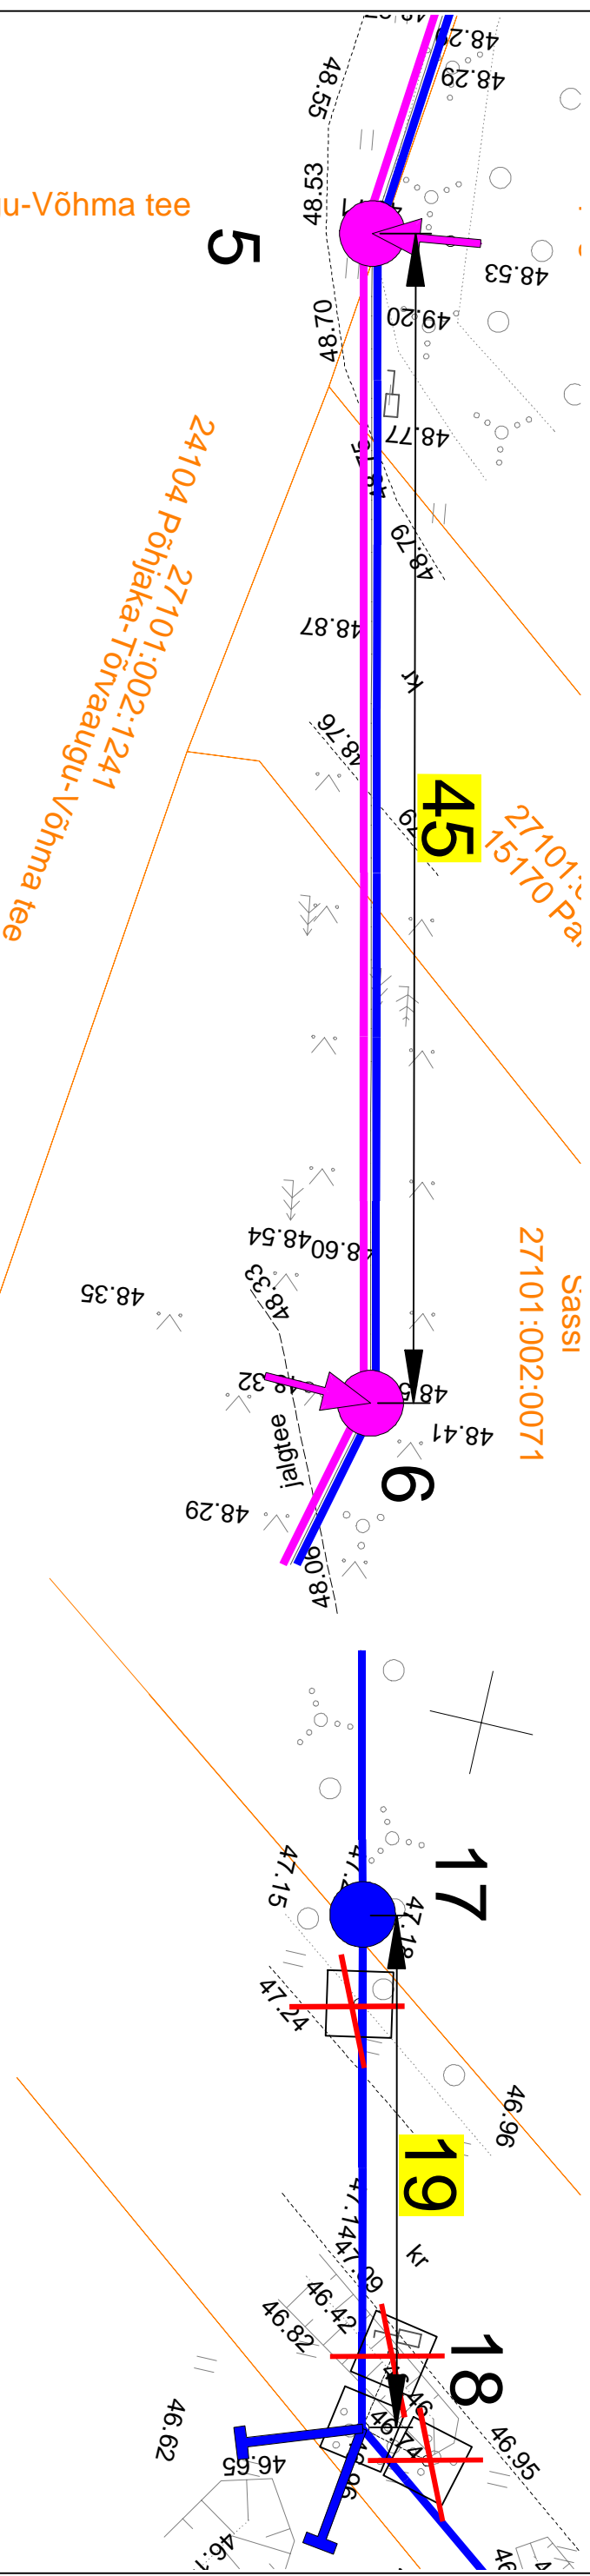

27101:002:1241  
24104 Põhjaka-Tõrvaaugu-Võhma tee

27101:001:0045  
Vanapagana

27101:001:0330  
15170 Parasi-Põikva-Rassi tee


Sassi  
27101:002:0071

Sassi  
27101:002:0071

27101:002:0072  
Kuusiku


27101:001:0330  
15170 Parasi-Põikva-Rassi tee

- ▼61m
- ▼59m
- ▼57m
- ▼55m
- ▼53m
- ▼51m
- ▼49m
- ▼47m
- ▼45m

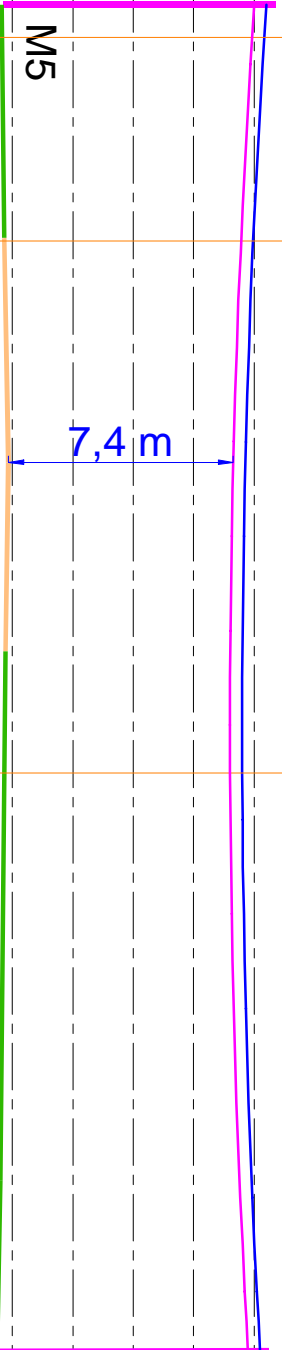

M5

- ▼61m
- ▼59m
- ▼57m
- ▼55m
- ▼53m
- ▼51m
- ▼49m
- ▼47m
- ▼45m

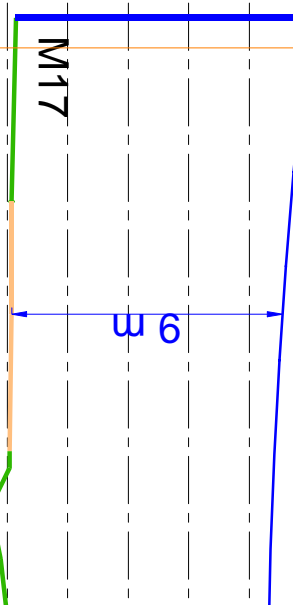

M17

Projekt Tõrvaaugu alajaama F1 nõuetekohasus Rassi küla Türi vald Järva maakond

LEONHARD WEISS

Projekts	Kaupo Maaten	05.2024	5127053	Mõõkava	M 1:500
Kontrollis	Aap Erik		5309 0199	Staadium	Tööprojekt
Projektiüh				Kaal	Lehti
				EST	1
					1

Leonhard Weiss AS, Registreeritud 12083348, EL1065798-0001