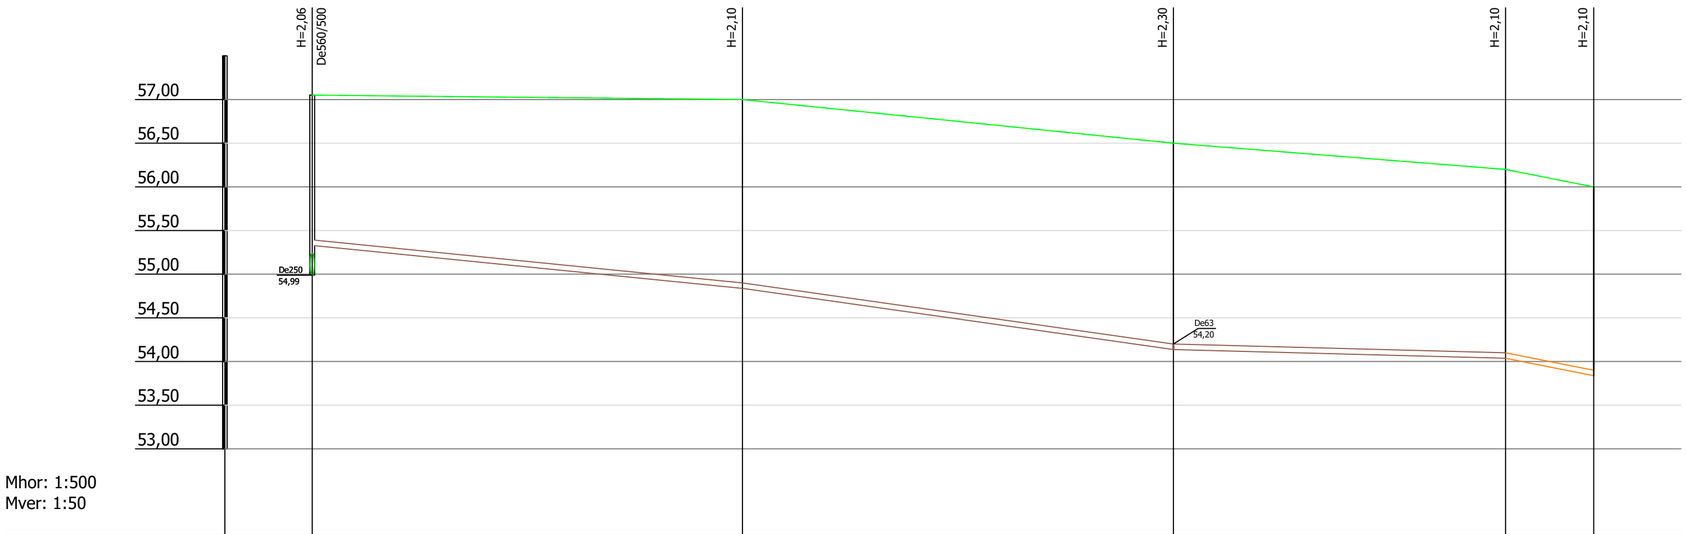

Mhor: 1:500
Mver: 1:50

KAEVU TÄHIS	K-18	KS-8	KS-9	KS-10	KS-11
OLEMASOLEVA MAAPINNA KÕRGUS (m ABS)	57,05	57,00	56,50	56,20	56,00
PROJEKTEERITUD MAAPINNA KÕRGUS (m ABS)	57,05	57,00	56,50	56,20	56,00
TORU PÕHJA KÕRGUS (m ABS)	55,33	54,84	54,14	54,04	53,84
TORU RAJAMISSÜGAVUS	1,72	2,16	2,36	2,16	2,16
LANG	49,3m	0,010	49,3m	0,014	38,0m	0,003	10,1m	0,020
TORU MATERJAL	PE PN10 De63 - 146,7m				
VAHEKAUGUSED (m)	2,9	49,3 / 45,2	1,1	49,3	38,0	10,1
SIRGESTATUD TRASSI PLAAN	192°	180°	180°	180°	235°	KS1

Märkused

1. Torustike asukoht vt joonis VKV-4-02
2. Tingmärgid vt joonis VKV-4-01
3. Ehituskaeviku tüüpristlõiked vt joonis VKV-6-01

Muudatuse nr	Kuupäev:	Projekteeris:	Selgitus:

Altren Projekt OÜ
MTR nr EE900873 reg. 21.02.2014
Vana Hansa 1, Suure-Rakke küla Elva vald
Tartumaa 61113
Tel: +372 53402723

Objekti aadress või aadressid:
Tartumaa, Elva vald, Puhja alevik

Vastutav isik: Vahur Laas | Allkiri: /allkirjastatud digitaalselt/
Projekteerija: Vahur Laas | Allkiri: /allkirjastatud digitaalselt/

Töö nimetus:
Puhja asula vee- ja kanalisatsioonisüsteemide rajamine, I etapp

Joonise nimetus:
Survekanalisatsioonitorustiku pikiprofiil K-18 kuni KS-11

Kuupäev/versiooni nr: 21.05.2024/v02
Projekti tunnus: 24011
Projekti staadium: TP

Tellija: AS Emajõe Veevärk
Ehitusprojekti koostaja: Altren Projekt OÜ
Mõõtkava:
Töö nr: 24011
Joonise digiallkiri: 24011_TP_VKV-v06-P4_v02.dwg
Joonise nr: VKV-6-22