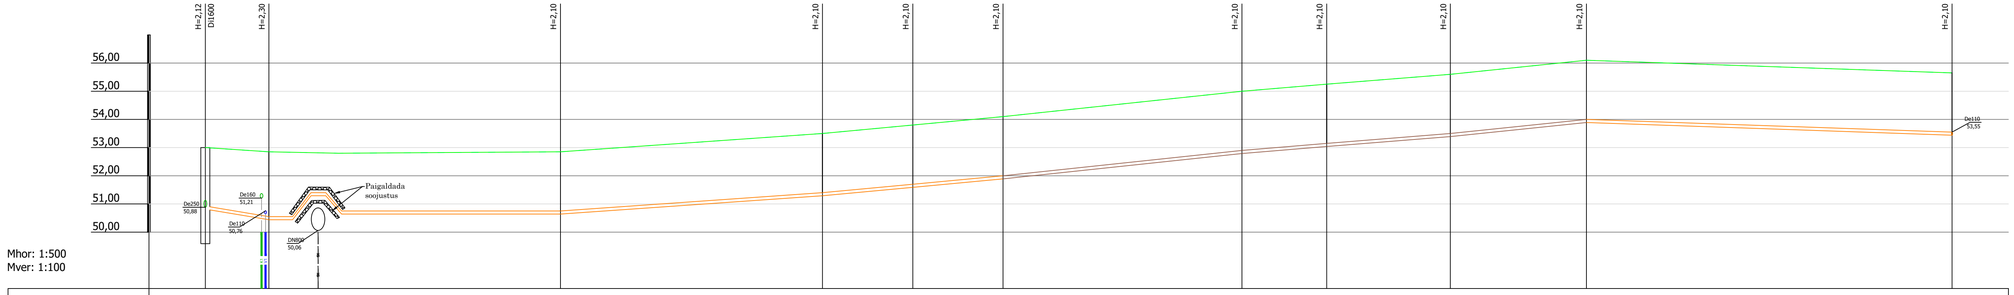

Mhor: 1:500
Mver: 1:100

KAEVU TÄHIS	Puhja_RKP_007	KS-12	KS-13	KS-14	KS-15	KS-16	KS-17	KS-18	KS-19	KS-20	KS-21
OLEMASOLEVA MAAPINNA KÕRGUS (m ABS)	53,00	52,85	52,85	53,50	53,80	54,10	55,00	55,25	55,60	56,10	55,65
PROJEKTEERITUD MAAPINNA KÕRGUS (m ABS)	53,00	52,85	52,85	53,50	53,80	54,10	55,00	55,25	55,60	56,10	55,65
TORU RAJAMISSÜGAVUS	2,10	2,30	2,10	2,10	2,10	2,10	2,10	2,10	2,10	2,10	2,10
LANG	11,3m	0,031 / 0,004	51,7m	0,014	46,5m	0,019	32,0m	0,021	42,4m	0,017	15,0m	0,016	21,9m	0,021	24,1m	64,9m	0,007
TORU MATERJAL	PE PN10 De110 - 309,9m										
VAHEKAUGUSED (m)	0,9	11,3 / 8,7	1,6	4,2	3,3	1,3	42,8	51,7 / 38,8	46,5	16,0	16,0	42,4	15,0	21,9	24,1	64,9 / 52,9	11,9
SIRGESTATUD TRASSI PLAAN	272°	90°	180°	180°	180°	180°	180°	180°	180°	180°	180°	180°	180°	180°	180°	272°	180°

Märkused

1. Torustike asukoht vt joonis VKV-1-02
2. Tingmärgid vt joonis VKV-1-01
3. Ehituskaeviku tüüpristlõiked vt joonis VKV-6-01

Muudatuse nr| Koopiaõ| Projekteeria| Sõlgitas|

Altren Projekt OÜ
MTR nr: EEP00373 reg. 21.02.2014
Tähe-Harmi, Saare-Rukke küla, Elva vald
Tel: +372 5160723

Objekti aadress või asukoht:
Tartumaa, Elva vald, Puhja alevik

Vastutav isik:	Allkiri:	Kooskõlastused digiallkirjadel
Vahur Laas		
Projekteerija:	Allkiri:	Kooskõlastused digiallkirjadel
Vahur Laas		

Tellija:
AS Emajõe Veevärk

Ehitusprojekti koostaja:
Altren Projekt OÜ

Töö nimetus:
Puhja asula vee- ja kanalisatsioonisüsteemide rajamine, I etapp

Joonise nimetus:
Survekanalisatsioonitorustiku pikiprofiil
Puhja_RKP_007 kuni KS-21

Mõõtkava:

Töö nr.:	24011
Joonise number:	2401_TP_VKV-6-24.dwg
Joonise nr.:	VKV-6-24
Projekti staadium:	TP
Projekti tunnus:	24011
Kooskõlastusversiooni nr:	21.05.2024/v02