


Mhor: 1:100
Mver: 1:50

KAEVU TÄHIS	KS-52		KS-53	
OLEMASOLEVA MAAPINNA KÕRGUS (m ABS)	58,60		56,80	
PROJEKTEERITUD MAAPINNA KÕRGUS (m ABS)	58,60		56,80	
TORU RAJAMISSÜGAVUS	3,00		2,10	
LANG	30,6m		0,029	
TORU MATERJAL			PE PN10 De63 - 30,6m	
VAHEKAUGUSED (m)			30,6	
SIRGESTATUD TRASSI PLAAN				

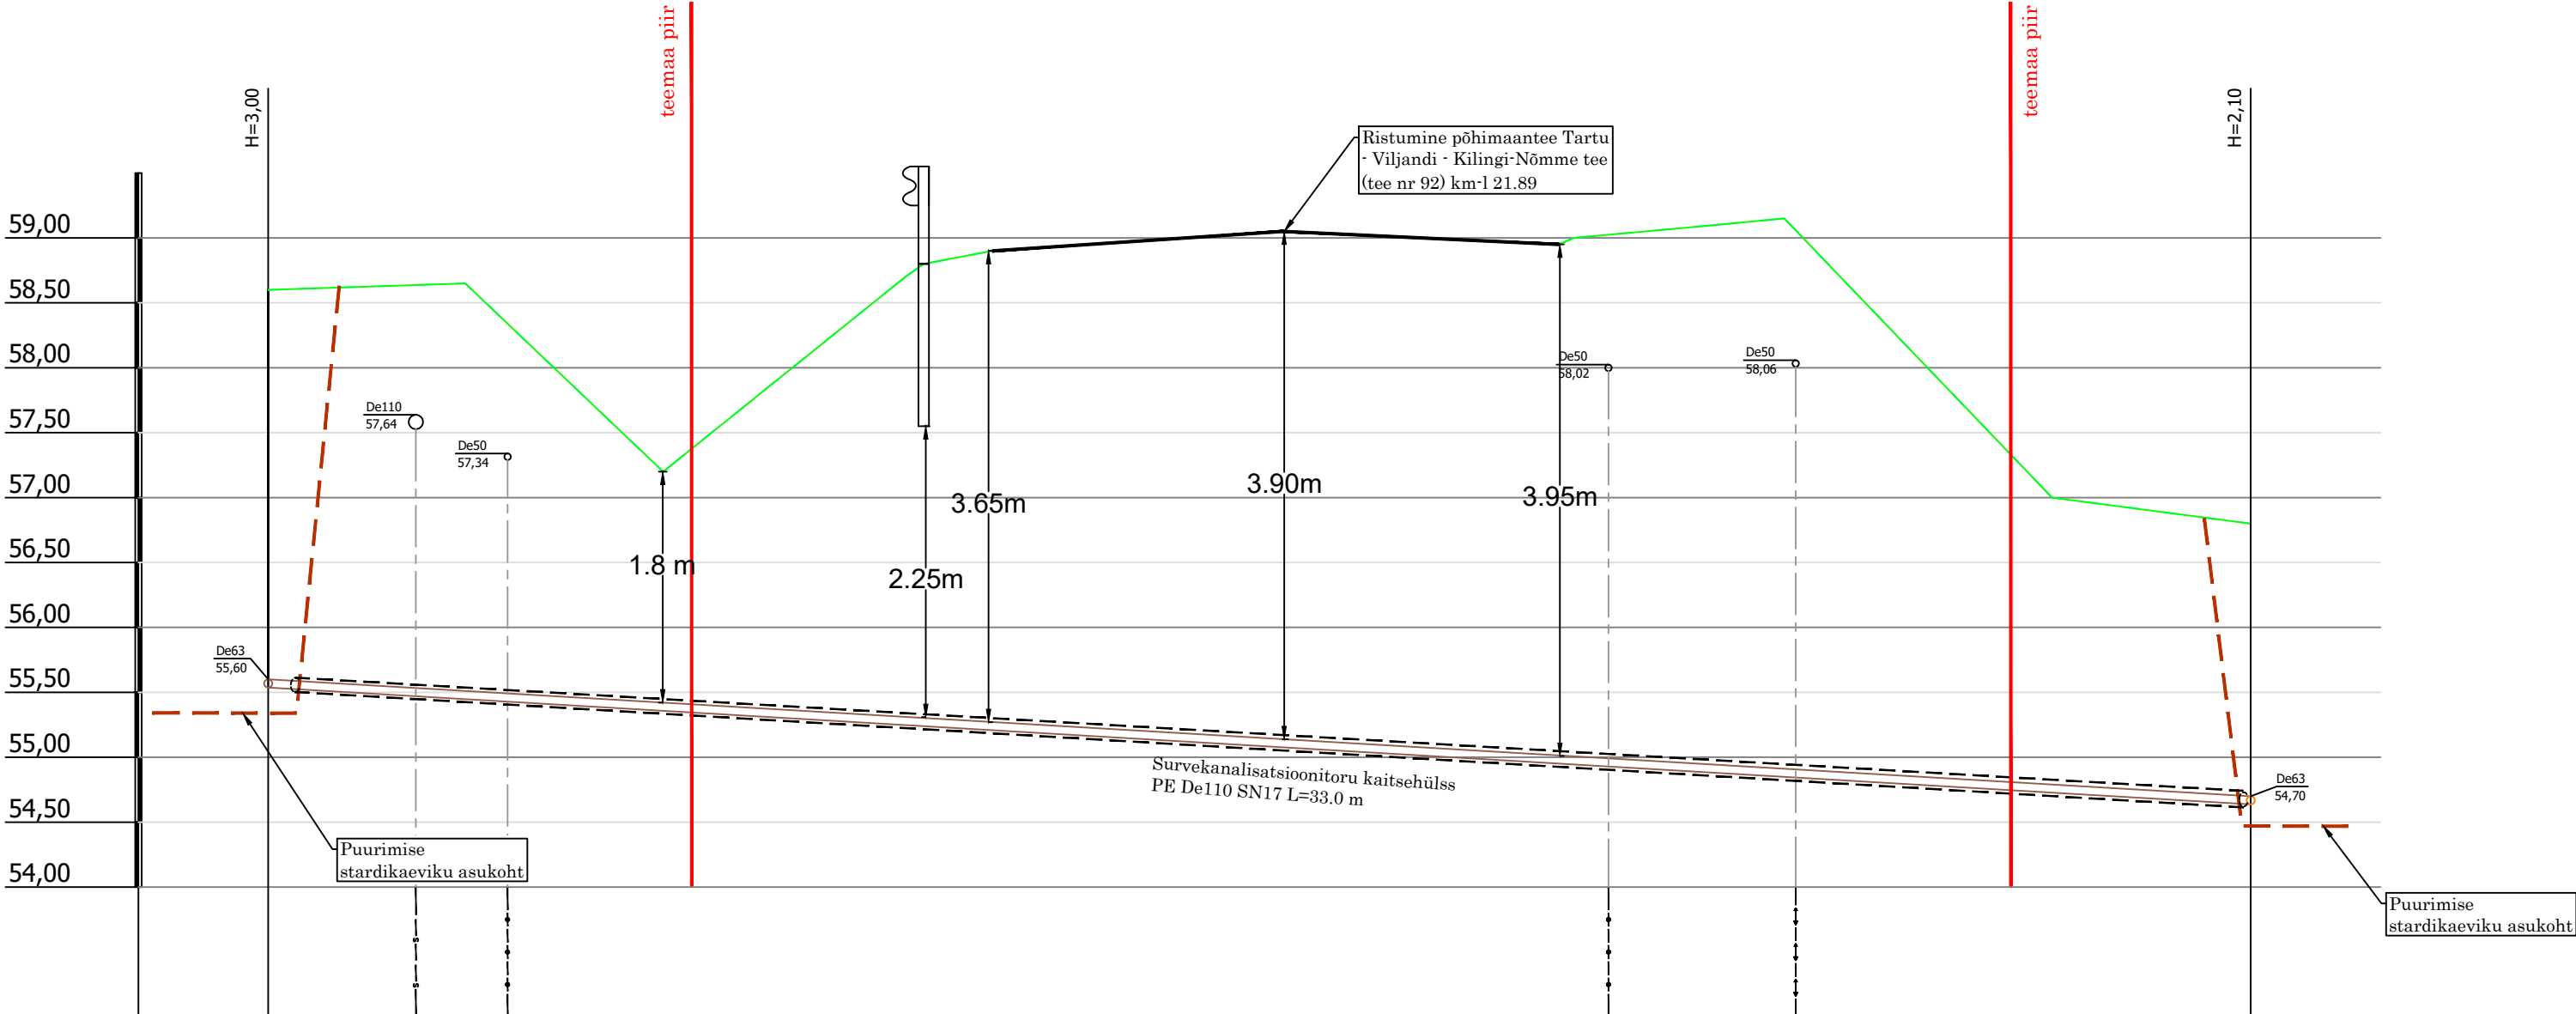

Märkused

- Torustike asukoht vt joonis VKV-4-02
- Tingmärgid vt joonis VKV-4-01
- Ehituskaeviku tüüpristlõiked vt joonis VKV-6-01

	</
--	--	----