


Isikliku kasutusõiguse seadmise ala plaan

Mõõtkava 1:500 (A3)

Leht 5/5

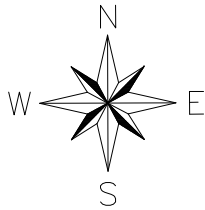


Leht 5/5

Leht 4/5

Leht 3/5

Leht 2/5

Leht 1/5

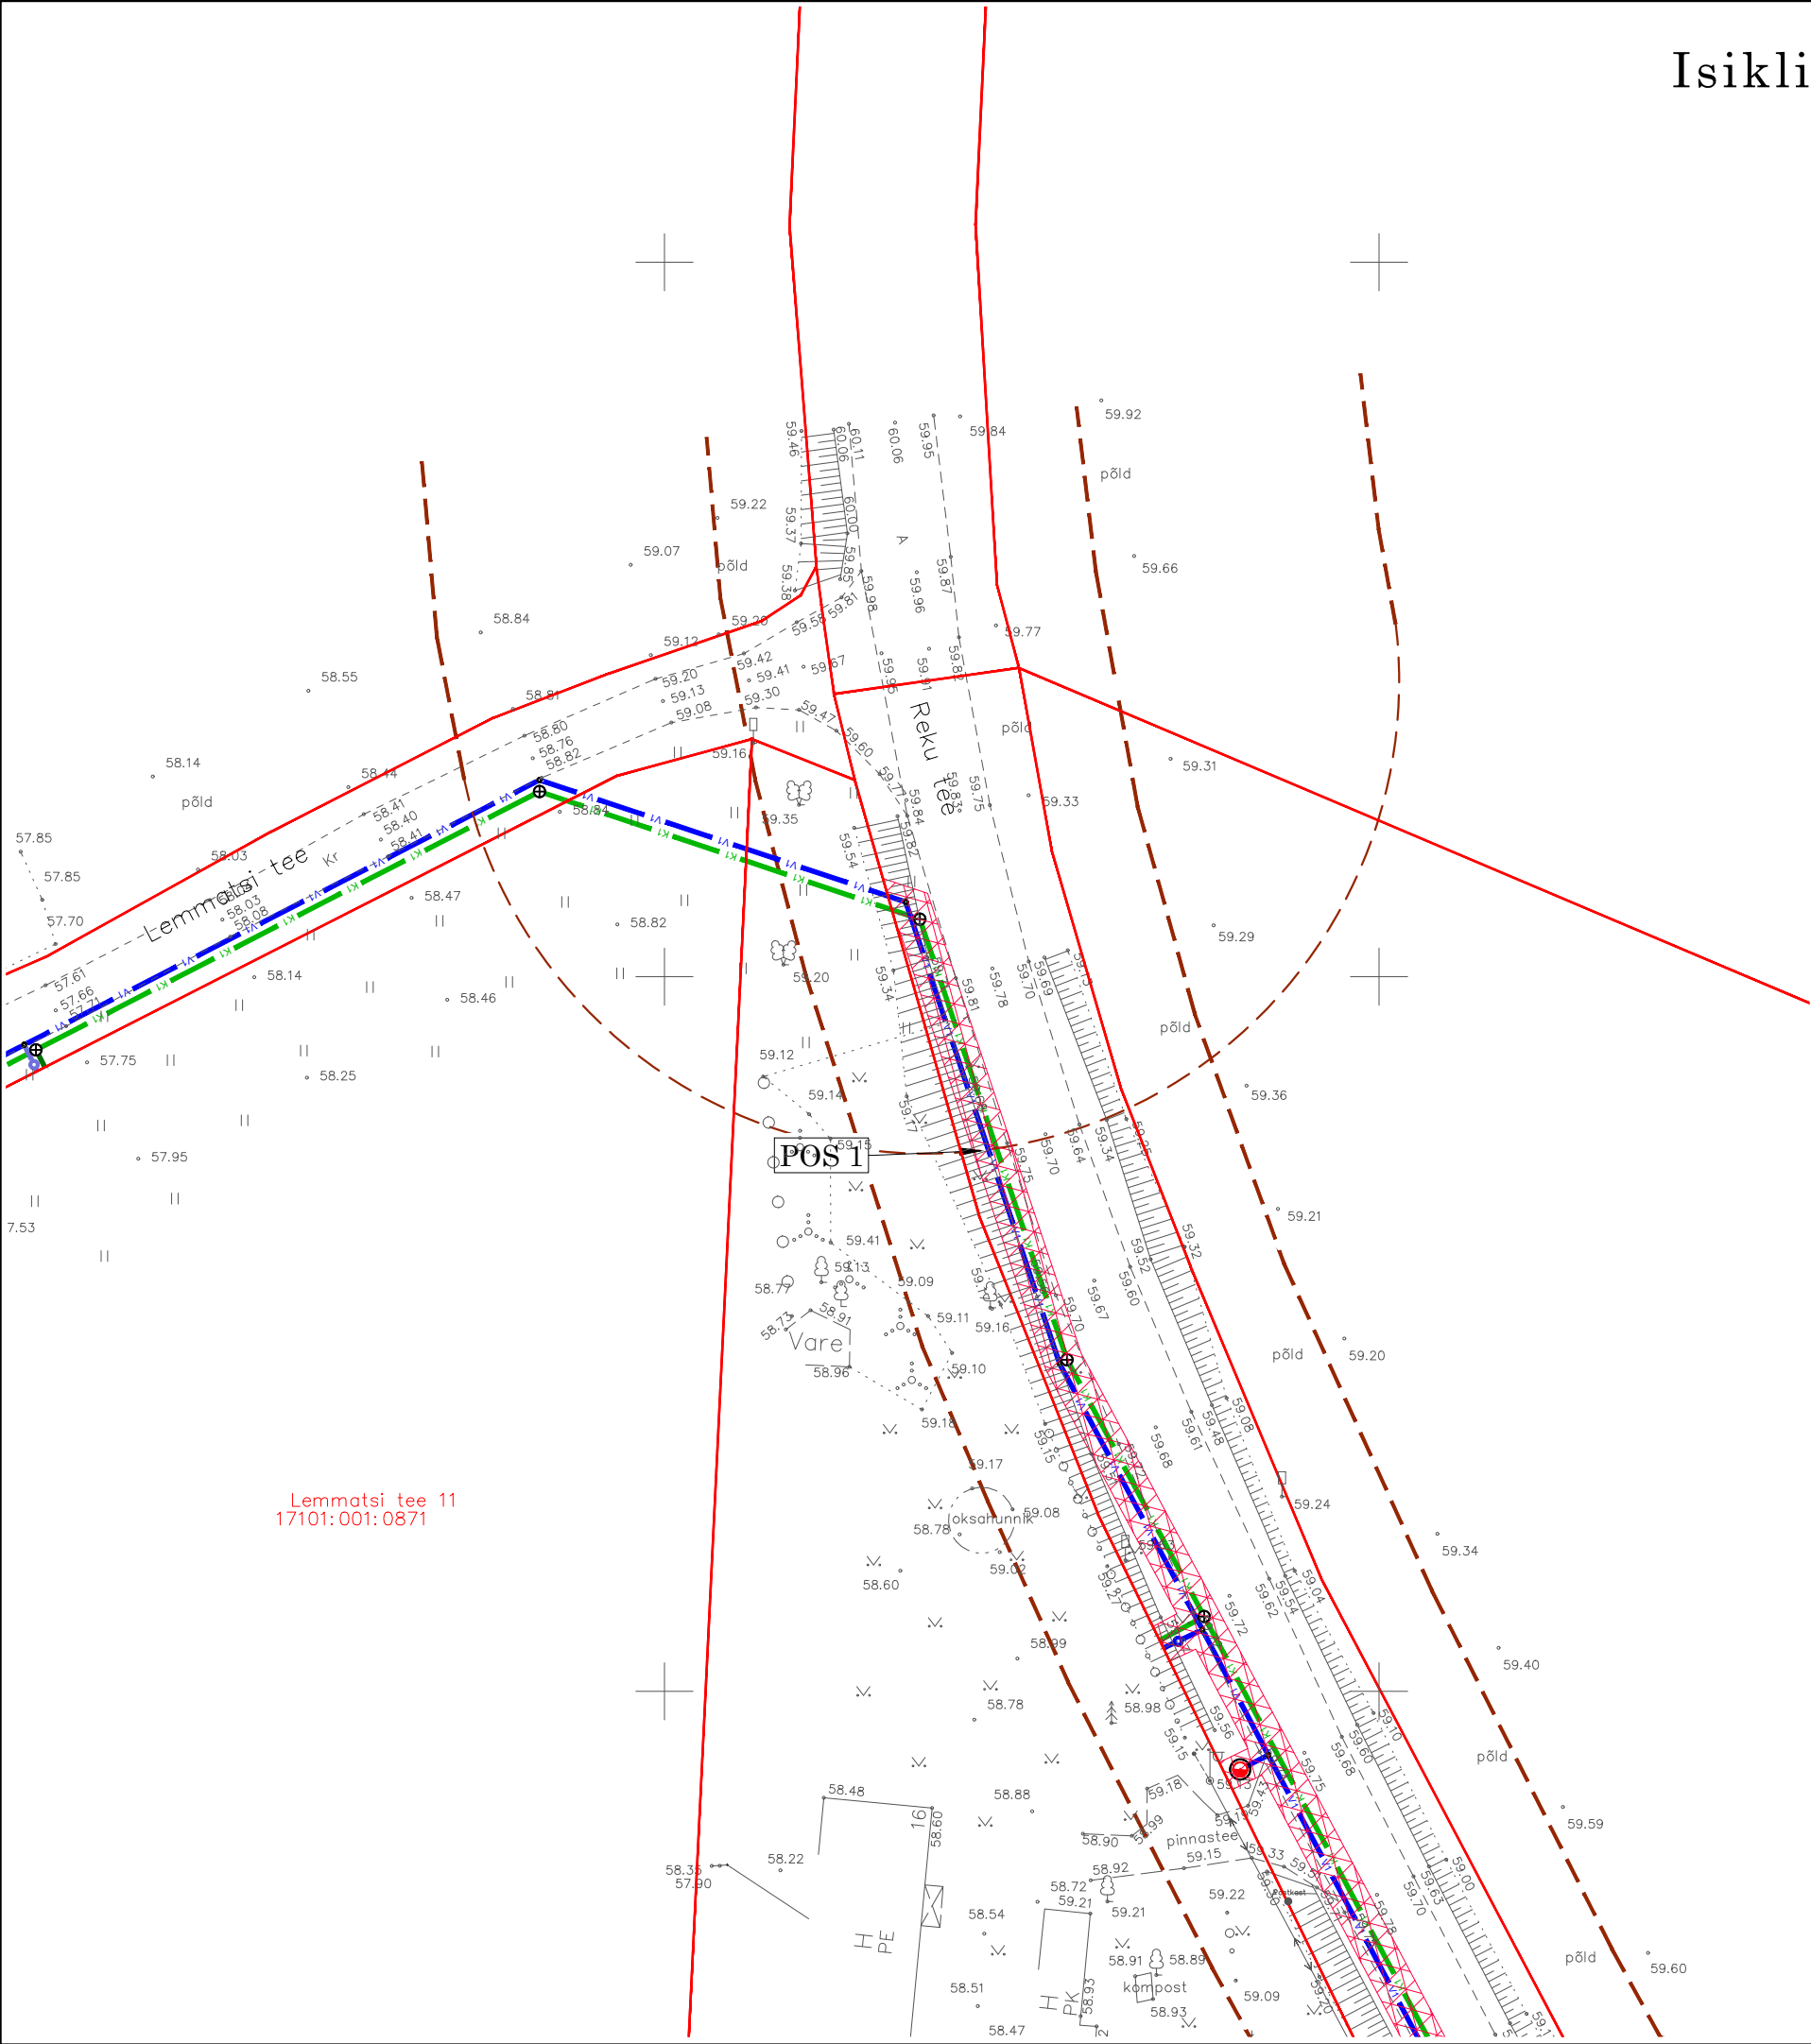

Lemmatsi tee 11
17101:001:0871

- Isikliku kasutusõiguse seadmise ala (Pos1)
- Katastriüksuse piir
- proj. reoveekanaliseerimisitorustik
- proj. veetorustik
- proj. survekanaliseerimisitorustik
- proj. reoveekanaliseerimisikaev
- proj. hüdrant

Jrk nr	IKÕ ala Pos nr (plaanil)	Kinnistu registriosa number	Katastriüksuse tunnus, nimi ja sihtotstarve	Ala pindala ruutmeetrides m²
1.	POS 1	5613750	60501:004:0041 22113 Puhja-Reku tee	1973 m²