


LEGEND:

● PAx
● PAx

Puurauk nr x
Puurauk nr x, rajatis
Kinnistu piir

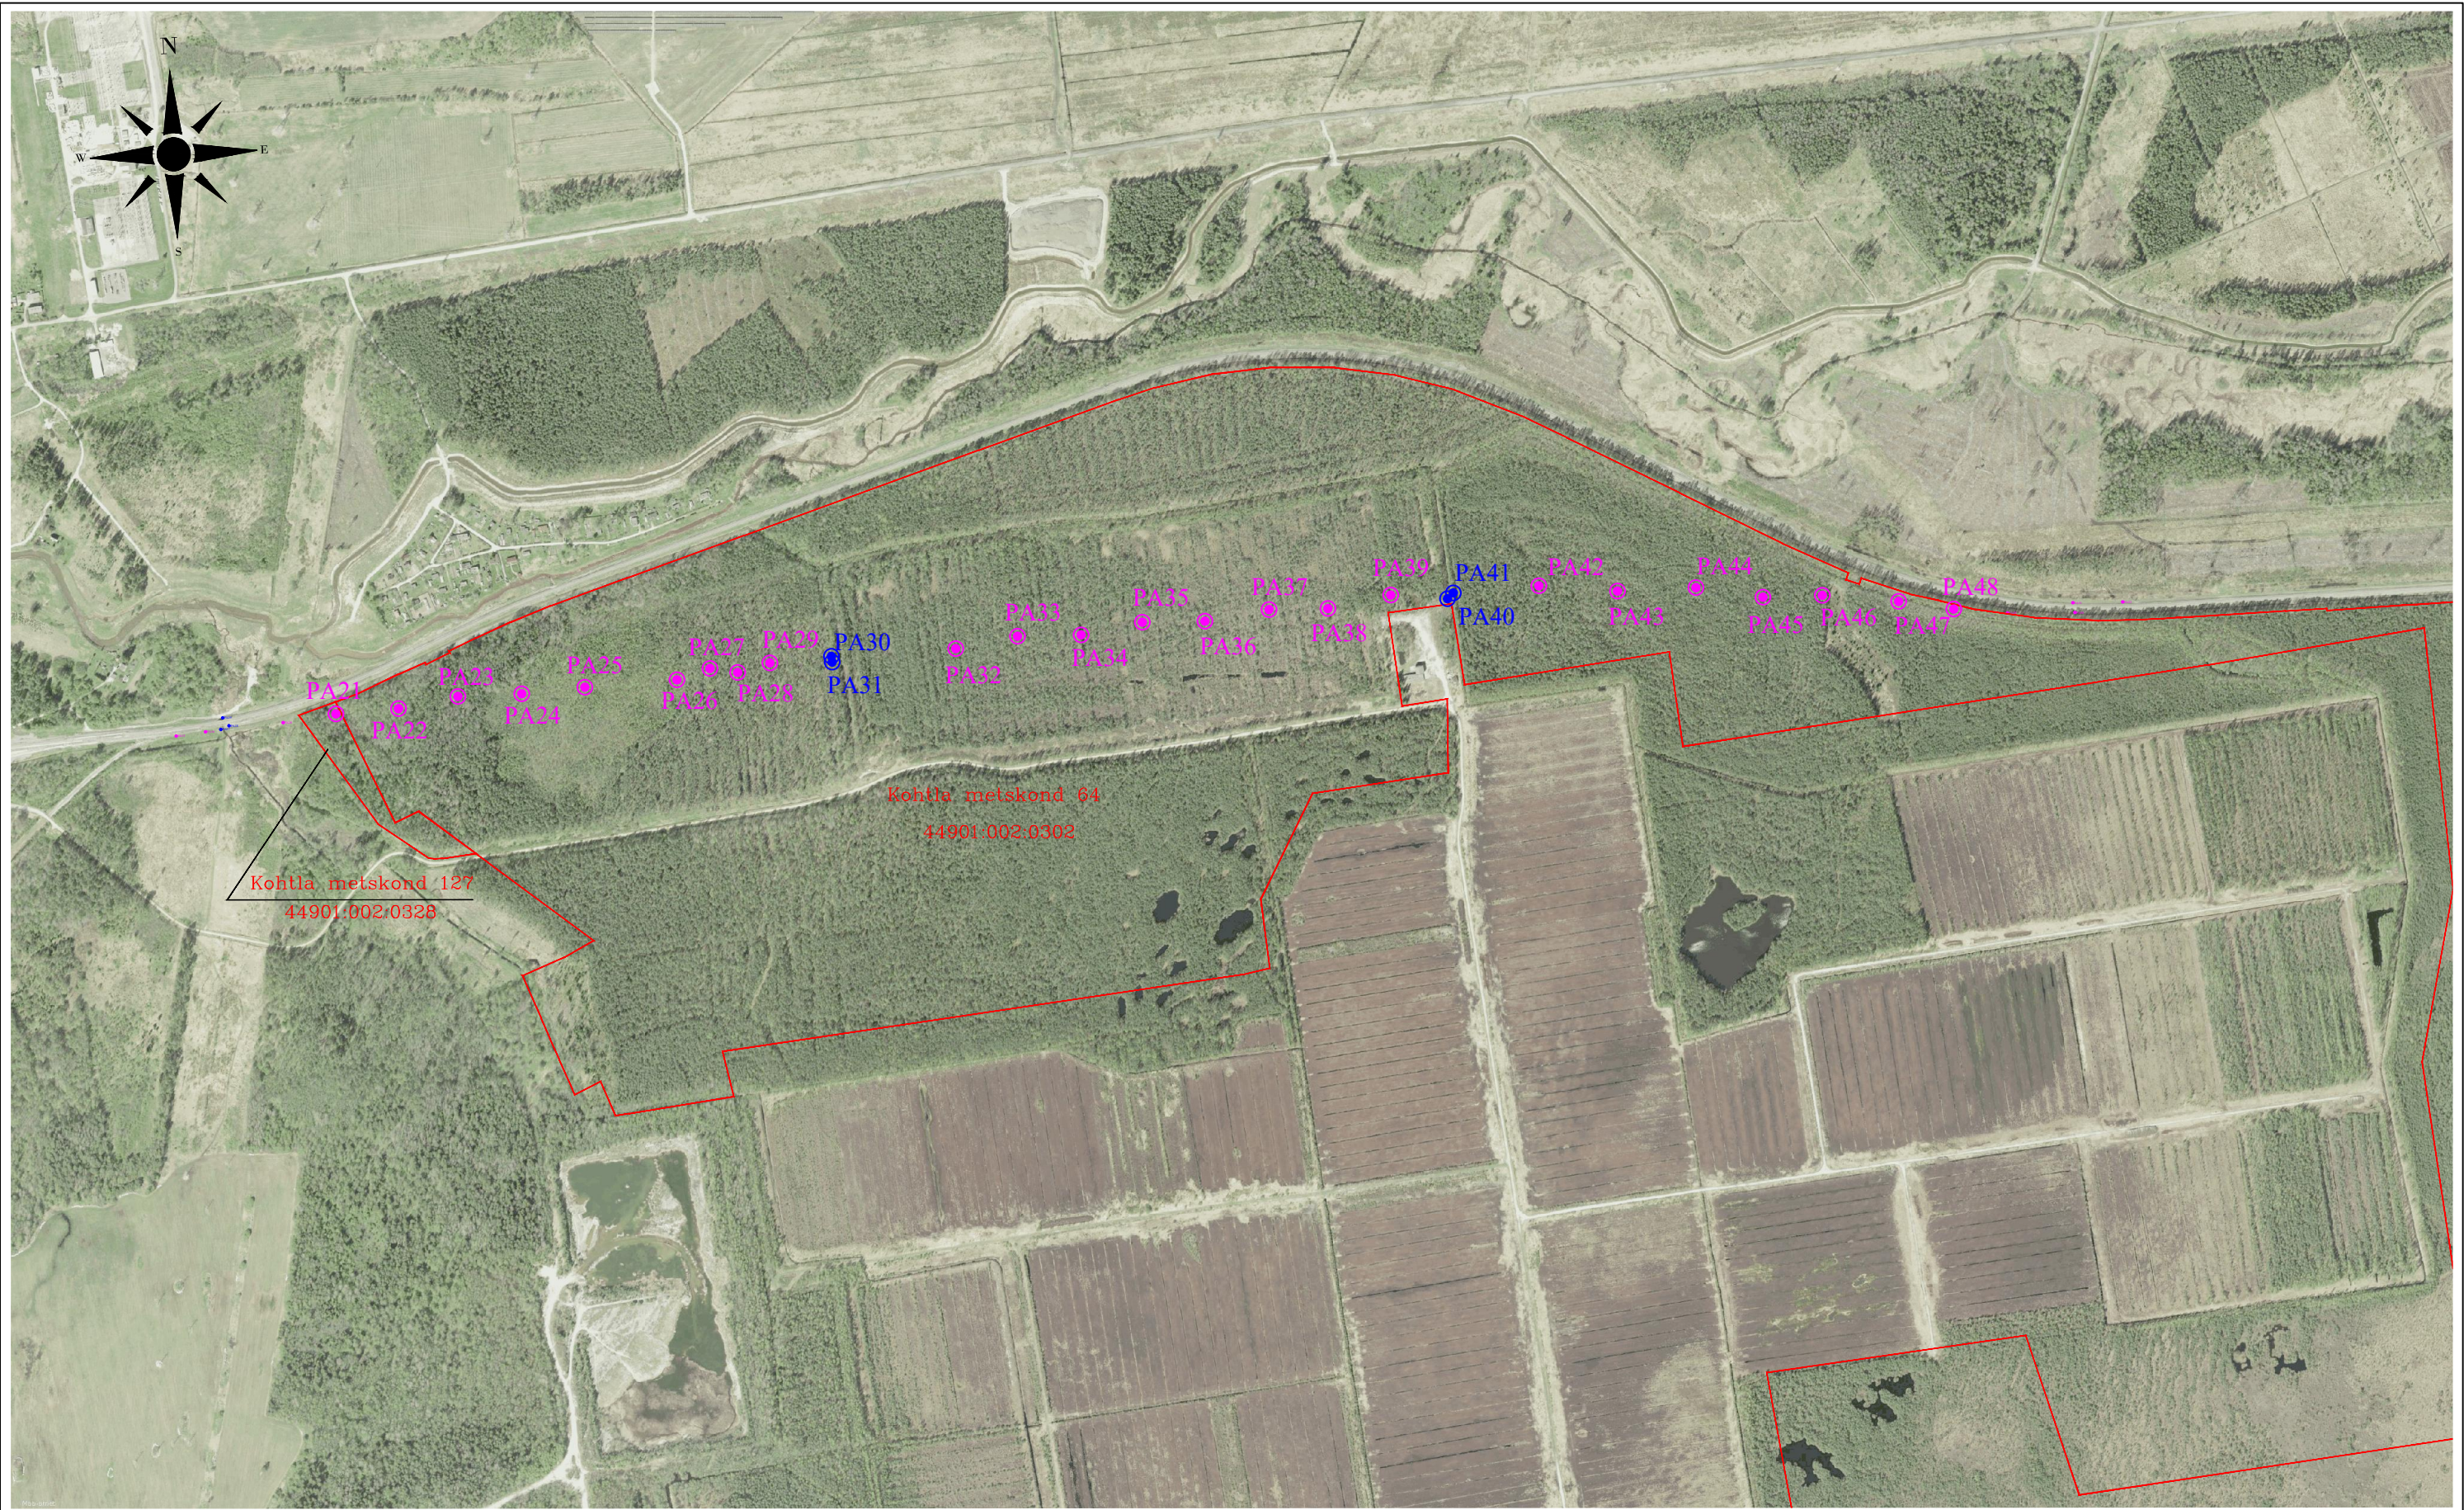

Reaalprojekt OU
Vabaduse pst 174b
10917 Tallinn Estonia
tel +372 608 11 00
www.reaalprojekt.ee
reaalprojekt@reaalprojekt.ee

Töö nimetus		Tapa - Narva raudteelõik Geotehniline pinnaseuuring	
Asukoht		Töö nr	GL23076
Püssi - Kohtla õgvendus		Möötkava	M 1:10000
Joonise nimetus		Joonise nr	RMK
Uuringupunktide asukoha plaan			