


VÄLJAVÕTE KEHTIVAST ÜLDPLANEERINGUST



- TIHEASUSTUSALA
- VÄIKEELAMUMAA
- AVALIKULT KASUTATAV JÄRV
- RANNA JA KALDA PIIRANGUVÕÕND
- RANNA JA KALDA EHITUSKEELUVÕÕNDI PIIR
- ALAJAAM - perspektiivne (vastavalt detailplaneeringule / alajaamade arv persp. hoonestusalal)


MAAKASUTUSE SKEEM

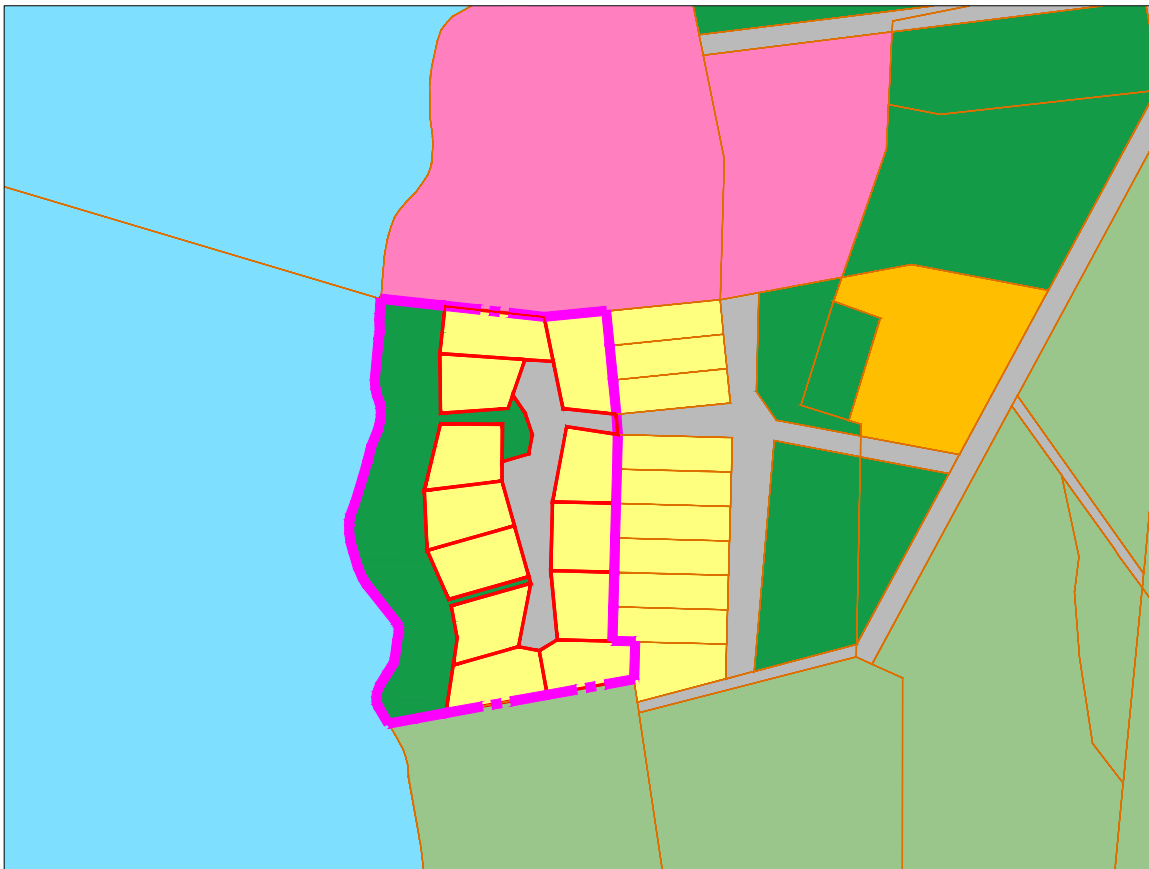

- Planeeritava ala piir
- Katastriüksuse piir
- Planeeritud elamumaa
- Planeeritud transpordimaa
- Planeeritud üldkasutatav maa
- Maatulundusmaa
- Elamumaa
- Transpordimaa
- Ärimaa
- Üldkasutatav maa
- Ühiskondlike ehitiste maa
- Veekogude maa



RUUMILISE KESKKONNA ANALÜÜSI JOONIS

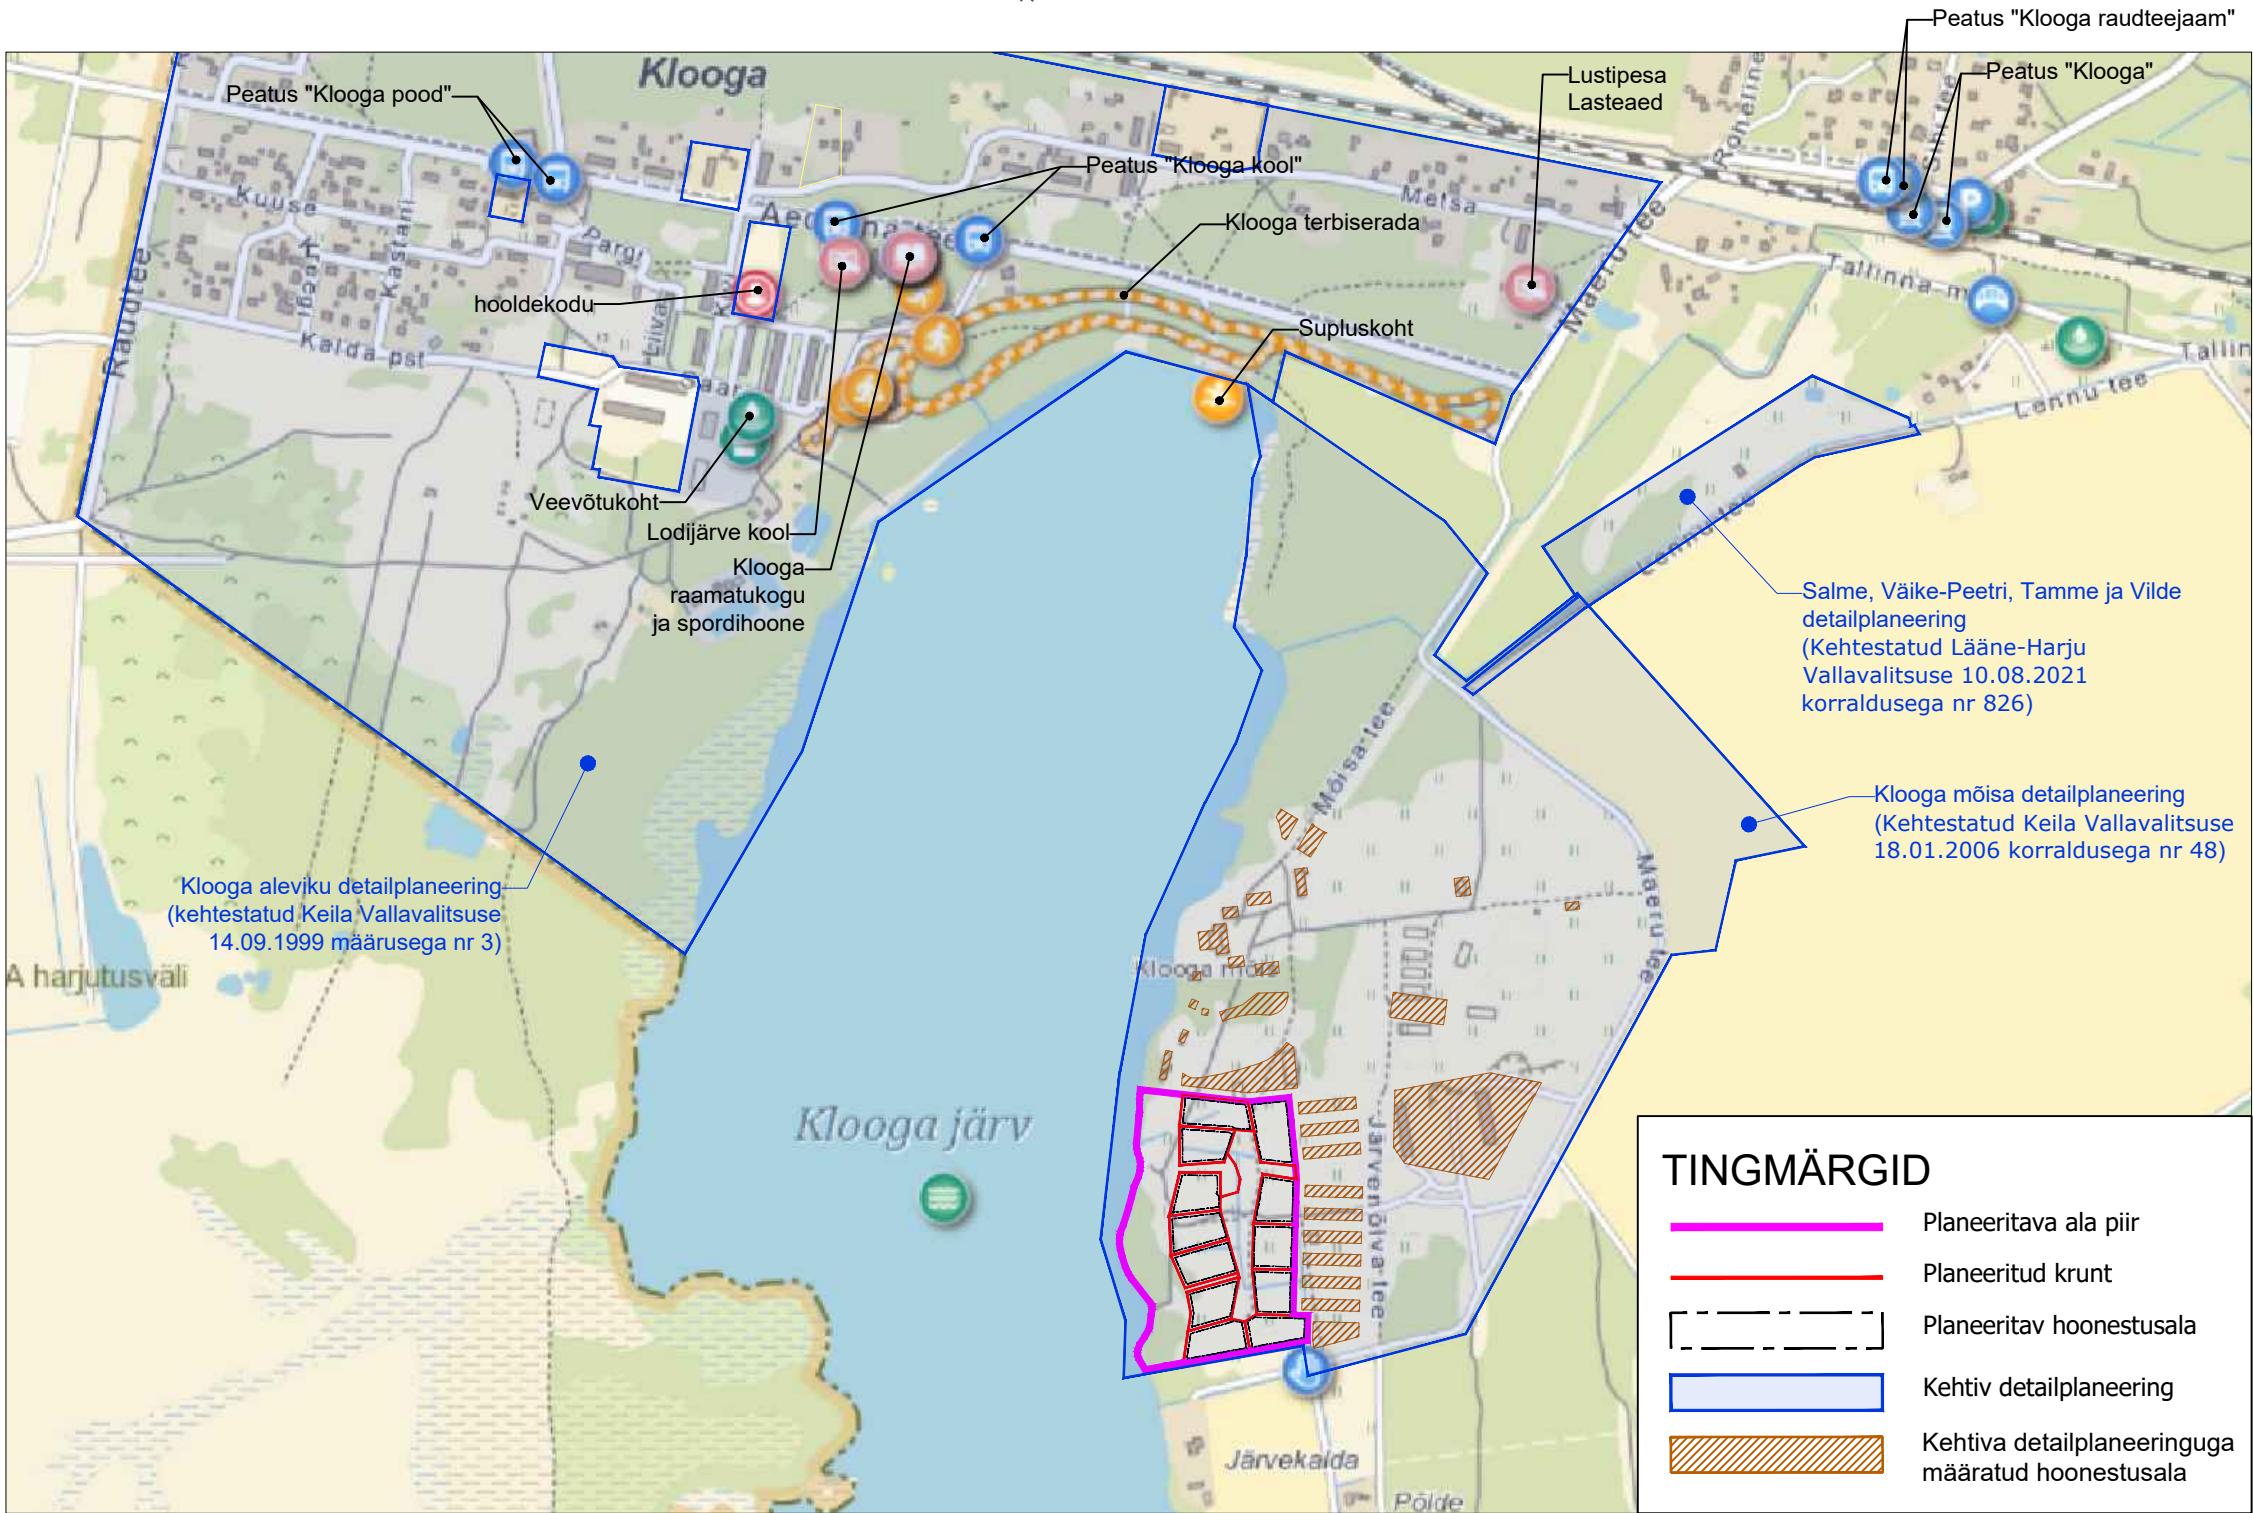

MÄRKUSED:  
■ Alusena on kasutatud Maa- ja Ruumiameti geoportaalist pärinevat aluskaarti.

<b>PLANNUM</b>		<b>Järvemõisa tee detailplaneering</b>	
Plannum OÜ www.plannum.ee// Tartu mnt 84a, Tallinn		Asukoht: Lääne-Harju vald	Joonise nimetus: Ruumilise keskkonna analüüsi joonis
Projektijuht/planeerija: Liina Ollema		Planeeringu koostamise korraldaja: Lääne-Harju Vallavalitsus	Töö nr: 64-202603
Koordinaator: Jaanus Aavik		Planeeringu koostamisest huvitatud isik: Lodensee Residentsid OÜ	Mõõtkava M 1:10000
			Kuupäev: 20.05.2026
			Joonise nr: 3