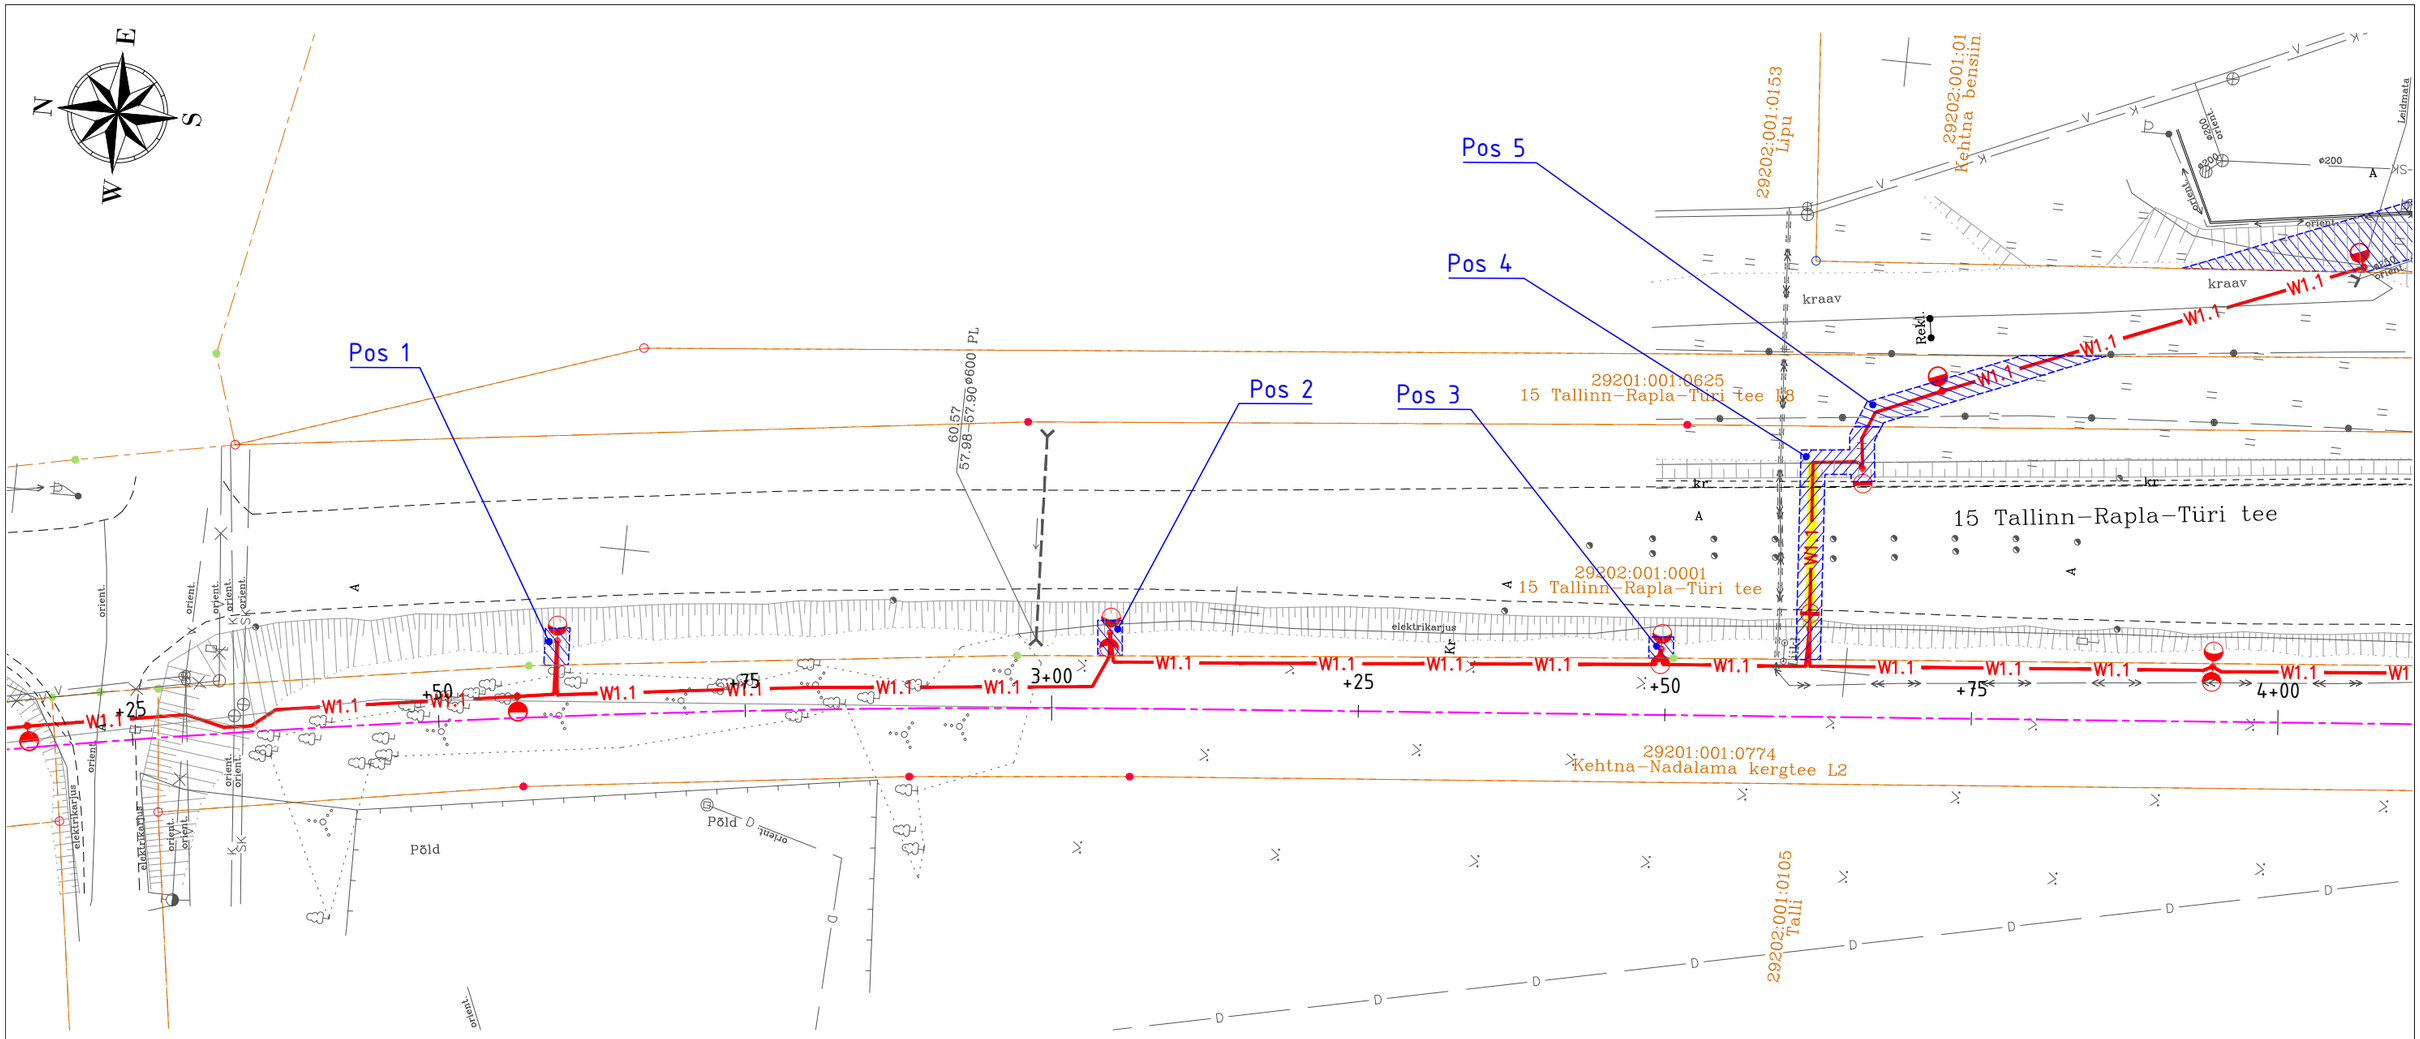

POS nr (plaanil)	Kinnistu registriosa number	Katastriüksuse tunnus, nimi	Kasutusõiguse ala pindala, m2	Rajatis
Pos 1	9402050	29202:001:0001 15 Tallinn-Rapla-Türi tee	6	Teevalgustus
Pos 2	9402050	29202:001:0001 15 Tallinn-Rapla-Türi tee	6	Teevalgustus
Pos 3	9402050	29202:001:0001 15 Tallinn-Rapla-Türi tee	3	Teevalgustus
Pos 4	9402050	29202:001:0001 15 Tallinn-Rapla-Türi tee	47	Teevalgustus
Pos 5	6062750	29201:001:0625 15 Tallinn-Rapla-Türi tee L8	35	Teevalgustus

Tingmärgid:

- Katastriüksuse/kinnistu piir
- Teevalgustuse IKÕ seadmise ala
- 1W1 — Projekteeritud tänavavalgustuse maakaabel
- Projekteeritud valgusti torumastil H=6m
- Projekteeritud valgustid torumastil H=8m
- Projekteeritud kaablikaitsetoru, paigaldus kinnisel meetodil

Nr.	Muudatuse kirjeldus	Allkiri	Kuup.
Projekteeris	A. Larjušin		21.02.2026

Töö nimetus:
Kehtna-Räägu kergtee projekteerimine.
Lõik 1. Kehtna mõisapark - Kehtna-Põlma ristmik

Joonise nimetus:
Isikliku kasutusõiguse seadmise plaan
15 Tallinn-Rapla-Türi tee,
(EL osa)

Staadium	Joonise nr	Mõõtkava
PP	AA-9-01	1:500

Töö nr: 2024-04_01

Tellija:
Kehtna Vallavalitsus (reg 77000252)
Pargi tn 2, Kehtna alevik, Kehtna vald, Raplamaa
tel.: +372 5348 0602
e-post: kehtna@kehtna.ee

RoadArt OÜ (reg 16810706)
MTR reg nr: EEP004975, EPE001601
tel.: +372 56634050,
e-post:info@roadart.ee