KOSE 110/35/10 PAJ Ravila 10 kV fiidri rekonstrueerimine

Töö nr IP6050

**Lähiaadress: Paunküla metskond 203**
**Katastritunnus: 14002:003:0367**
**Registriosa: 12798950**

# Talumiskohustuse ala plaan

M 1:500 (1 cm = 5 m), A4

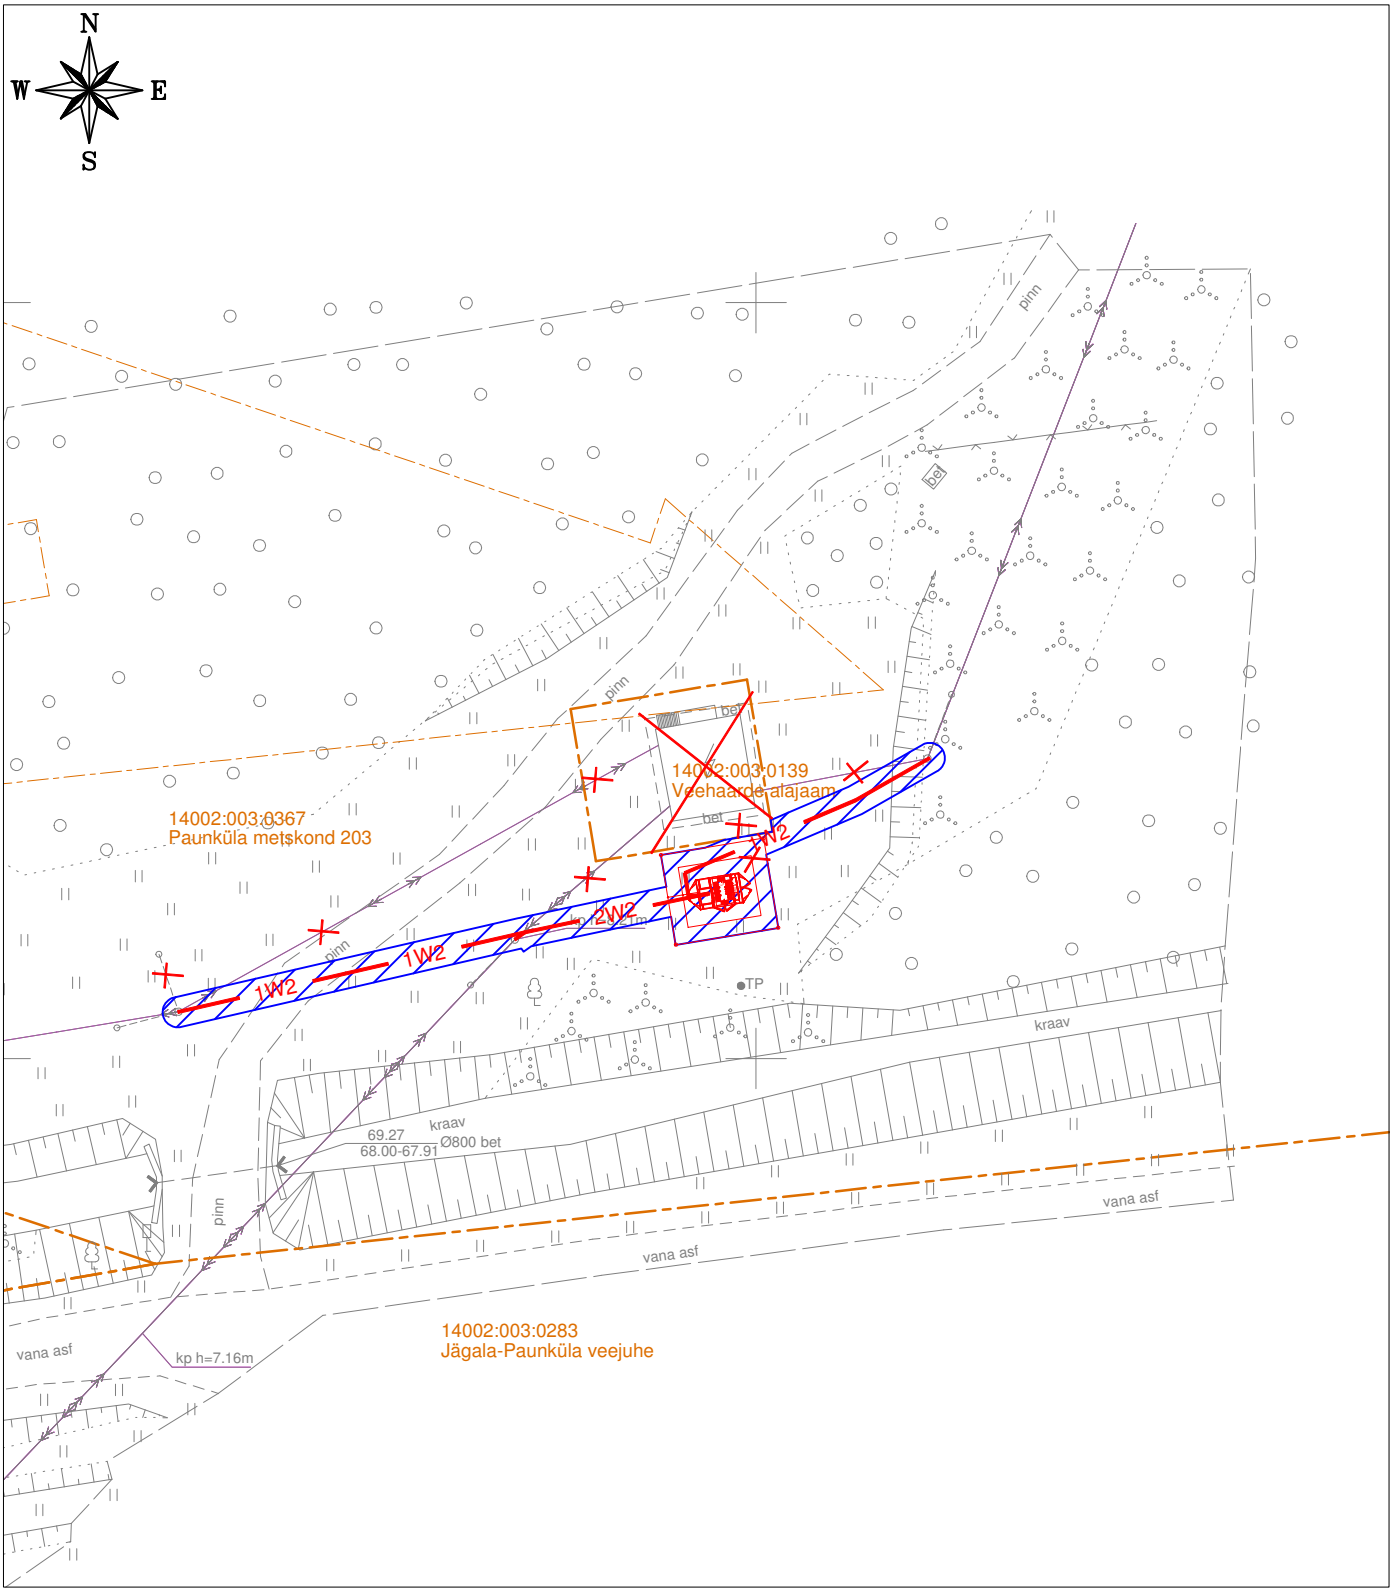


Leppemärgid:

- Katastriüksuse piir
- 1W2 — Projekteeritud 10kV maakaabelliin (1 kaabel trassis)
- 2W2 — Projekteeritud 10kV maakaabelliin (2 kaablit trassis)
- Projekteeritud komplektalajaam
- Talumiskohustuse ala 136 m2

Koostaja: Keskkonnaprojekt OÜ