


ISIKLIKU KASUTUSÕIGUSEGA KOORMATAVA ALA PLAAN
17168 Varangu-Kandle tee Varangu, Haljala vald, Lääne-Virumaa

Katastritunnus 19003:001:0900

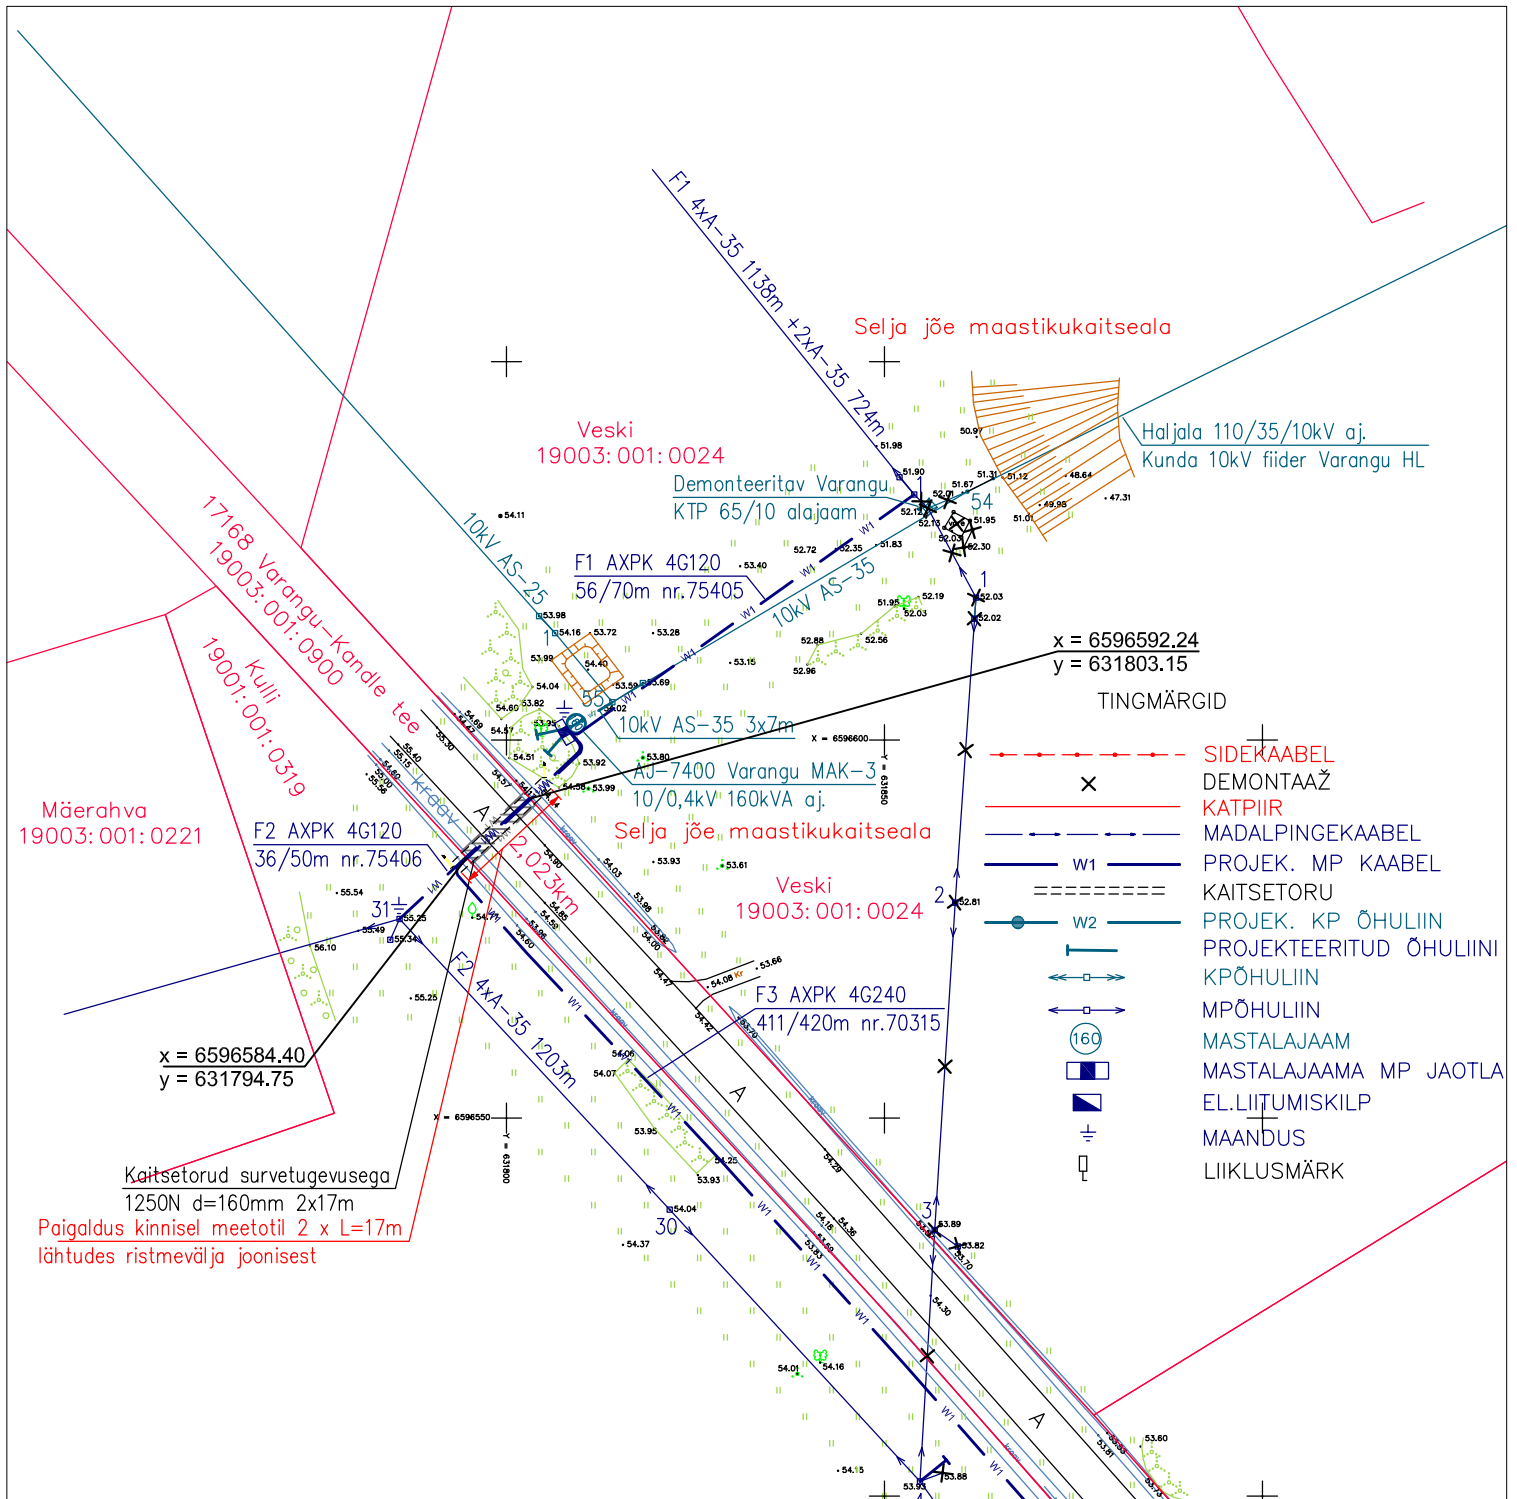

TINGMÄRGID

Formaat A4

Möötkava M 1:1000

Projekteeritava tehnovõrgu pikkus 11,5m

Projekteeritud tehnovõrgu kasutusõiguse ala 23m²

Plaani koostas:

Kuno Pärn

Projekteerija

Geodeesia ja projekteerimise osakond

ELTEL Networks AS

Pärnuvälja 3

72729 Paide, Eesti

kuno.parn@eltelnetworks.com

mobiil +372 524 8337