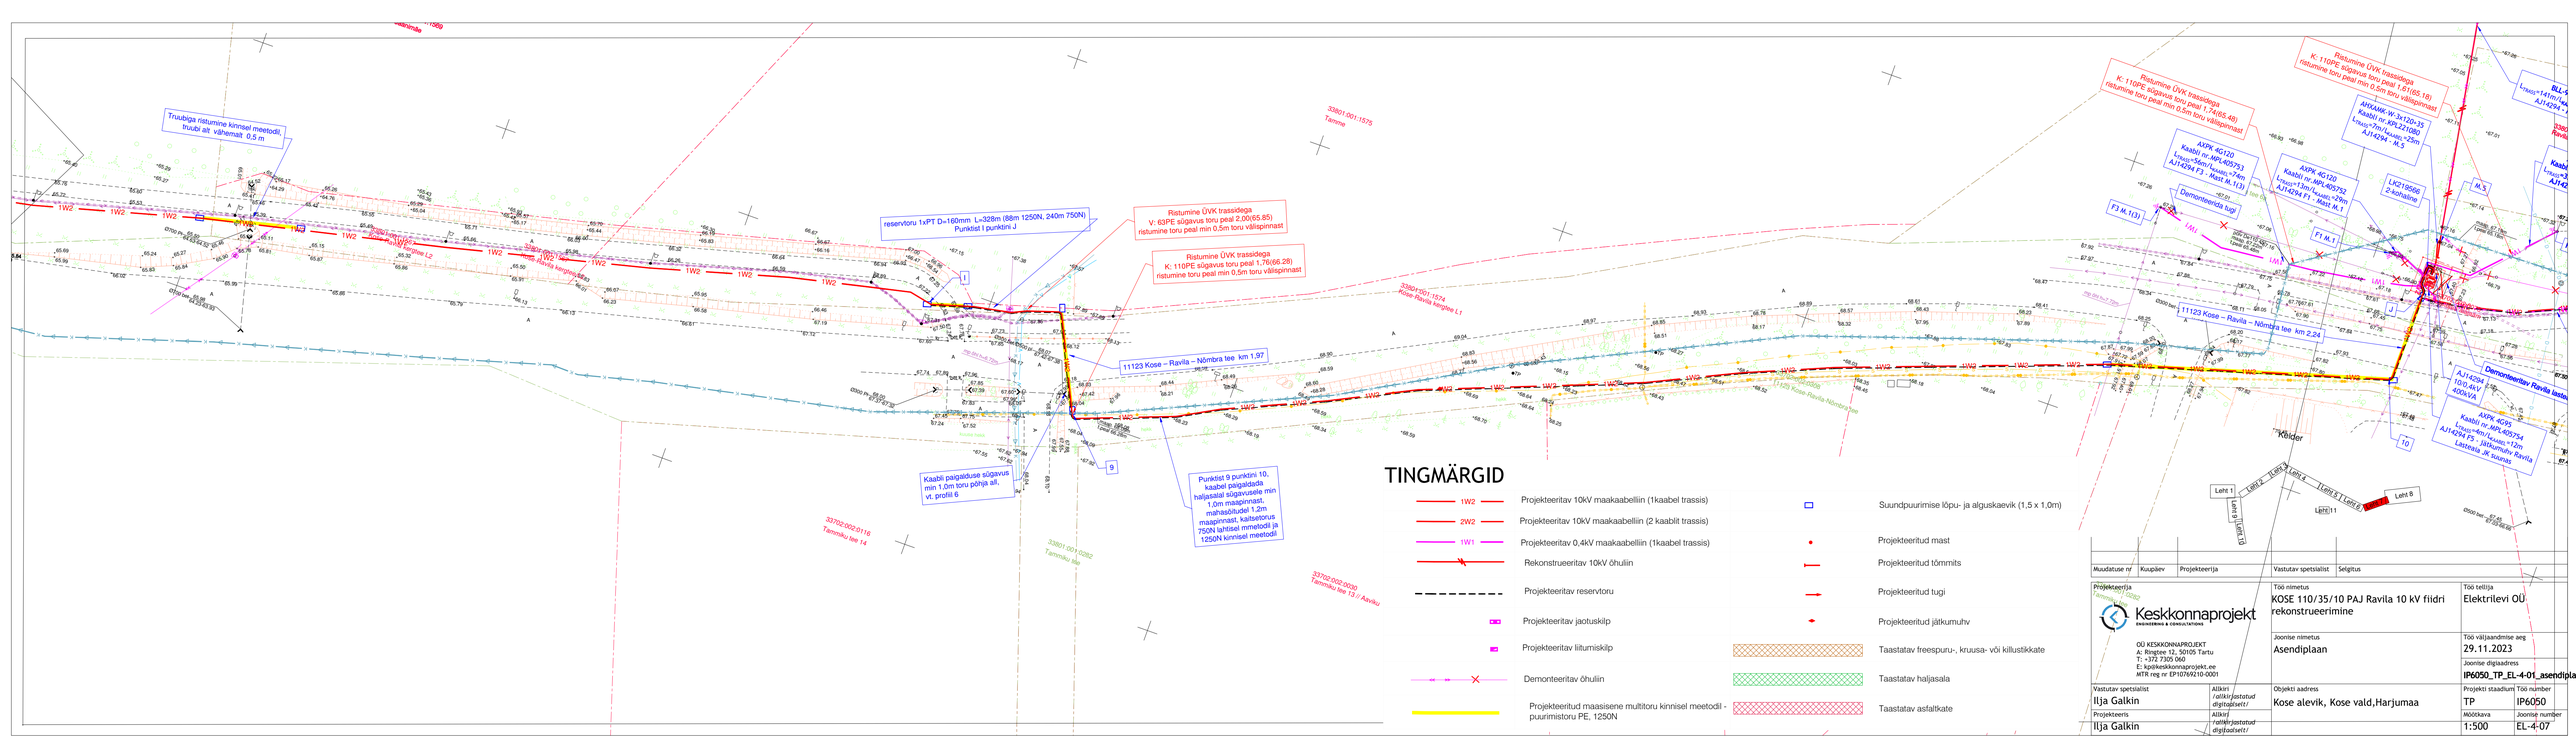

TINGMÄRGID

1W2	Projekteeritav 10kV maakaabelliin (1kaabel trassis)
2W2	Projekteeritav 10kV maakaabelliin (2 kaablit trassis)
1W1	Projekteeritav 0,4kV maakaabelliin (1kaabel trassis)
	Rekonstrueeritav 10kV õhuliin
	Projekteeritav reservtoru
	Projekteeritav jaotuskilp
	Projekteeritav liitumiskilp
	Demonteeritav õhuliin
	Projekteeritud maasisene multitoru kinnisel meetodil - puurimistoru PE, 1250N
	Suundpuurimise lõpu- ja alguskaevik (1,5 x 1,0m)
	Projekteeritud mast
	Projekteeritud tõmmits
	Projekteeritud tugi
	Projekteeritud jätkumuhv
	Taastatav freespuru-, kruusa- või killustikkate
	Taastatav haljasala
	Taastatav asfaltkate

Muudatuse nr	Kuupäev	Projekteerija	Vastutav spetsialist	Selgitus

Projekteerija
Formaat: A1 594x841

Keskkonnaprojekt
ENGINEERING & CONSULTATION

OÜ KESKKONNAPROJEKT
A: Ringtee 12, 50105 Tartu
T: +372 7305 060
E: kp@keskkonnaprojekt.ee
MTR reg nr EP107692 10-0001

Töö nimetus	KOSE 110/35/10 PAJ Ravila 10 kV fiidri rekonstrueerimine
Töö tellija	Elektrilevi OÜ
Joonise nimetus	Asendiplaan
Töö väljaandmise aeg	29.11.2023
Joonise digiaadress	IP6050_TP_EL-4-01_asendiplaan
Vastutav spetsialist	Ilja Galkin
Allkiri (allkirjastatud digitaalselt)	
Objekti aadress	Kose alevik, Kose vald,Harjumaa
Projekti staadium	TP
Töö number	IP6050
Projekteeris	Ilja Galkin
Allkiri (allkirjastatud digitaalselt)	
Mõõtkava	1:500
Joonise number	EL-4-07