



TINGMÄRGRID

	1W2	Projekteeritav 10kV maakaabelliin (1 kaabel trassis)
	1W1	Projekteeritav 0,4kV maakaabelliin (1 kaabel trassis)
		Rekonstrueeritav 0,4kV õhuliin
		Projekteeritud mast
		Projekteeritud tõmmits
		Projekteeritav liitumiskip
		Demonteeritav õhuliin
		Projekteeritav komplektajaam
		Taastatav haljasala

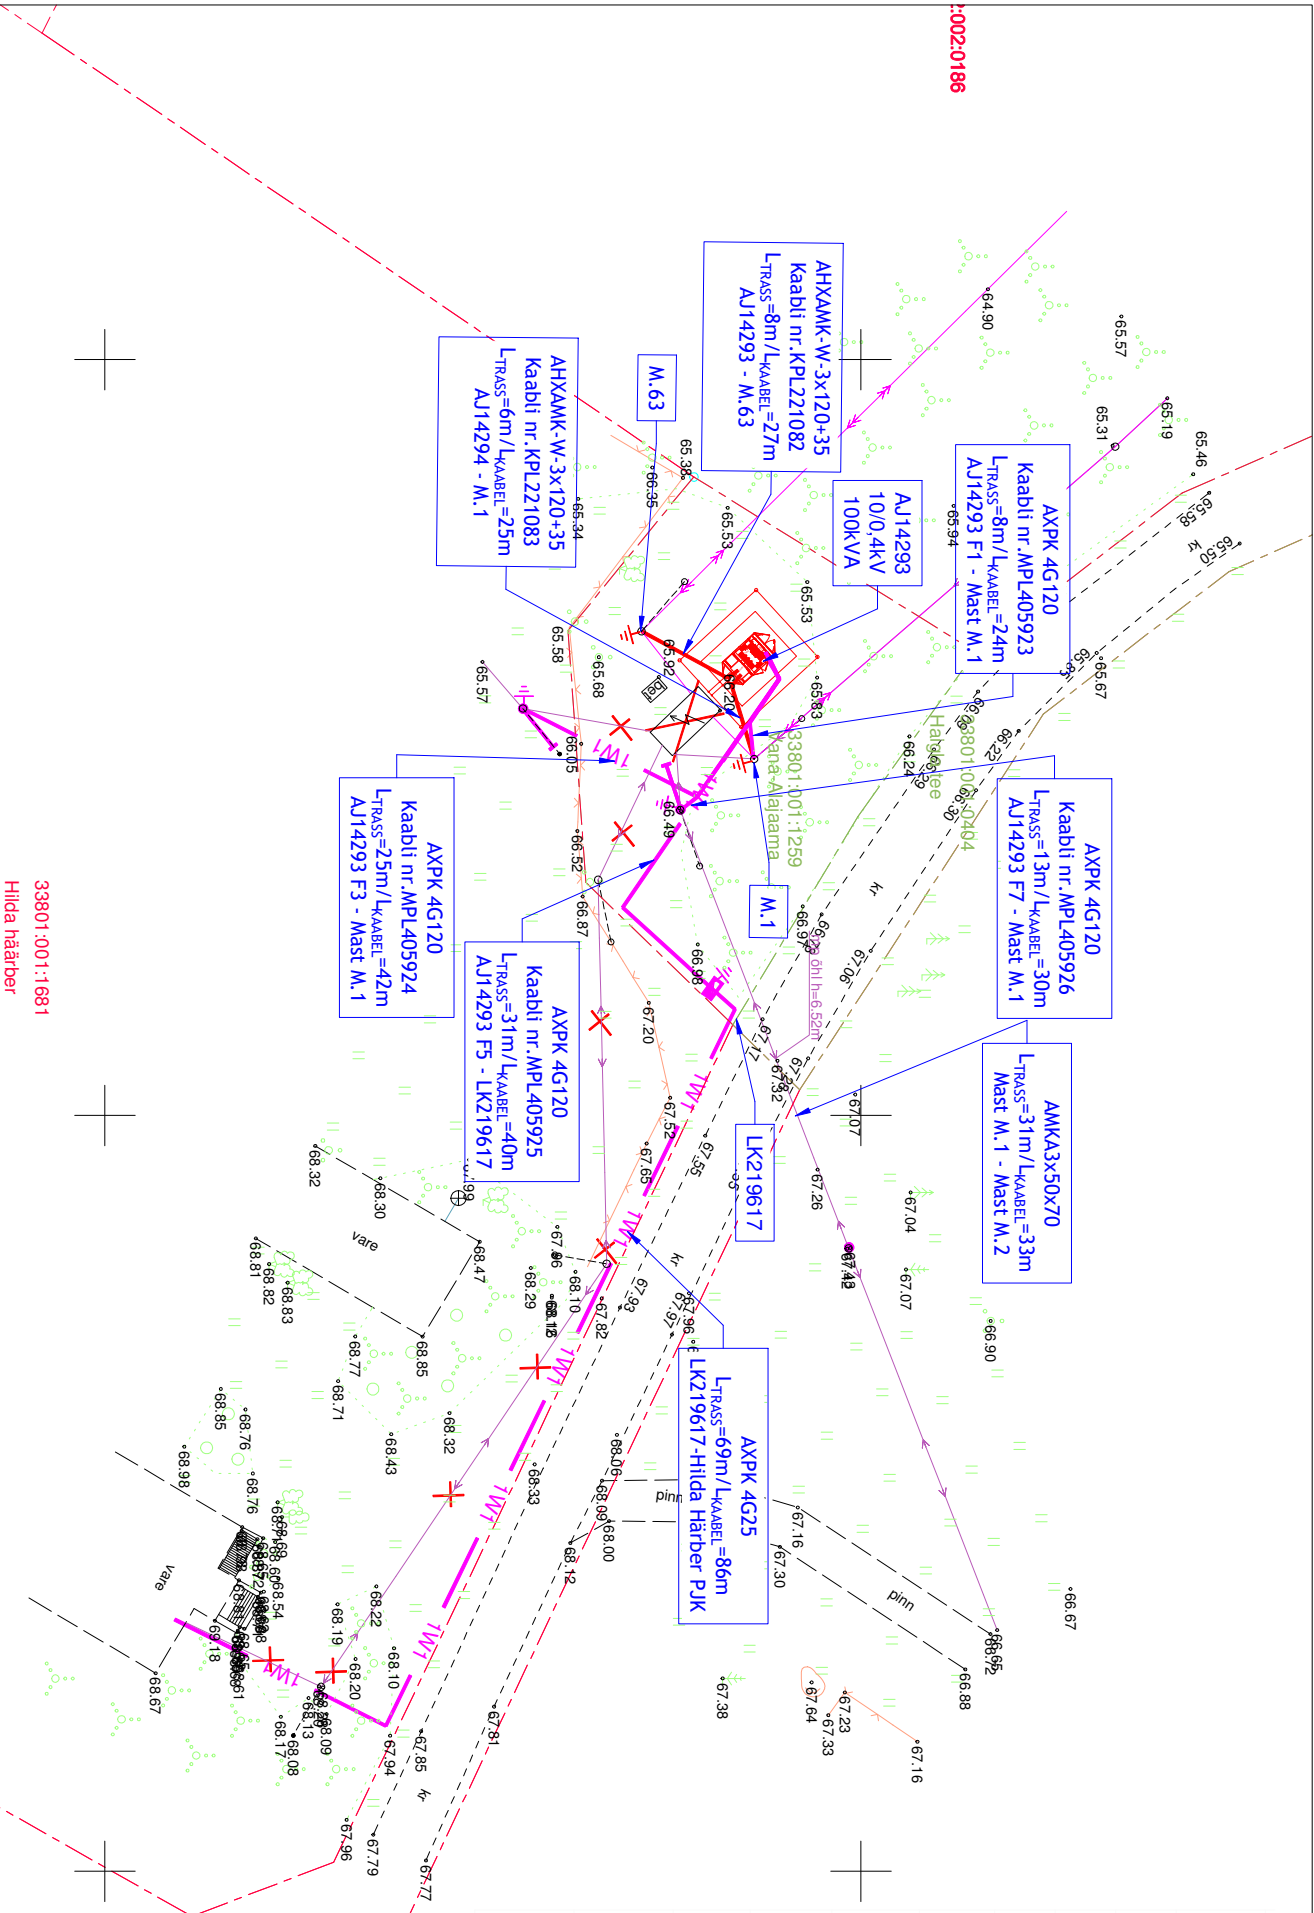

Muudatuse nr /	Kuupäev	Projekteerija	Vastutav spetsialist	Seigitus	
Projekteerija					
 Keskonnaprojekt ENGINEERING & CONSULTATIONS			Töö nimetus		
OÜ KESKKONNAPROJEKT A: Ringtee 12, 50105 Tartu T: +372 7305 060 E: kp@keskkonnaprojekt.ee MTR reg nr EP10769210-0001			KOSE 110/35/10 PAJ Ravila 10 kV friidri rekonstrueerimine		
			Joonise nimetus	Töö väljaandmise aeg	
			Asendiplaan	29.11.2023	
				Joonise digiaadress	
				IP6050_TP_EL-4-12_asendiplaan	
Vastutav spetsialist		Altkiri /alkirjastatud	Objekti aadress	Projekti staadium	
Ilja Galkin		alkirjastatud	Kose alevik, Kose vald, Harjumaa	TP	Töö number IP6050
Projekteeris		alkirjastatud		Mõõtkava	Joonise number
Ilja Galkin		digitaalselt		1:500	EL-4-12