


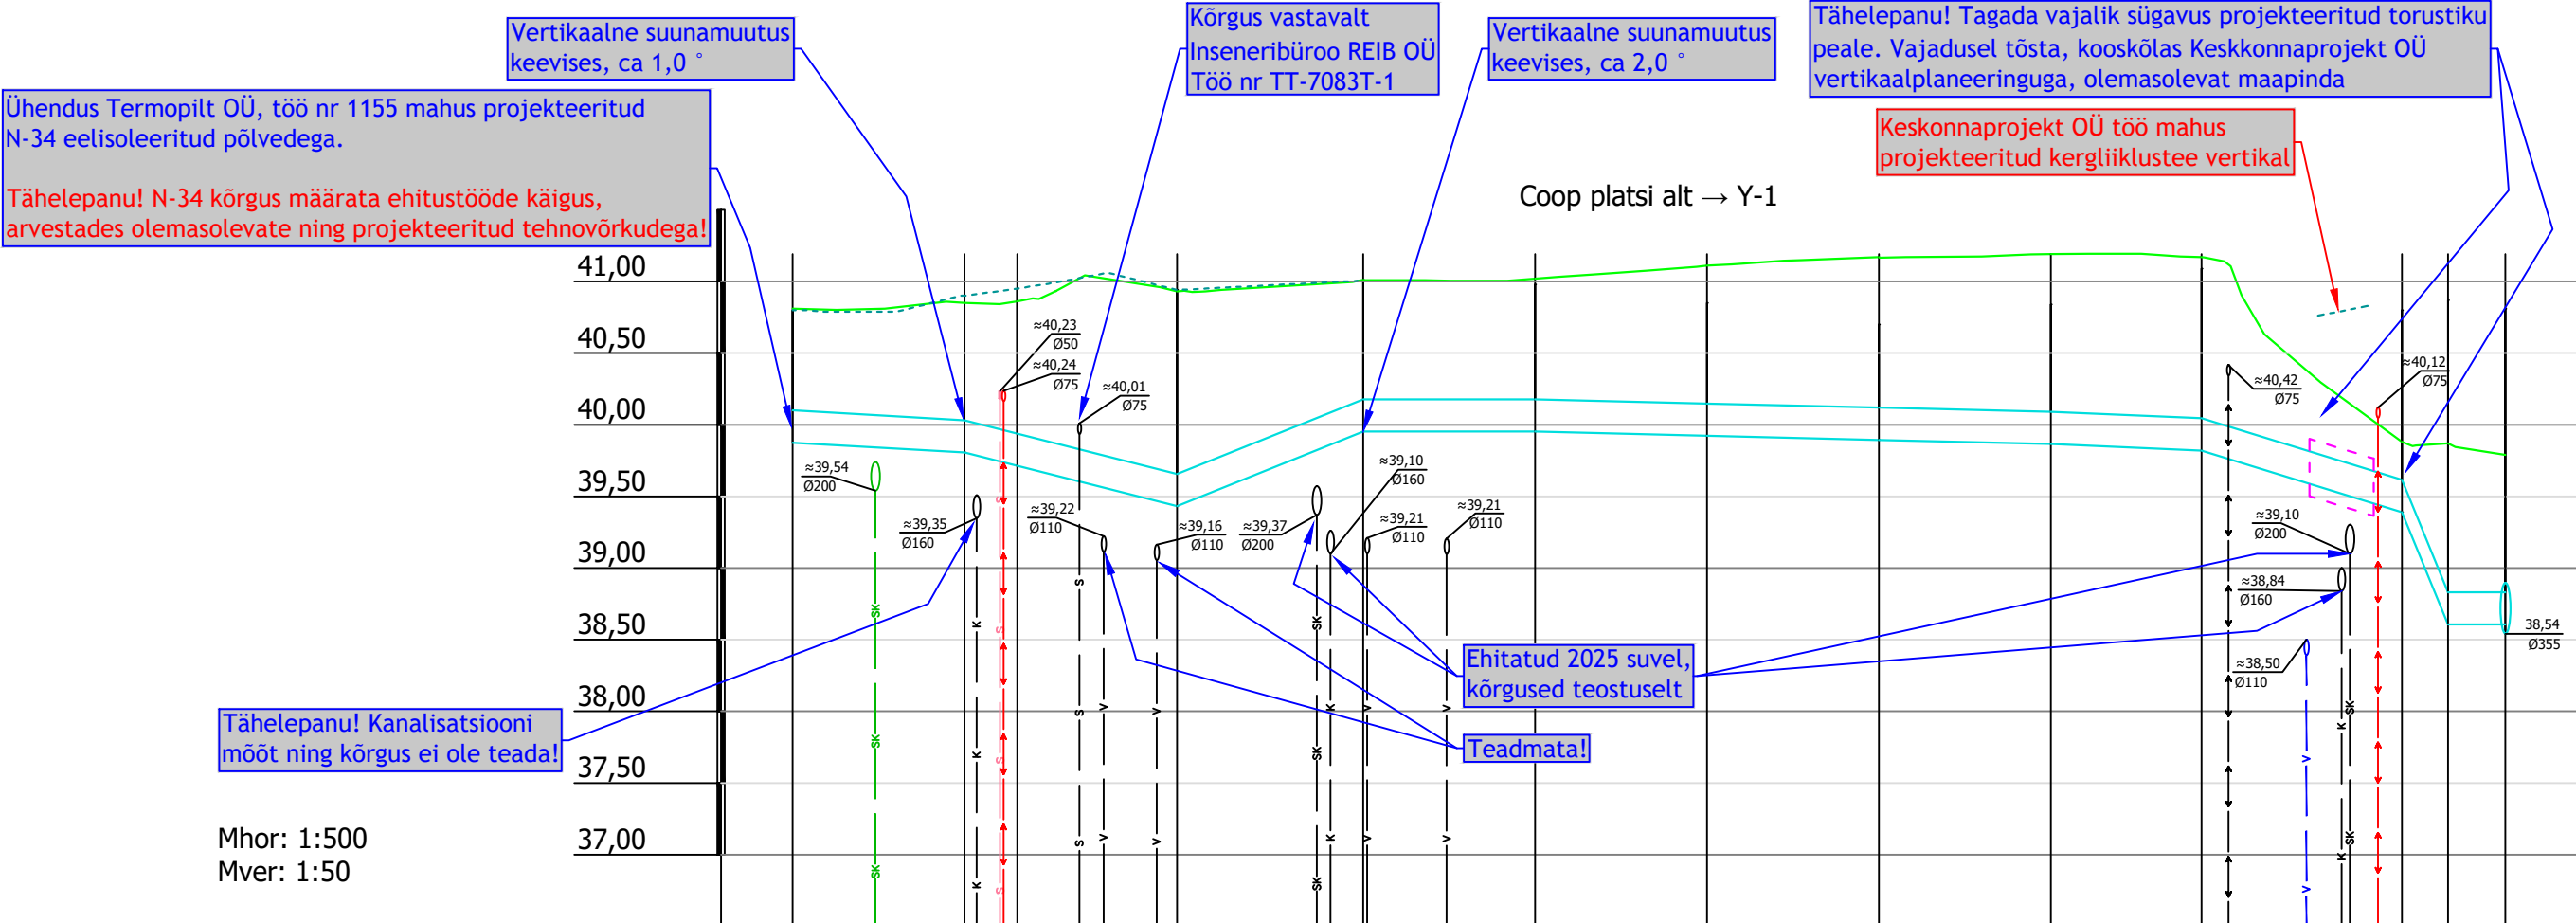

SÕLME TÄHIS	S-1	VM-1	SM-1	N-1	VM-2						N-2	N-3	N-4	Y-1
MAAPIND (PROJEKTEERITUD ABS), m														
MAAPIND (OLEMASOLEV ABS), m	40,81	40,85	40,86	40,93	41,01	41,02	41,11	41,17	41,19	41,17		39,88	39,87	39,79
TORU PÕHI (ABS), m	39,88	39,81	39,71	39,43	39,95	39,95	39,92	39,89	39,87	39,82		39,39	38,61	38,61
TORU PÕHJA SÜGAVUS PROJEKTEERITUD MAAPINNAST, m														
TORU PÕHJA SÜGAVUS OLEMASOLEVAST MAAPINNAST, m	0,94	1,04	1,15	1,50	1,06	1,07	1,19	1,28	1,32	1,35		0,49	1,26	1,18
TORU MÕÖT		DN 100/225 - 119,6m												
SÕLMEDE VAHEKAUGUSED, m		12,0	3,7	11,1	13,0	12,0	12,0	12,0	12,0	10,5	14,0	3,2	4,0	
SIRGESTATUD TRASSI PLAAN														

TINGMÄRGID

Hemetli OÜ, töö nr 0044 mahus projekteeritud:

- Projekteeritud kaugküttetorustik
- Projekteeritud kaugküttetorustik, kaitsehülssis

Hemetli OÜ, töö nr 0044 muu:

- Olemasolev maapind
- Kolmanda osapoole projekteeritud maapind

- Märkused:
1. Tähelepanu! Projekteeritud torustike rajamine, olemasoleva maapinna ABS kõrgustel ON KEELATUD!
 2. Tähelepanu! Projekteeritud torustike rajamine ON LUBATUD peale arenduse mahus planeeritud (toodud pikiprofiilidel) ning täiendavalt vajalikku maapindade tõstmist. Planeeritud ning täiendavalt vajalike maapindade tõstmisega tuleb tagada projekteeritud torustike nõuetekohane paigaldamissügavus!
 4. Profiilidel on kõrgused toodud EH-2000 süstemis.
 5. Kõikide projekteeritud torustiku sisseviikude ning olemasolevate torustiku ühenduspunktide kõrgused tuleb täpsustada tööde käigus!
 6. Kõikide projekteeritud torustikuga ristuvate tehnovõrkude asukohad ja kõrgused tuleb täpsustadatööde käigus!

...	...	...	...
Muudatuse nr	Kuupäev	Teostaja	Muudatuse kirjeldus
Projekteerija:			
Hemetli OÜ MTR: EEP004881 E-mail: info@hemetli.ee Telefon: +372 53 77 77 70 Address: Kullaaugu, Kipastu Küla, Elva vald, Tartu maakond, 61105		Töö nimetus:	
		Luunja aleviku Pronkshobu ning Kopli tänavate piirkonna kaugkütte jaotus- ning liitumistorustike rajamine	
		Joonise nimetus:	
		Kaugküttetorustiku pikiprofiil	
Insener:		Objekti aadress:	
Hendrik Mikk		Tartu maakond Luunja vald	
Vastutav insener:		Luunja alevik	
Aleksandr Ledvanov		Möötkava:	
		1:500/1:50	
		Kuupäev:	
		02.03.2026	
		Tellija:	
		SW Energia OÜ	
		Töö nr:	Stadium:
		0044	PP
		Joonise nr:	
		6-01-1	