


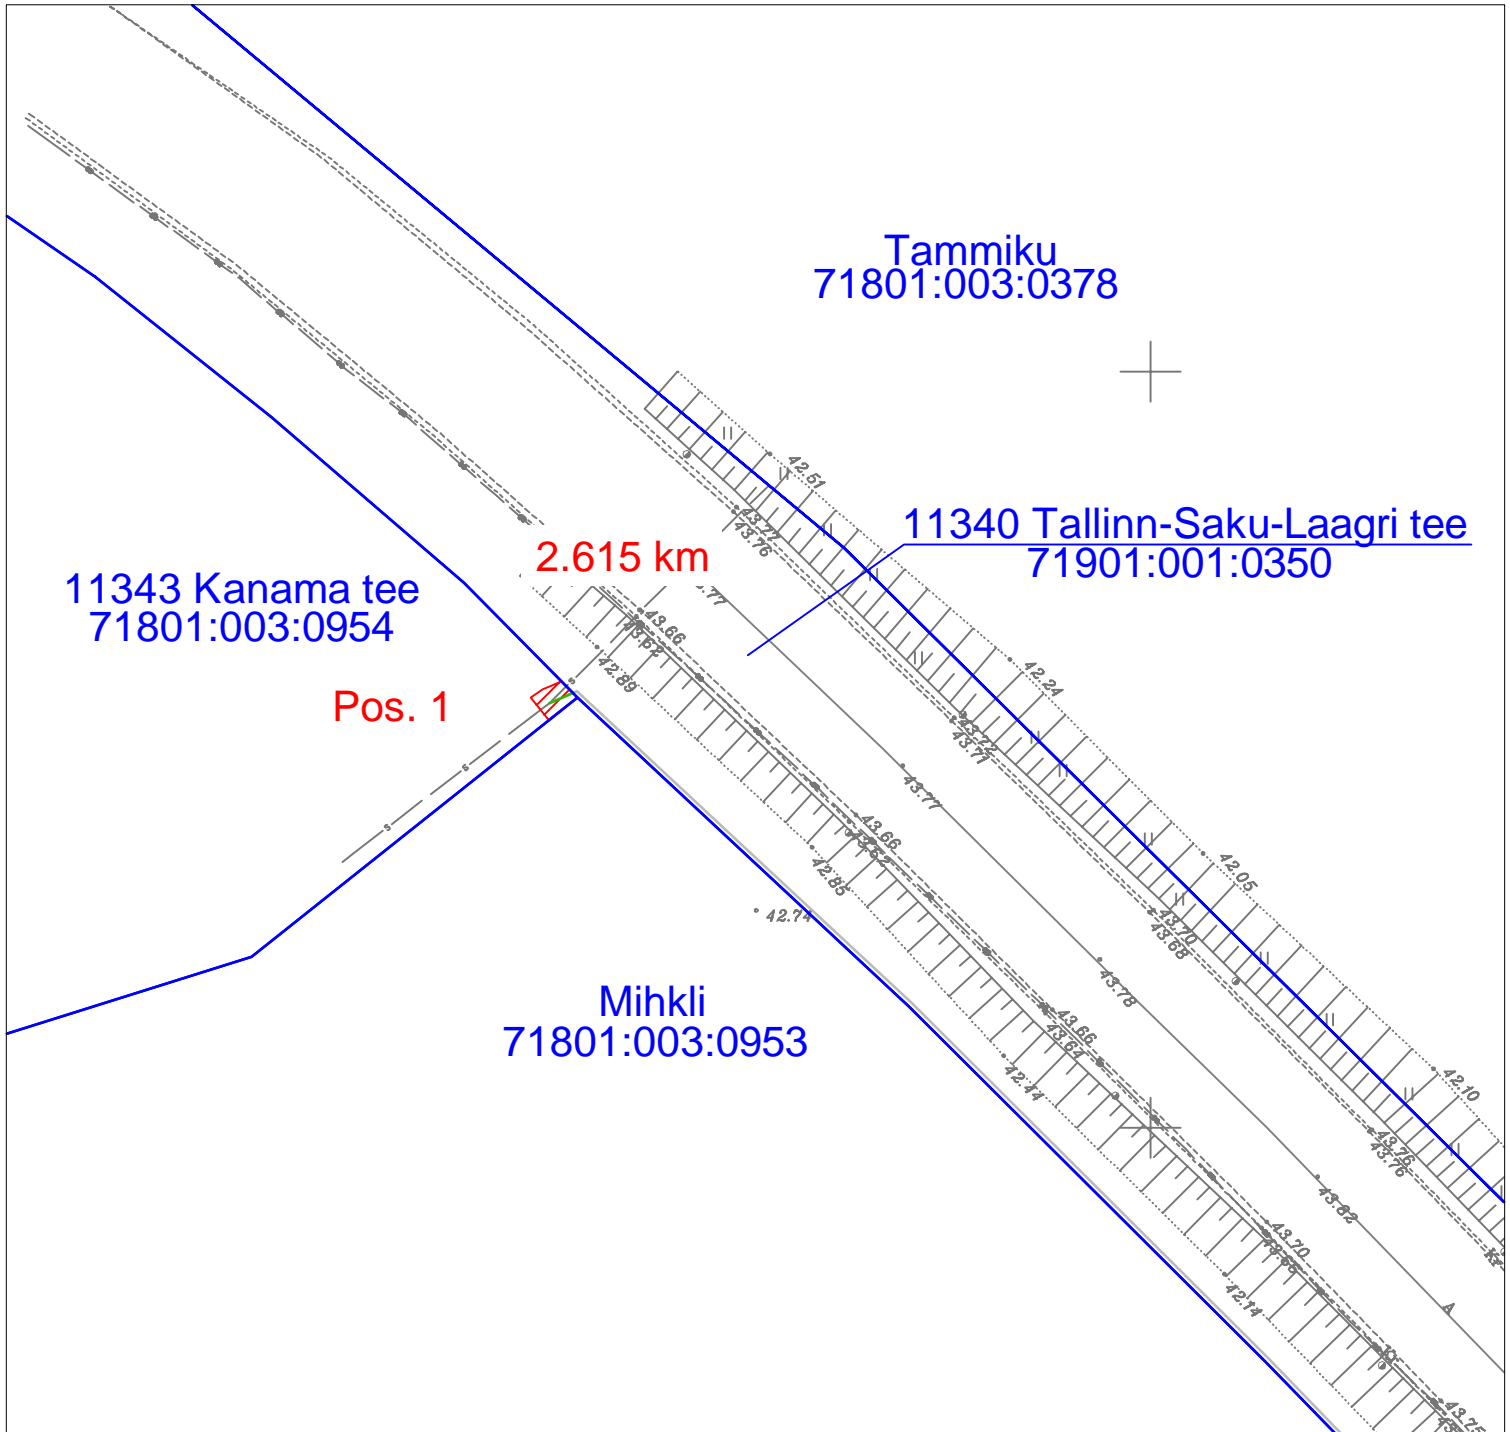


Isikliku kasutusõiguse seadmise plaan  
Harju maakond, Saku vald, Juuliku küla  
11343 Kanama tee (71801:003:0954)



Jrk nr	IKÕ ala pos nr (plaanil)	Kinnistu registriosaja number	Katastriüksuse tunnus, nimi ja sihtotstarve	Asukoht riigitee (nr ja nimi) suhtes (lõigu algus ja lõpp km)	IKÕ ala pindala ruutmeetrites m <sup>2</sup>
1.	Pos 1	13710302	11343 Kanama tee (71801:003:0954) transpordimaa	11340 Tallinn-Saku-Laaagri tee 2.615 km	4 m <sup>2</sup>

Leppemärgid:

-  Kasutusõiguse ala
-  Side maakaabel mikrostruktuuris
-  Katastriüksuse piir

Projekt				Tellija			
Passiivse elektroonilise side juurdepääsuvõrgu rajamine, Juuliku küla, Saku vald, Harju maakond				Enefit Connect OÜ			
Joonis				Joonise nr			
Isikliku kasutusõiguse seadmise plaan - Enefit Connect OÜ				1			
Projekteeris	Janek Lõhmus		53 477 135	Mõõtkaava	M 1: 500		
Kontrollis	Janek Lõhmus		53 477 135	Staadium	Põhiprojekt		
Projektijuht	Janek Lõhmus		53 477 135	Keel	Leht	Lehti	
				EST	1	1	

 LEONHARD WEISS

LEONHARD WEISS OÜ  
E-post estonia@leonhard-weiss.com  
Telefon +372 601 2285  
Registrikood 12083348