

Isikliku kasutusõiguse seadmise ala plaan

Mõõtkava 1:500 (A3)

Leht 1/5

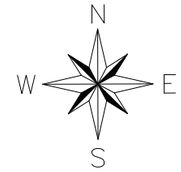

Puhja asula vee- ja kanalisatsioonisüsteemide rajamine, I etapp
Töö nr: 24011
Projekti koostaja: Altren Projekt OÜ

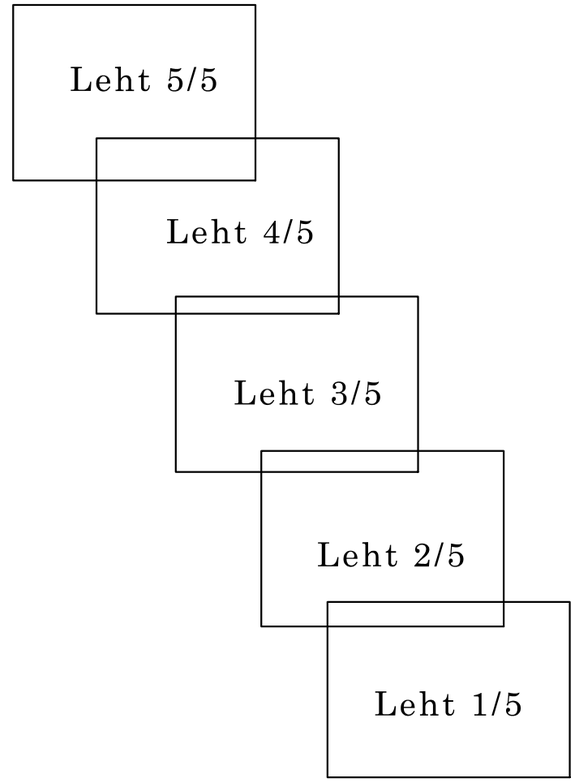

POS 1

Reku tee 3
60501:004:0081

Reku tee 2
60501:004:0166

Viljandi tee 5
60501:004:0192

Reku tee

Y = 635600
X = 6469050
Y = 635600
X = 6469000

- Isikliku kasutusõiguse seadmise ala (Pos1)
- Katastriüksuse piir
- K1 - proj. reoveekanalisatsioonitorustik
- V1 - proj. veetorustik
- KS1 - proj. survekanalisatsioonitorustik
- proj. reoveekanalisatsioonikaev


Jrk nr	IKÕ ala Pos nr (plaanil)	Kinnistu registriosa number	Katastriüksuse tunnus, nimi ja sihtotstarve	Ala pindala ruutmeetrides m²
1.	POS 1	5613750	60501:004:0041 22113 Puhja-Reku tee	1972 m²


Isikliku kasutusõiguse seadmise ala plaan

Mõõtkava 1:500 (A3)

Leht 2/5

Puhja asula vee- ja kanalisatsioonisüsteemide rajamine, I etapp
Töö nr: 24011
Projekti koostaja: Altren Projekt OÜ

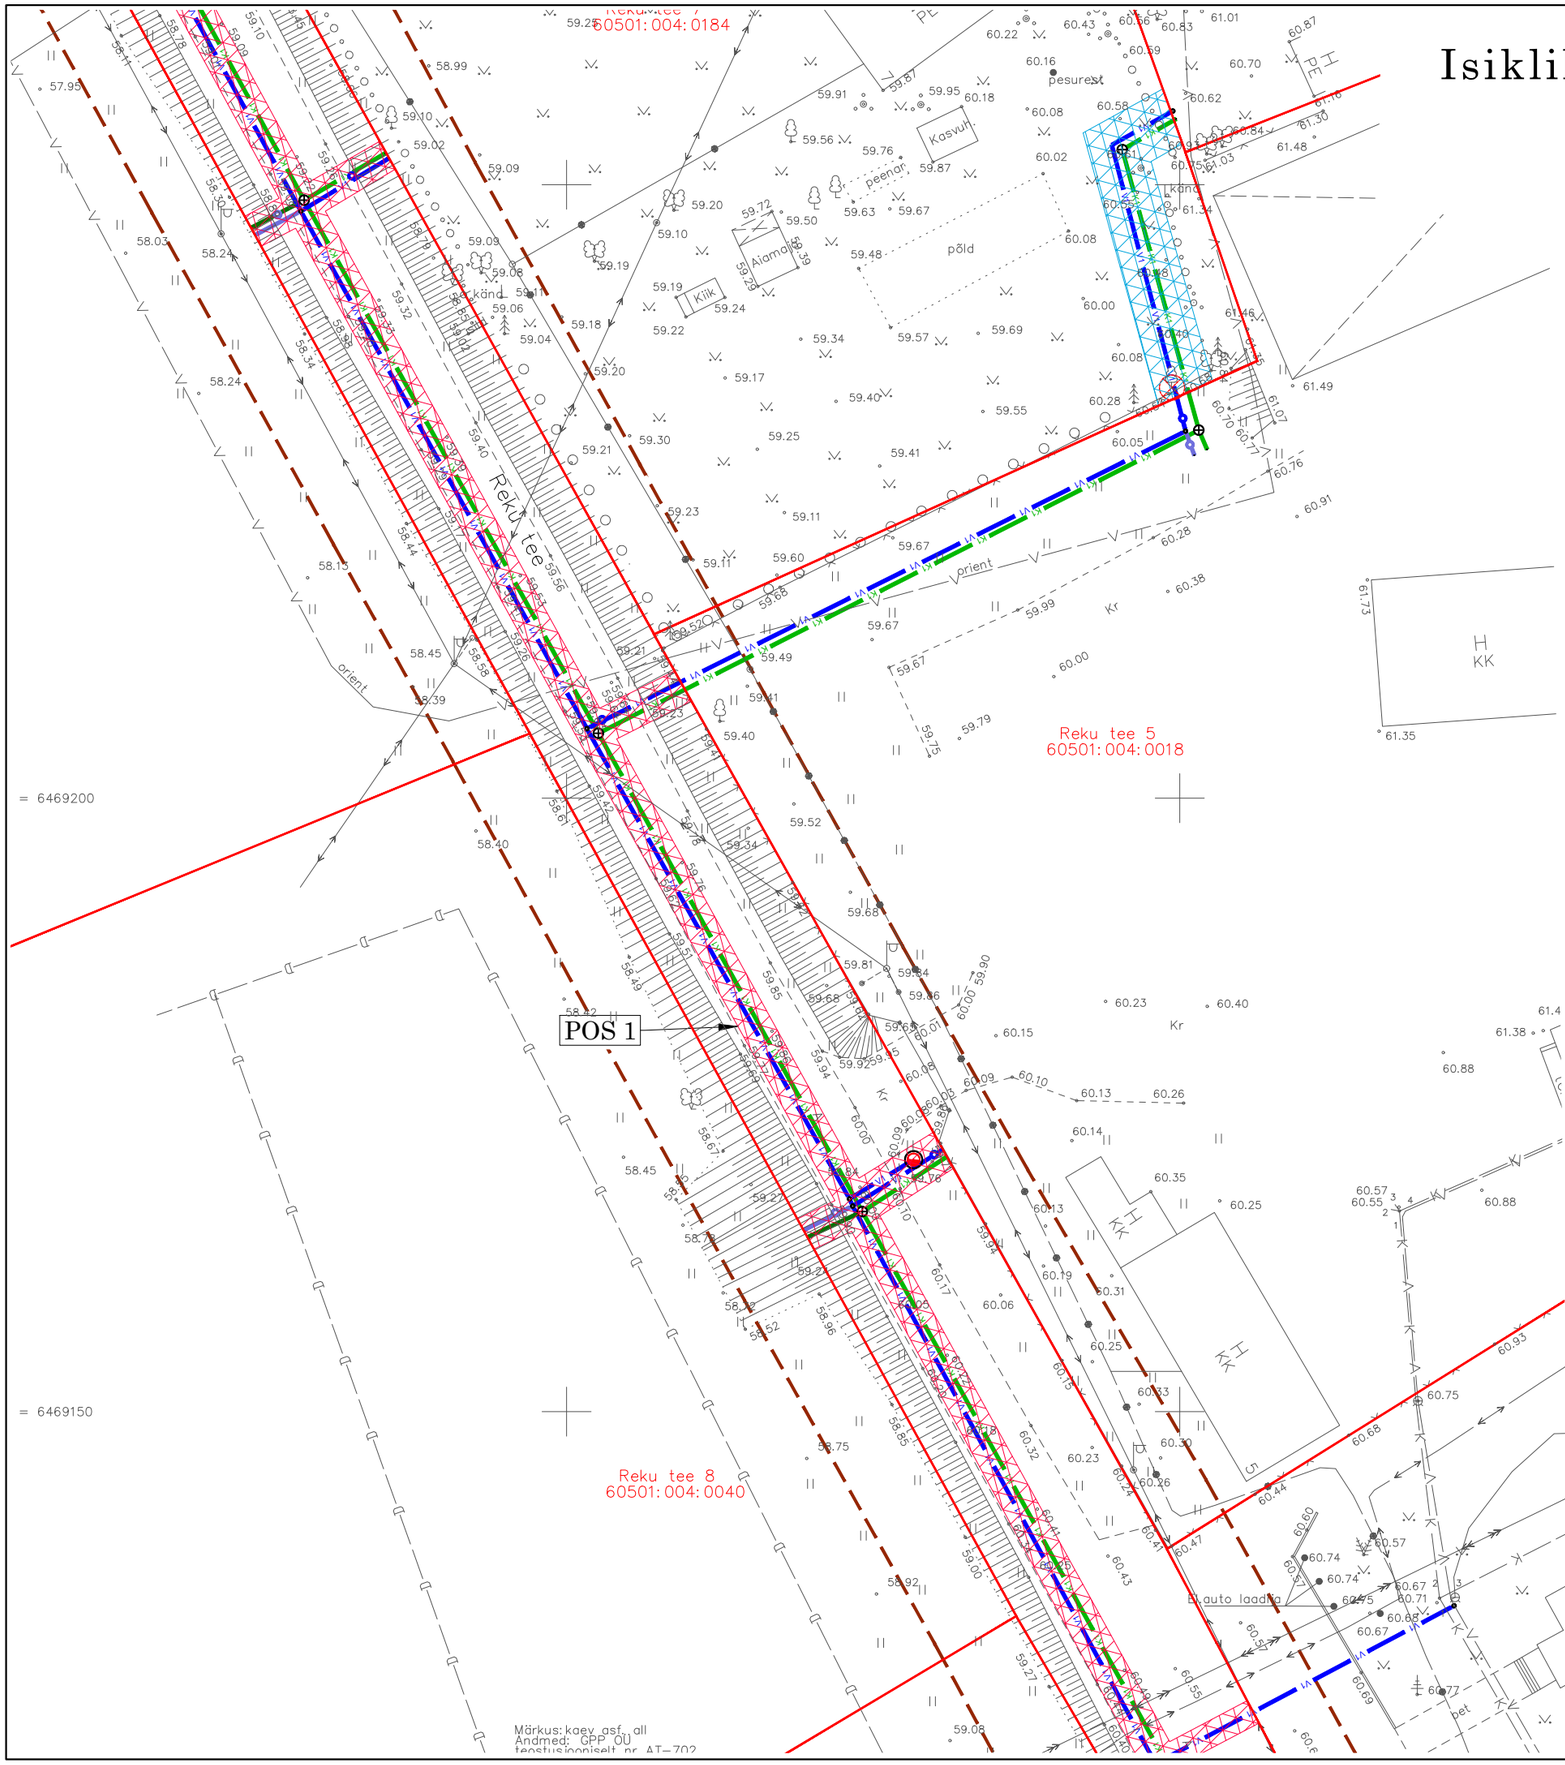

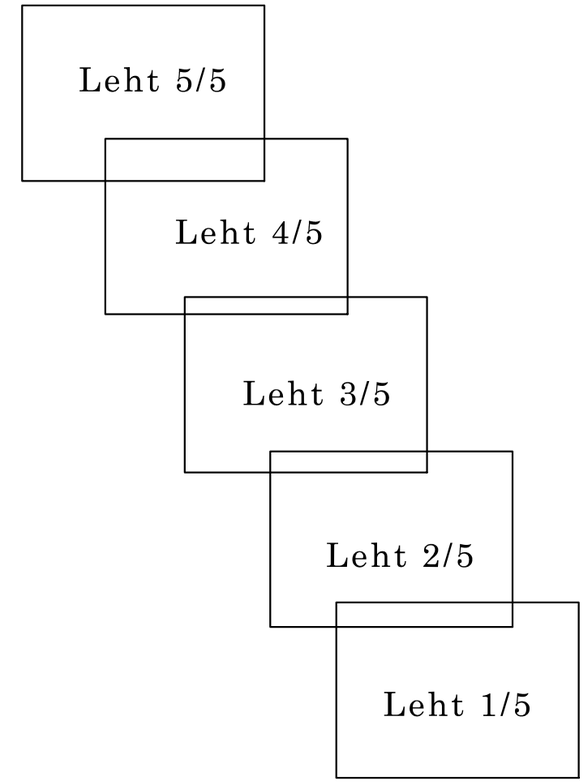

- Isikliku kasutusõiguse seadmise ala (Pos1)
- Katastriüksuse piir
- K1 - proj. reoveekanalisatsioonitorustik
- V1 - proj. veetorustik
- proj. reoveekanalisatsioonikaev
- proj. hüdrant

Jrk nr	IKÕ ala Pos nr (plaanil)	Kinnistu registriosa number	Katastriüksuse tunnus, nimi ja sihtotstarve	Ala pindala ruutmeetrides m²
1.	POS 1	5613750	60501:004:0041 22113 Puhja-Reku tee	1972 m²


Isikliku kasutusõiguse seadmise ala plaan

Mõõtkava 1:500 (A3)

Leht 3/5



Puhja asula vee- ja kanalisatsioonisüsteemide rajamine, I etapp
Töö nr: 24011
Projekti koostaja: Altren Projekt OÜ

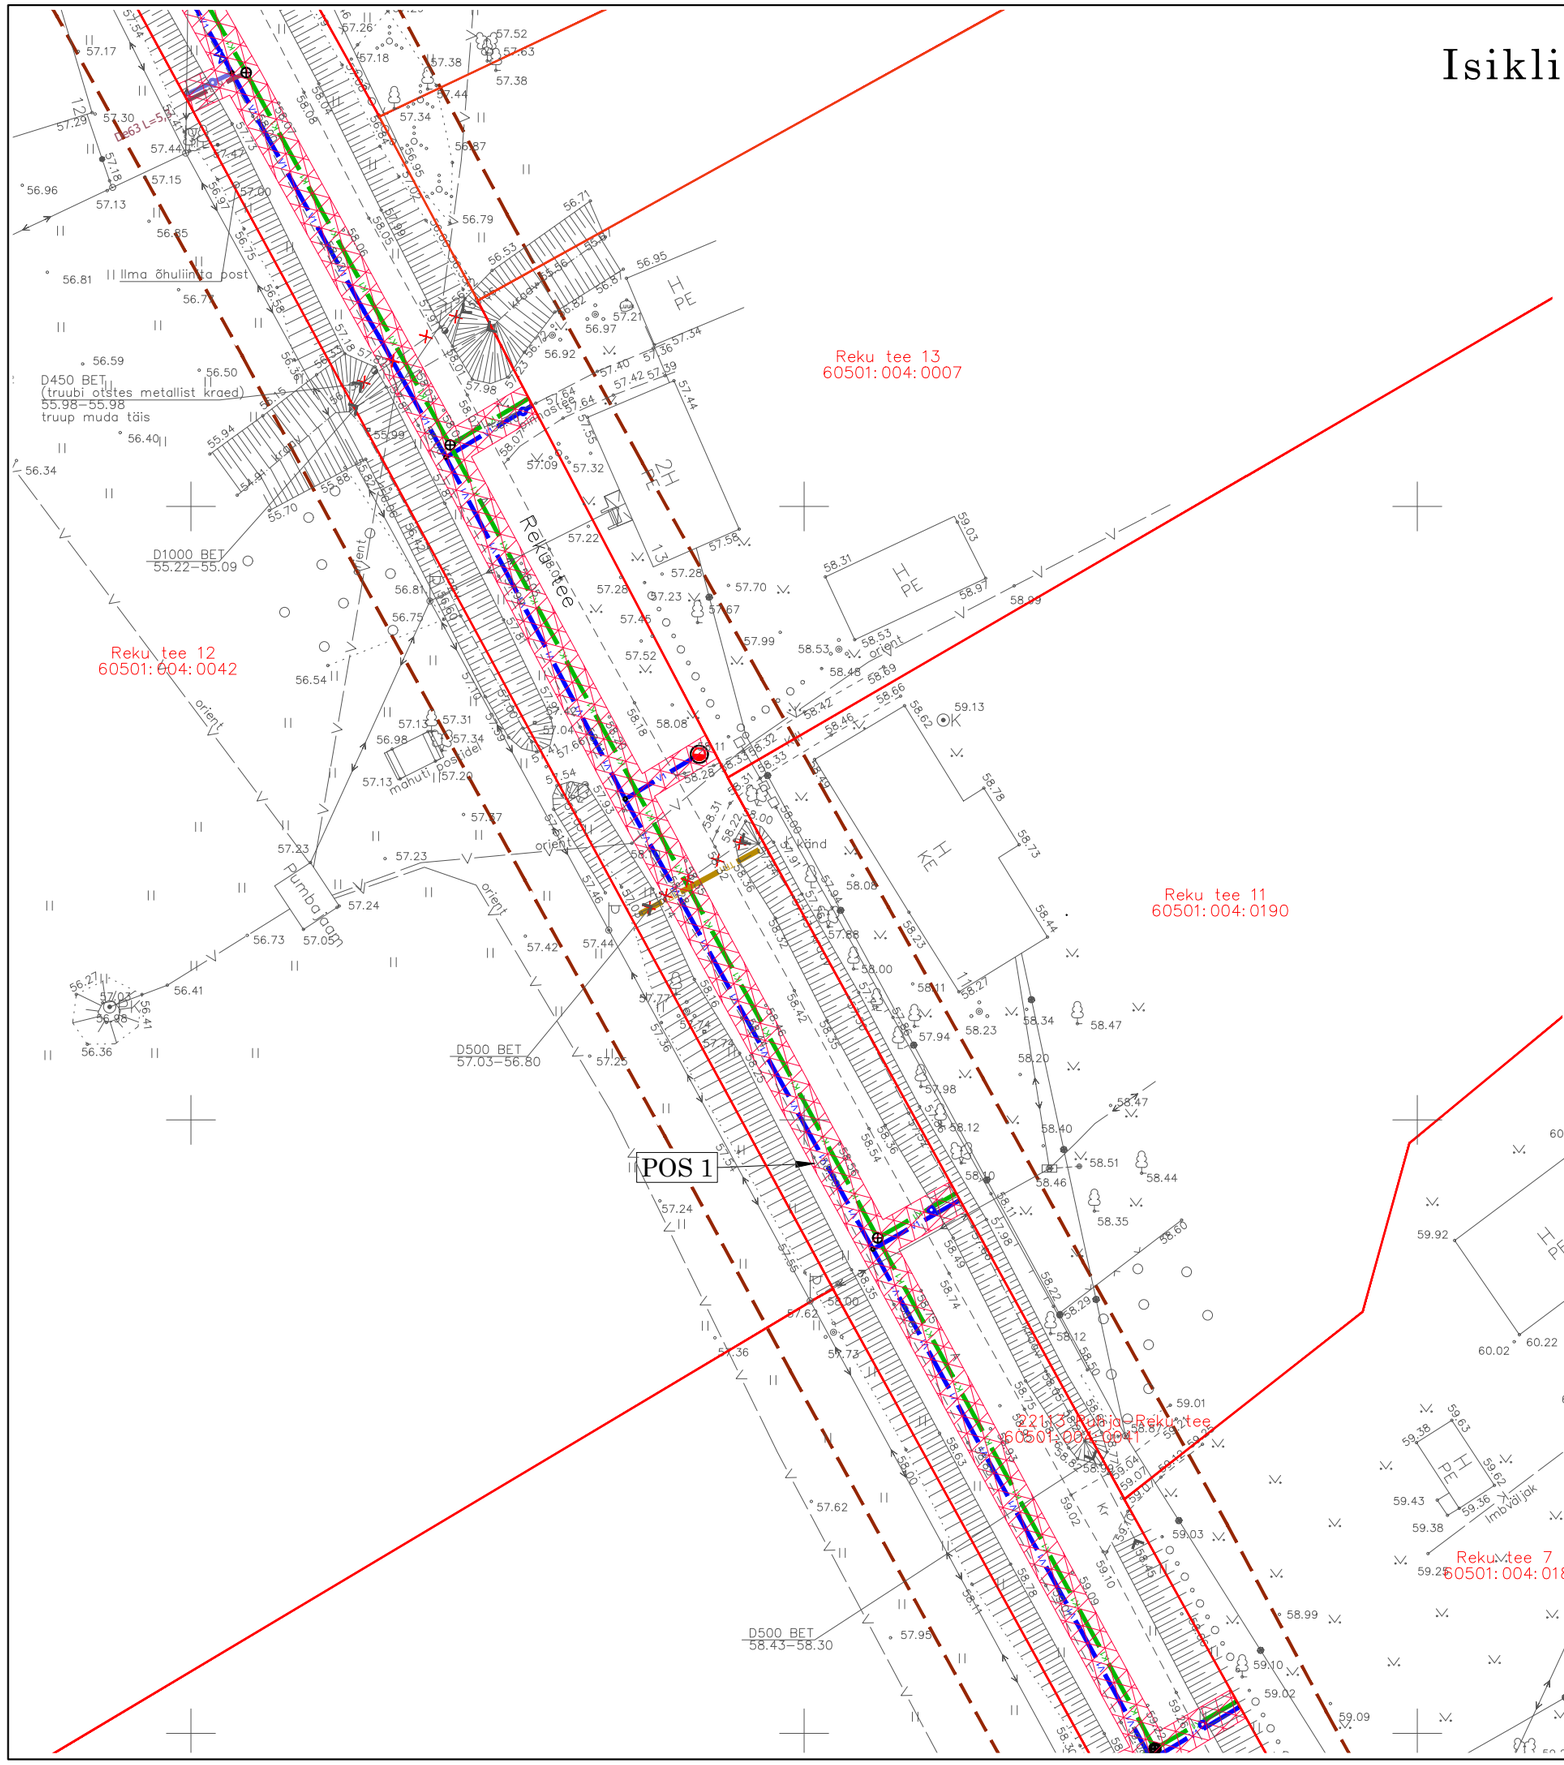

Leht 5/5

Leht 4/5

Leht 3/5

Leht 2/5

Leht 1/5

- Isikliku kasutusõiguse seadmise ala (Pos1)
- Katastriüksuse piir
- K1 - proj. reoveekanalisatsioonitorustik
- V1 - proj. veetorustik
- proj. reoveekanalisatsioonikaev
- proj. hüdrant

Jrk nr	IKÕ ala Pos nr (plaanil)	Kinnistu registriosa number	Katastriüksuse tunnus, nimi ja sihtotstarve	Ala pindala ruutmeetrides m²
1.	POS 1	5613750	60501:004:0041 22113 Puhja-Reku tee	1972 m²


Isikliku kasutusõiguse seadmise ala plaan

Mõõtkava 1:500 (A3)

Leht 4/5



Puhja asula vee- ja kanalisatsioonisüsteemide rajamine, I etapp
Töö nr: 24011
Projekti koostaja: Altren Projekt OÜ

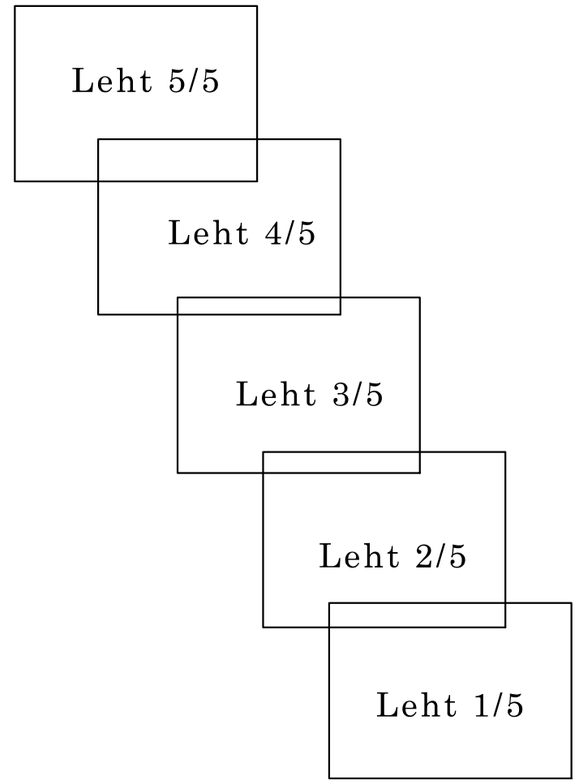

- Isikliku kasutusõiguse seadmise ala (Pos1)
- Katastriüksuse piir
- K1 - proj. reoveekanalisatsioonitorustik
- V1 - proj. veetorustik
- KS1 - proj. survekanalisatsioonitorustik
- proj. reoveekanalisatsioonikaev
- proj. hüdrant


Jrk nr	IKÕ ala Pos nr (plaanil)	Kinnistu registriosa number	Katastriüksuse tunnus, nimi ja sihtotstarve	Ala pindala ruutmeetrides m^2
1.	POS 1	5613750	60501:004:0041 22113 Puhja-Reku tee	1972 m^2


Isikliku kasutusõiguse seadmise ala plaan

Mõõtkava 1:500 (A3)

Leht 5/5

Puhja asula vee- ja kanalisatsioonisüsteemide rajamine, I etapp
Töö nr: 24011
Projekti koostaja: Altren Projekt OÜ

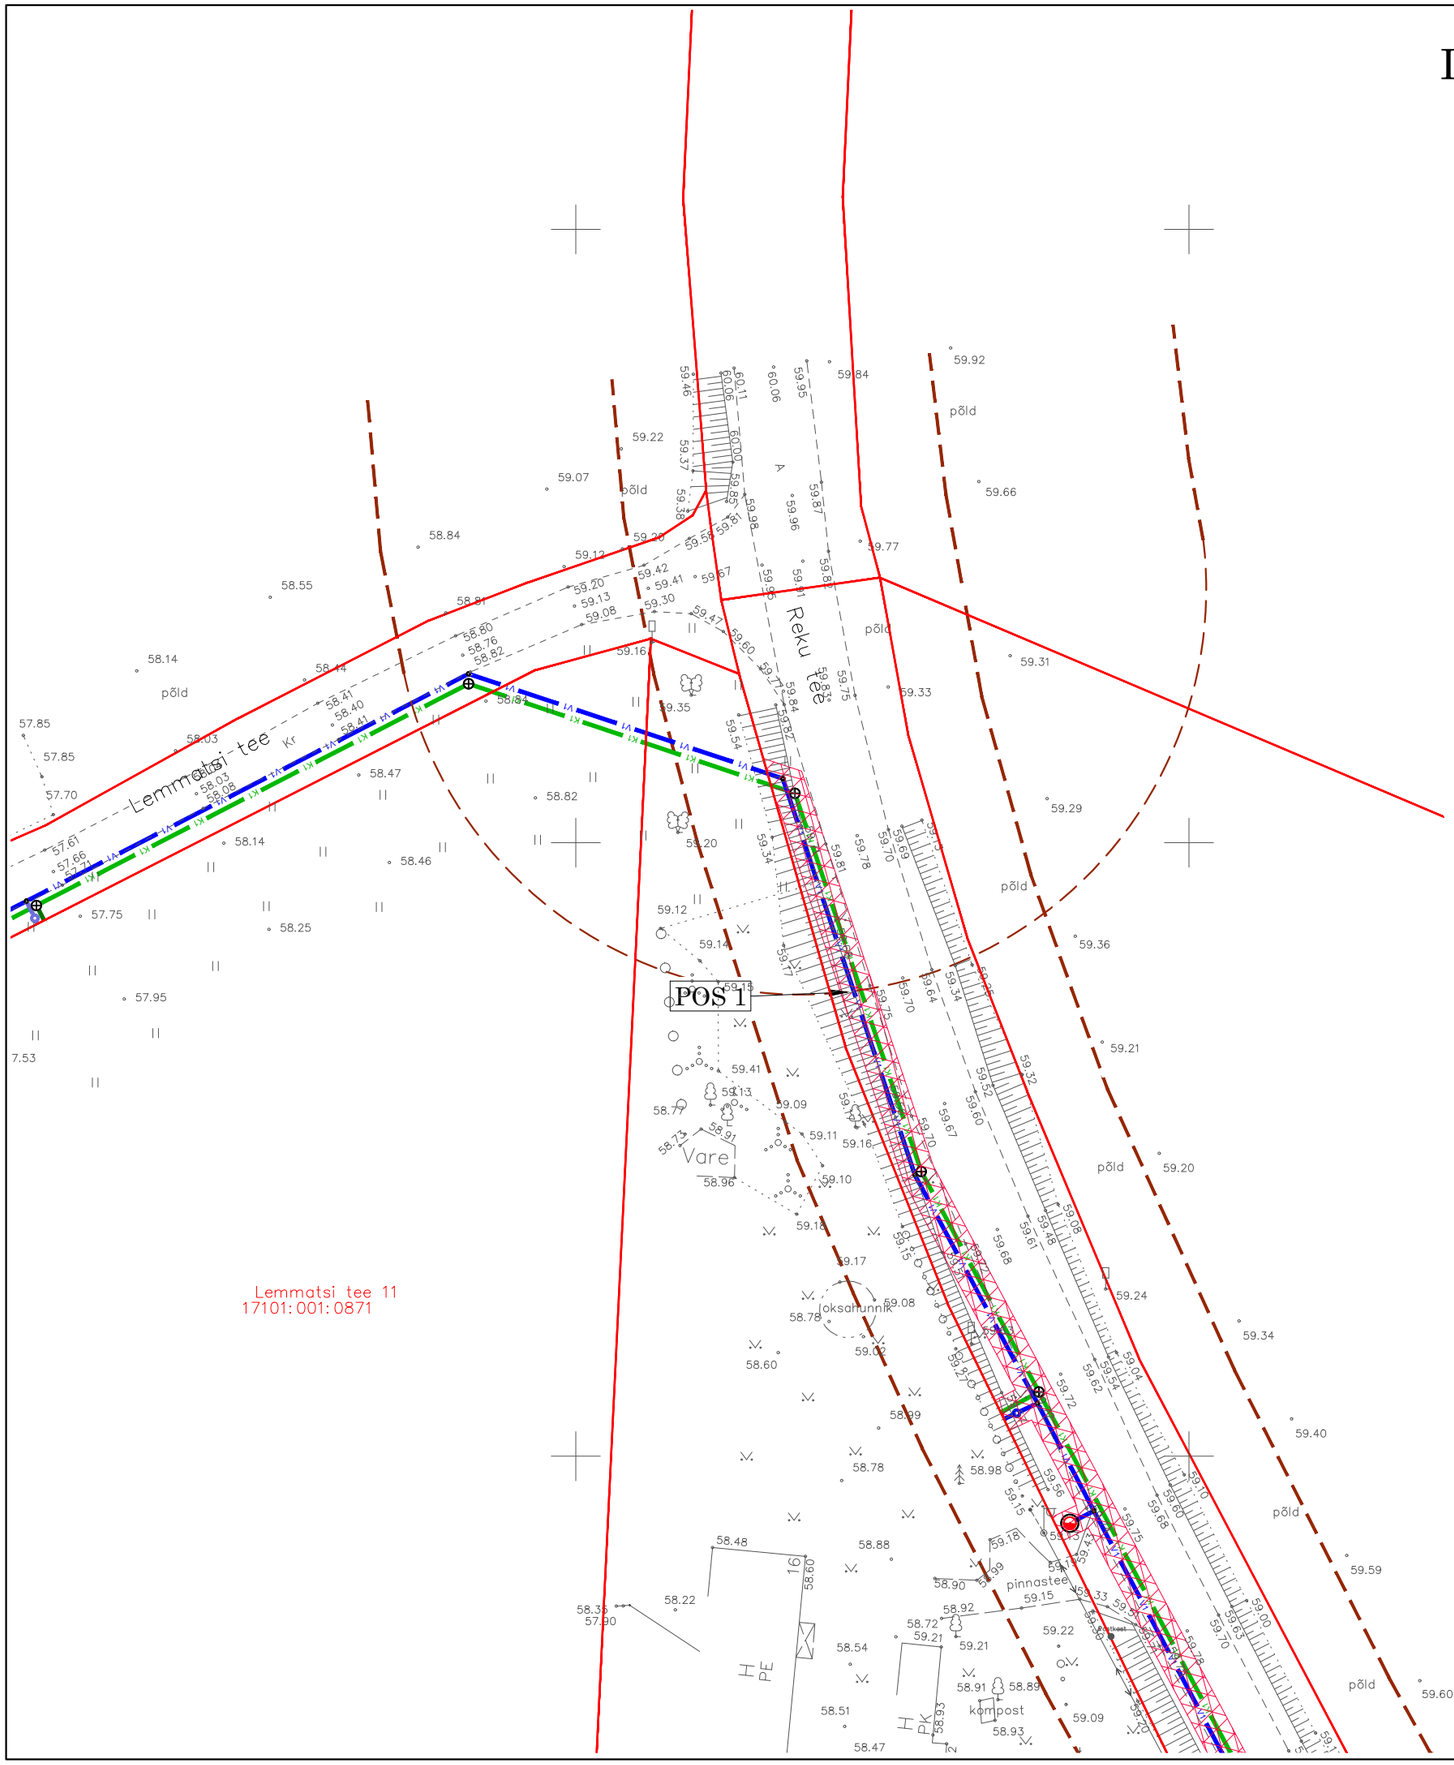

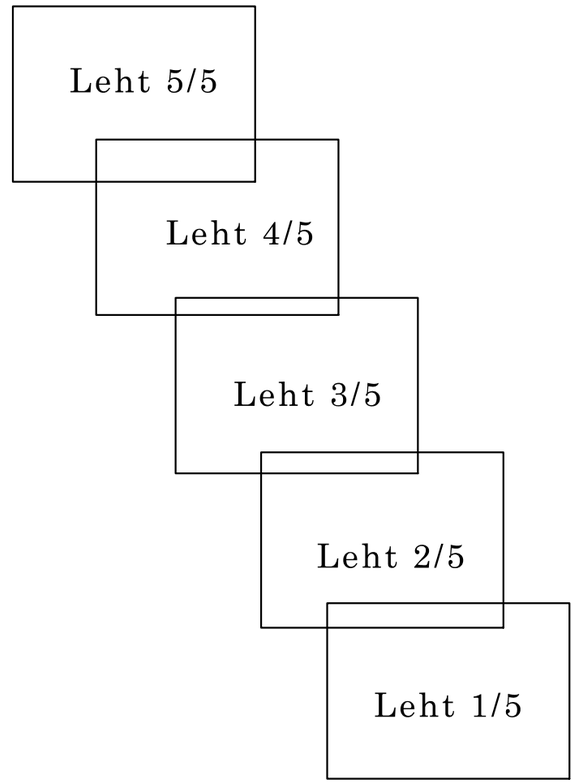

- Isikliku kasutusõiguse seadmise ala (Pos1)
- Katastriüksuse piir
- K1 - proj. reoveekanalisatsioonitorustik
- V1 - proj. veetorustik
- KS1 - proj. survekanalisatsioonitorustik
- proj. reoveekanalisatsioonikaev
- proj. hüdrant

Jrk nr	IKÕ ala Pos nr (plaanil)	Kinnistu registriosa number	Katastriüksuse tunnus, nimi ja sihtotstarve	Ala pindala ruutmeetrides m²
1.	POS 1	5613750	60501:004:0041 22113 Puhja-Reku tee	1972 m²