


Joonis: 2

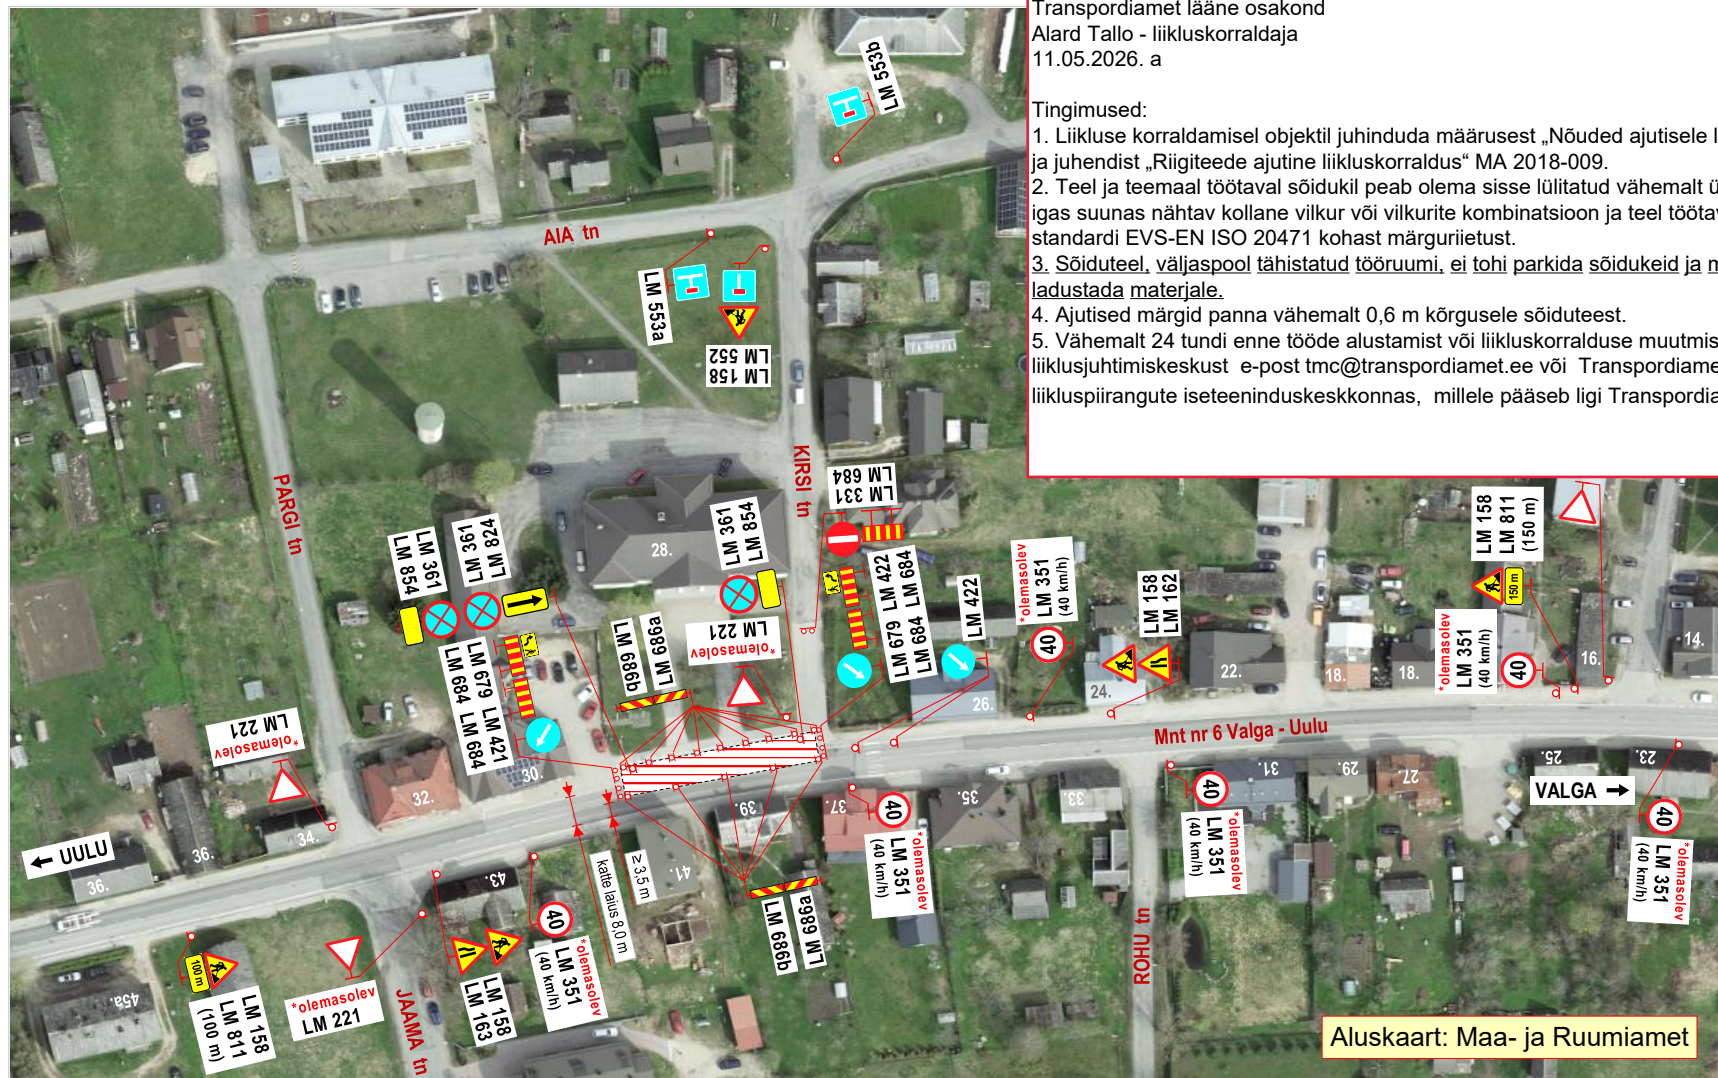

KOOSKÕLASTATUD

Transpordiamet lääne osakond
Alard Tallo - liikluskorraldaja
11.05.2026. a

Tingimused:

1. Liikluse korraldamisel objektil juhendada määrusest „Nõuded ajutisele liikluskorraldusele“ nr 43 ja juhendist „Riigiteede ajutine liikluskorraldus“ MA 2018-009.
2. Teel ja teemaal töötaval sõidukil peab olema sisse lülitatud vähemalt üks nõuetele vastav ja igas suunas nähtav kollane vilkur või vilkurite kombinatsioon ja teel töötav inimene peab kandma standardi EVS-EN ISO 20471 kohast märgurietust.
3. Sõiduteel, väljaspool tähistatud tööruumi, ei tohi parkida sõidukeid ja mehhanisme ega ladustada materjale.
4. Ajutised märgid panna vähemalt 0,6 m kõrgusele sõiduteest.
5. Vähemalt 24 tundi enne tööde alustamist või liikluskorralduse muutmist teavitada liiklusjuhtimiskeskust e-posti tmc@transpordiamet.ee või Transpordiametit Tark Tee liikluspiirangute iseteeninduskeskkonnas, millele pääseb ligi Transpordiameti e-teeninduse kaudu.

Märkused:

1. Teostatavad tööd: **kanalisatsioonitorustiku avariiremont.**
2. Töid teostatakse tee kaitsevööndis, **ühel sõidurajal ja sõidutee äärsel sõidukite parkimisalal.**
3. Sõidukitele tagatase **vähemalt 3,5 m** laiune möödasõiduvõimalus tööde alast.
4. Jalakäijatele tagatakse ohutu möödumisvõimalus tööde alast kergliiklustee kaudu.
5. Liikluse toimimiseks kasutada **vajadusel** (liikluse tipptundidel) **liikluse reguleerijaid.**
6. Tööala asub liiklusemärgi **LM 571 „Asula“** mõjualas.
7. Kasutada **II- suurusgrupi** liiklusemärgi.
8. Tööde tegemisest ja liikluspiirangutest teavitada liiklusjuhtimiskeskust (e-mail: tmc@transpordiamet.ee) või Transpordiametit **Tark Tee** liikluspiirangute iseteeninduskeskkonnas. Teavitus saata **vähemalt 24 tundi** enne piirangu kehtestamist või tööde alustamist.
9. Joonisel toodud ajutiste liikluskorraldusvahendite paigaldamisel, liikluse korraldamisel ja tööde teostamisel lähtuda majandus- ja taristuministri 13.07.2018 määrusest nr 43 „Nõuded ajutisele liikluskorraldusele“.

OÜ STOPP

Sepa 17 c, Tartu 51013
tel: 50 14 029
e-mail: stoppov@gmail.com
MTR nr: **ELK000059**
vastutav isik: Sulev Sannik
kutsetunnistus nr **180686**



Koostas: M.Loost

Töid teostab:

Tööde algus:

Ohutute liiklustingimuste tagamise eest tööpiirkonnas vastutab: INDREK BREMRAUD

tel: + 372 5982 3120

LIIKLUSKORRALDUSE PROJEKT

Tööde teostamise koht:

mnt nr 6 Valga - Uulu 71,74-s km, Pärnu mnt 28, Abja-Paluoja linn, Mulgi vald, Viljandi mk.

Mulgi Vallahaldus OÜ

Pärnu mnt 8 Karksi-Nuia, Mulgi vald Viljandimaa 69104.

Tööde lõpp: .26.a.

kuup:

allkiri: