


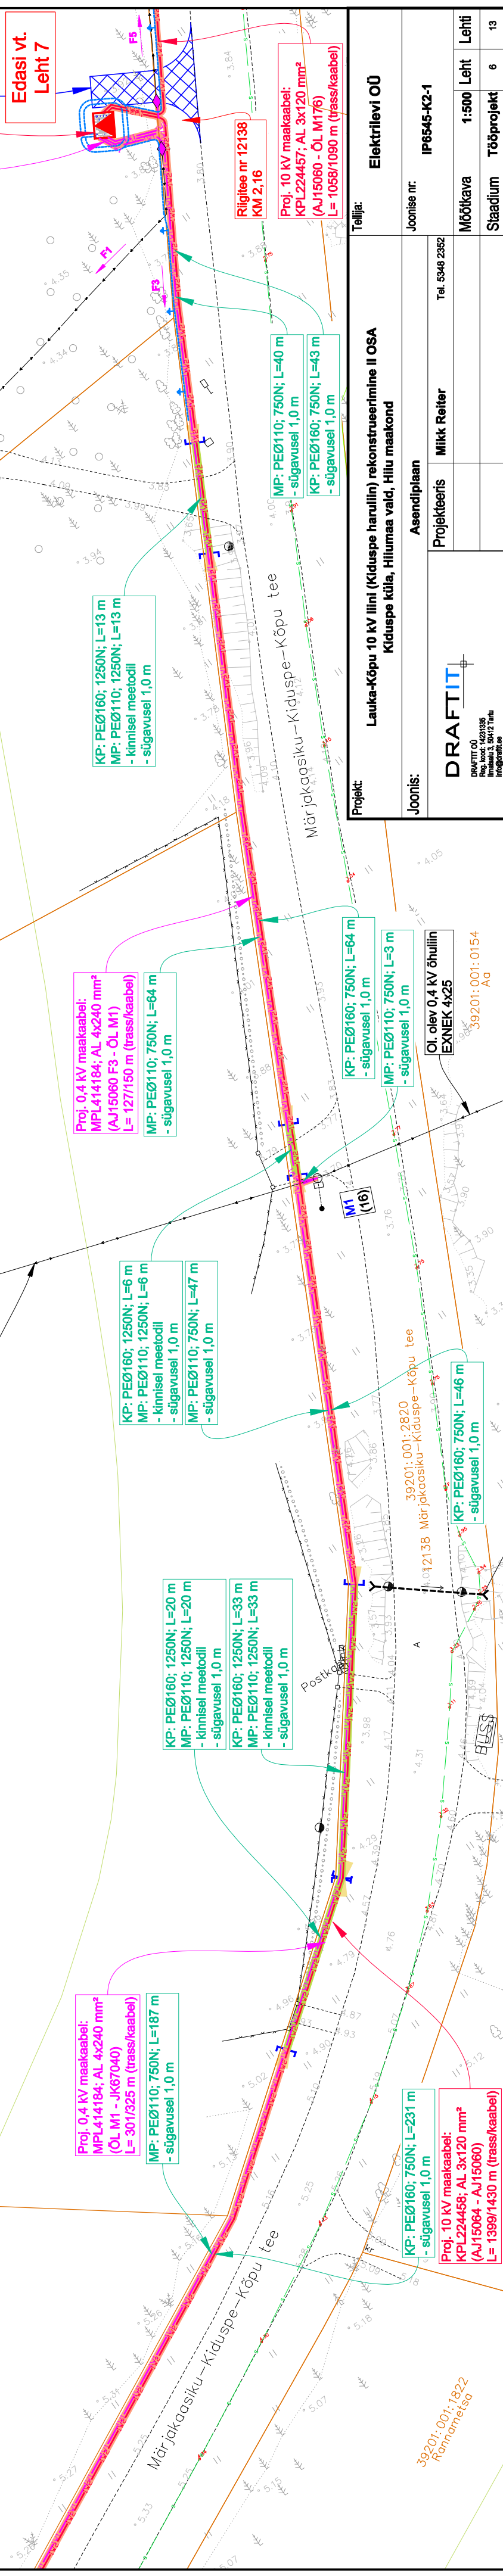

39201:001:0013
Kivisüüku

Edasi vt.
Leht 11

Edasi vt.
Leht 5



Oi. olev 0,4 kv maakaabel
AXPK 4x120 (MPL414184)

Dem. 0,4 kv õhulinini juhe
M3 - M15; EXNEK 4x25
L= 52 m (trass)

Dem. 0,4 kv õhulinini juhe
M2 - M8; EXNEK 4x50
L= 285 m (trass)

39201:001:2410
Hiiu-Kadakavälja

39201:001:3160
Saraldi

39201:001:3231
AG

39201:001:1822
Rannametsa

Proj. KAJ juurdepääsutee.
L= 12 m. Vt. joonis IP6545-K2-8

Proj. komplektalaam
AJ 15060 (KAJ 630VM)
Trafo: 50 KVA (AJ "Kiduspäe 3")
Kontsentraator: teisaldada AJ-st "Kiduspäe 3"
Bilansiarvesti: paigaldada uus
(EIC: 38ZEE-02915137-O)
KAJ kõrgusmärk: 4,50

Proj. 0,4 kv maakaablid:
1. MPL414184; AL 4x120 mm²
(AJ15060 F1 - jätkumuht)
L= 9/15 m (trass/kaabel)
PEØ110; 750N; L=9 m
- sügavusel 0,7 m
2. MPL00235; AL 4x120 mm²
(AJ15060 F5 - jätkumuht)
L= 9/15 m (trass/kaabel)
PEØ110; 750N; L=9 m
- sügavusel 0,7 m

Edasi vt.
Leht 7

Riigitee nr 12138
KM 2,16

Proj. 10 kv maakaabel:
KPL224457; AL 3x120 mm²
(AJ15060 - ÕL M176)
L= 1058/1090 m (trass/kaabel)

Projekt:	Lauka-Kõpu 10 kv liini (Kiduspe harulinn) rekonstrueerimine II OSA Kiduspe küla, Hiiu- ja Märjakaasiku-Kõpu tee		
Joonise nr:	Asendiplaan	Projekteeris	Mikk Reiter
Tellijä:	Elektriflevi OÜ		
Joonise nr:	IP6545-K2-1	Tel. 5946 2362	
Mõõtkava	1:500	Leht	Lehti
Staadium	Tööprojekt	6	13



KP: PEØ160; 1250N; L=13 m
MP: PEØ110; 1250N; L=13 m
- kinnisel meetodil
- sügavusel 1,0 m

Proj. 0,4 kv maakaabel:
MPL414184; AL 4x240 mm²
(AJ15060 F3 - ÕL M1)
L= 127/150 m (trass/kaabel)
MP: PEØ110; 750N; L=64 m
- sügavusel 1,0 m

KP: PEØ160; 1250N; L=6 m
MP: PEØ110; 1250N; L=6 m
- kinnisel meetodil
- sügavusel 1,0 m
MP: PEØ110; 750N; L=47 m
- sügavusel 1,0 m

KP: PEØ160; 1250N; L=20 m
MP: PEØ110; 1250N; L=20 m
- kinnisel meetodil
- sügavusel 1,0 m
KP: PEØ160; 1250N; L=33 m
MP: PEØ110; 1250N; L=33 m
- kinnisel meetodil
- sügavusel 1,0 m

Proj. 0,4 kv maakaabel:
MPL414184; AL 4x240 mm²
(ÕL M1 - JK67040)
L= 301/325 m (trass/kaabel)
MP: PEØ110; 750N; L=187 m
- sügavusel 1,0 m

KP: PEØ160; 750N; L=231 m
- sügavusel 1,0 m
Proj. 10 kv maakaabel:
KPL224458; AL 3x120 mm²
(AJ15064 - AJ15060)
L= 1399/1430 m (trass/kaabel)

Oi. olev 0,4 kv õhulinini
EXNEK 4x25
39201:001:0154
AO

Oi. olev 0,4 kv õhulinini
EXNEK 4x25
39201:001:2820
Märjakaasiku-Kiduspe-Kõpu tee