


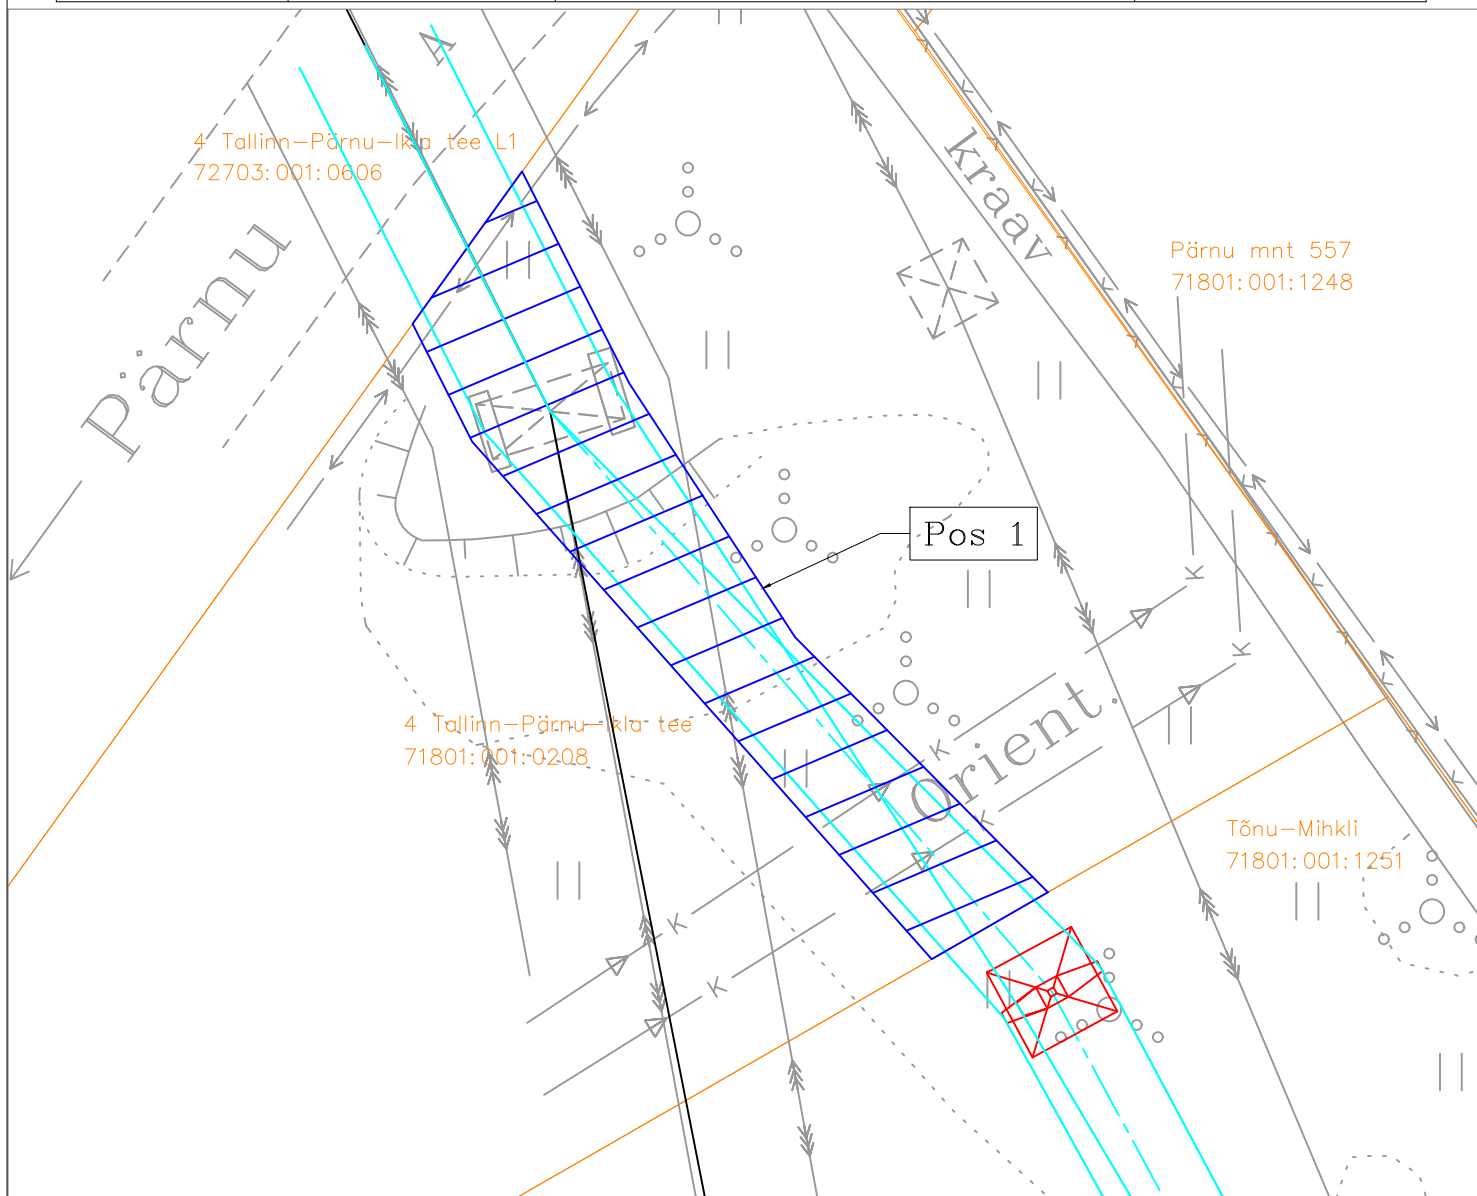




Isikliku kasutusõiguse seadmise plaan

IKÕ ala Pos nr (plaanil)	Kinnistu registriosa nr	Katastriüksuse tunnus, nimi ja sihtotstarve	IKÕ ala pindala m ²
Pos 1	6812702	71801:001:0208; 4 Tallinn-Pärnu-Ikla tee; transpordimaa	514



-  IKÕ seadmise ala
 -  Projekteeritud 110 kV õhuliini telgjoon
 -  Projekteeritud 110 kV õhuliini juhtmed
 -  Projekteeritud 110 kV õhuliini mast
 -  Kinnistute piirid
- Tehnovõrgu pikkus: 57 m
Isiklik kasutusõigus 110 kV kõrgepingeõhuliini korral on
1 m õhuliini äärmisest juhtmest

Projekti nimetus / asukoht 110 kV õhuliini L086 üksikute masitde vahetus Jälgimäe küla, Saku vald, Harju maakond			Töö nr KPL2310K1
Koostaja R.Unnuk	Möötkava 1 : 500	Leht / formaat Lk1 / A4	Kuupäev 24.10.2024