




## Lõige nr.1 Ristumine riigiteega nr 12136 Puski-Kõpu-Ristna tee km 18.65

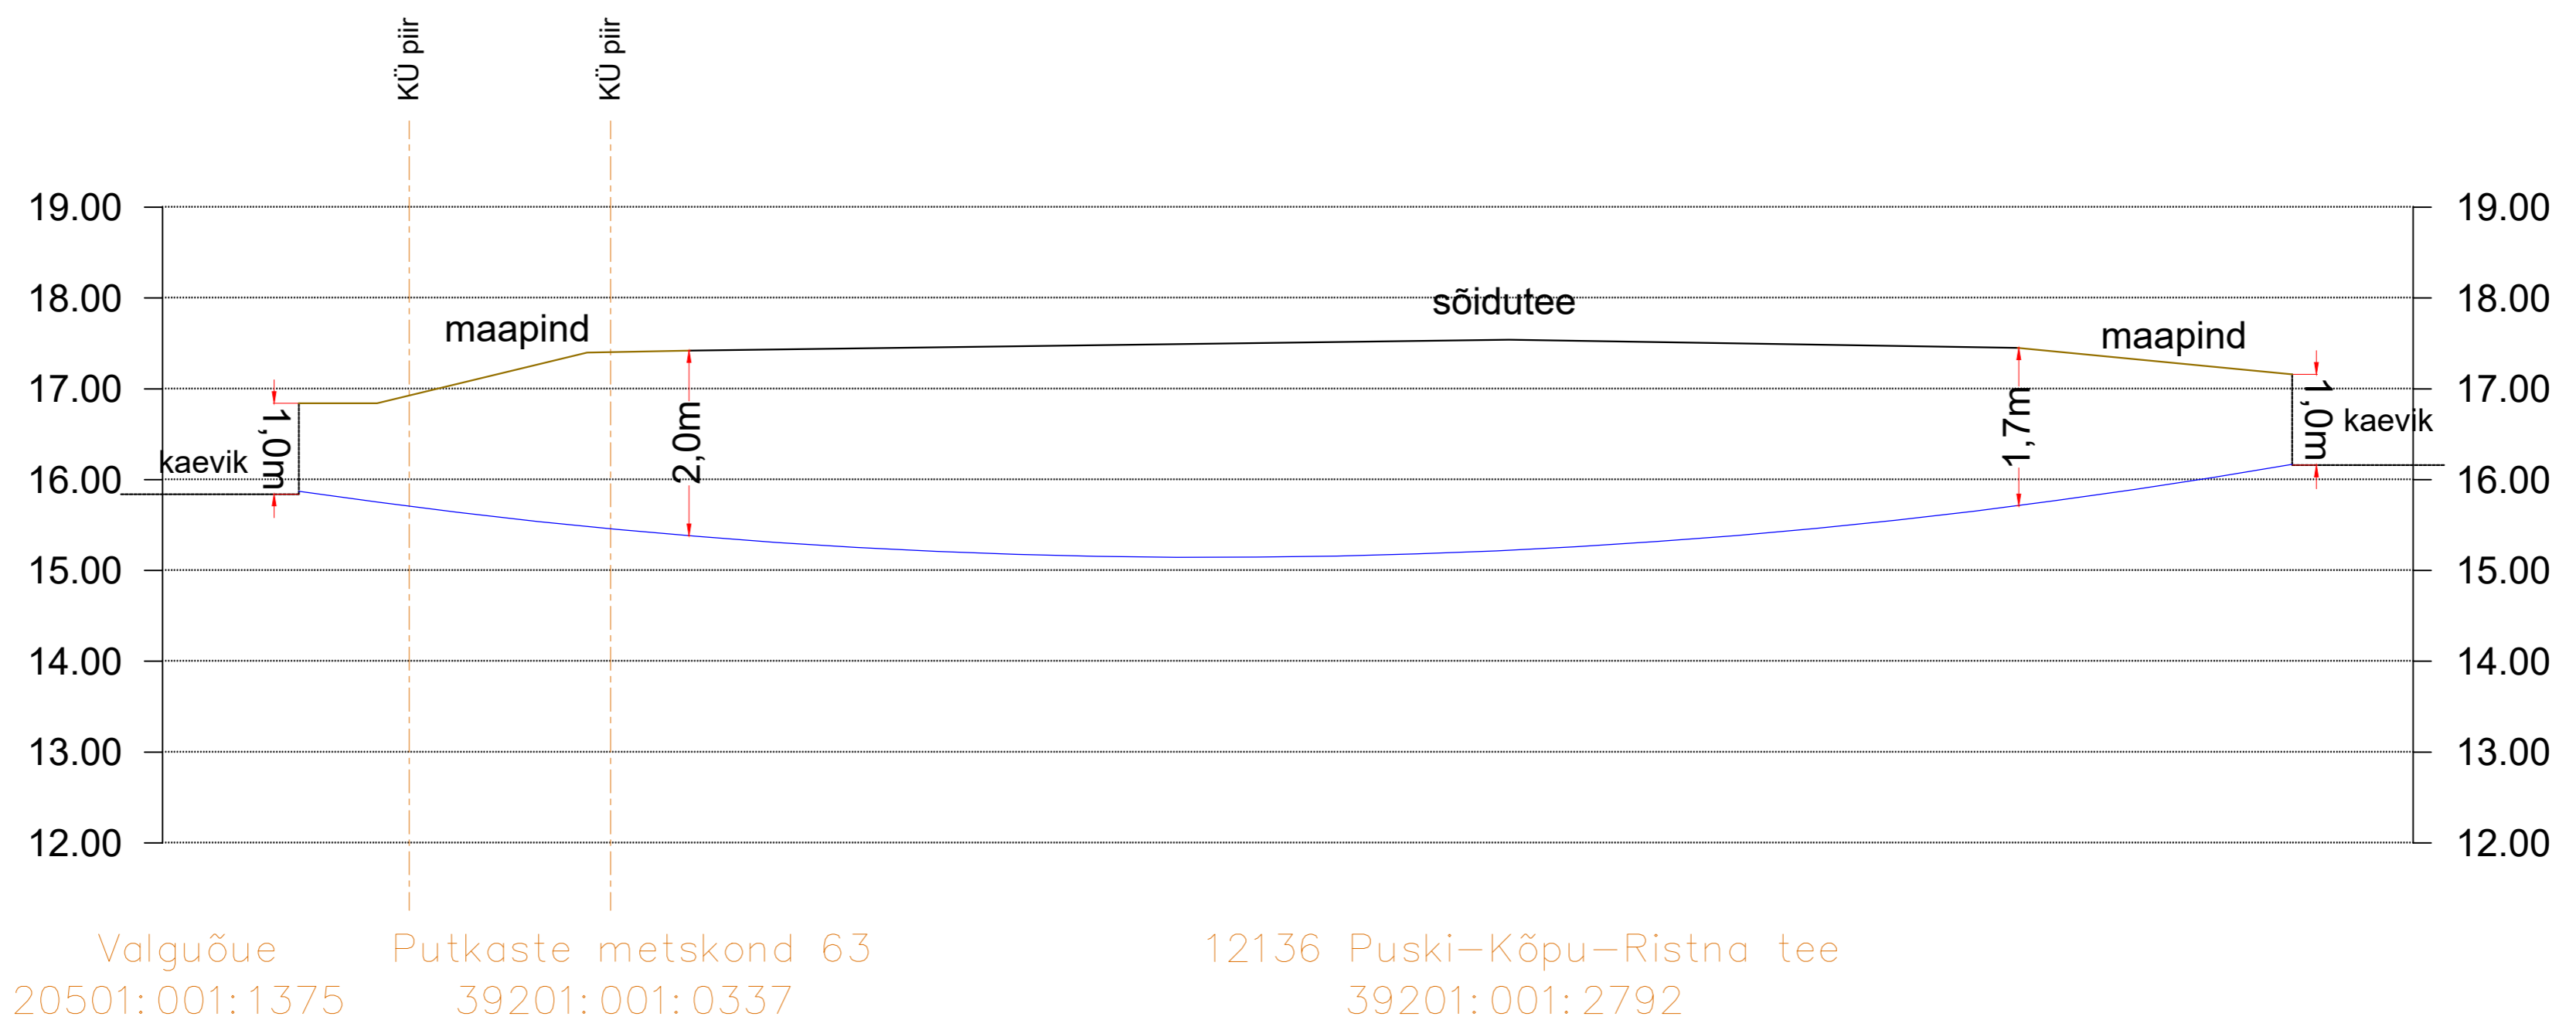

## Lõige nr.2 Ristumine riigiteega nr 12141 Kalana sadama tee km 1.05

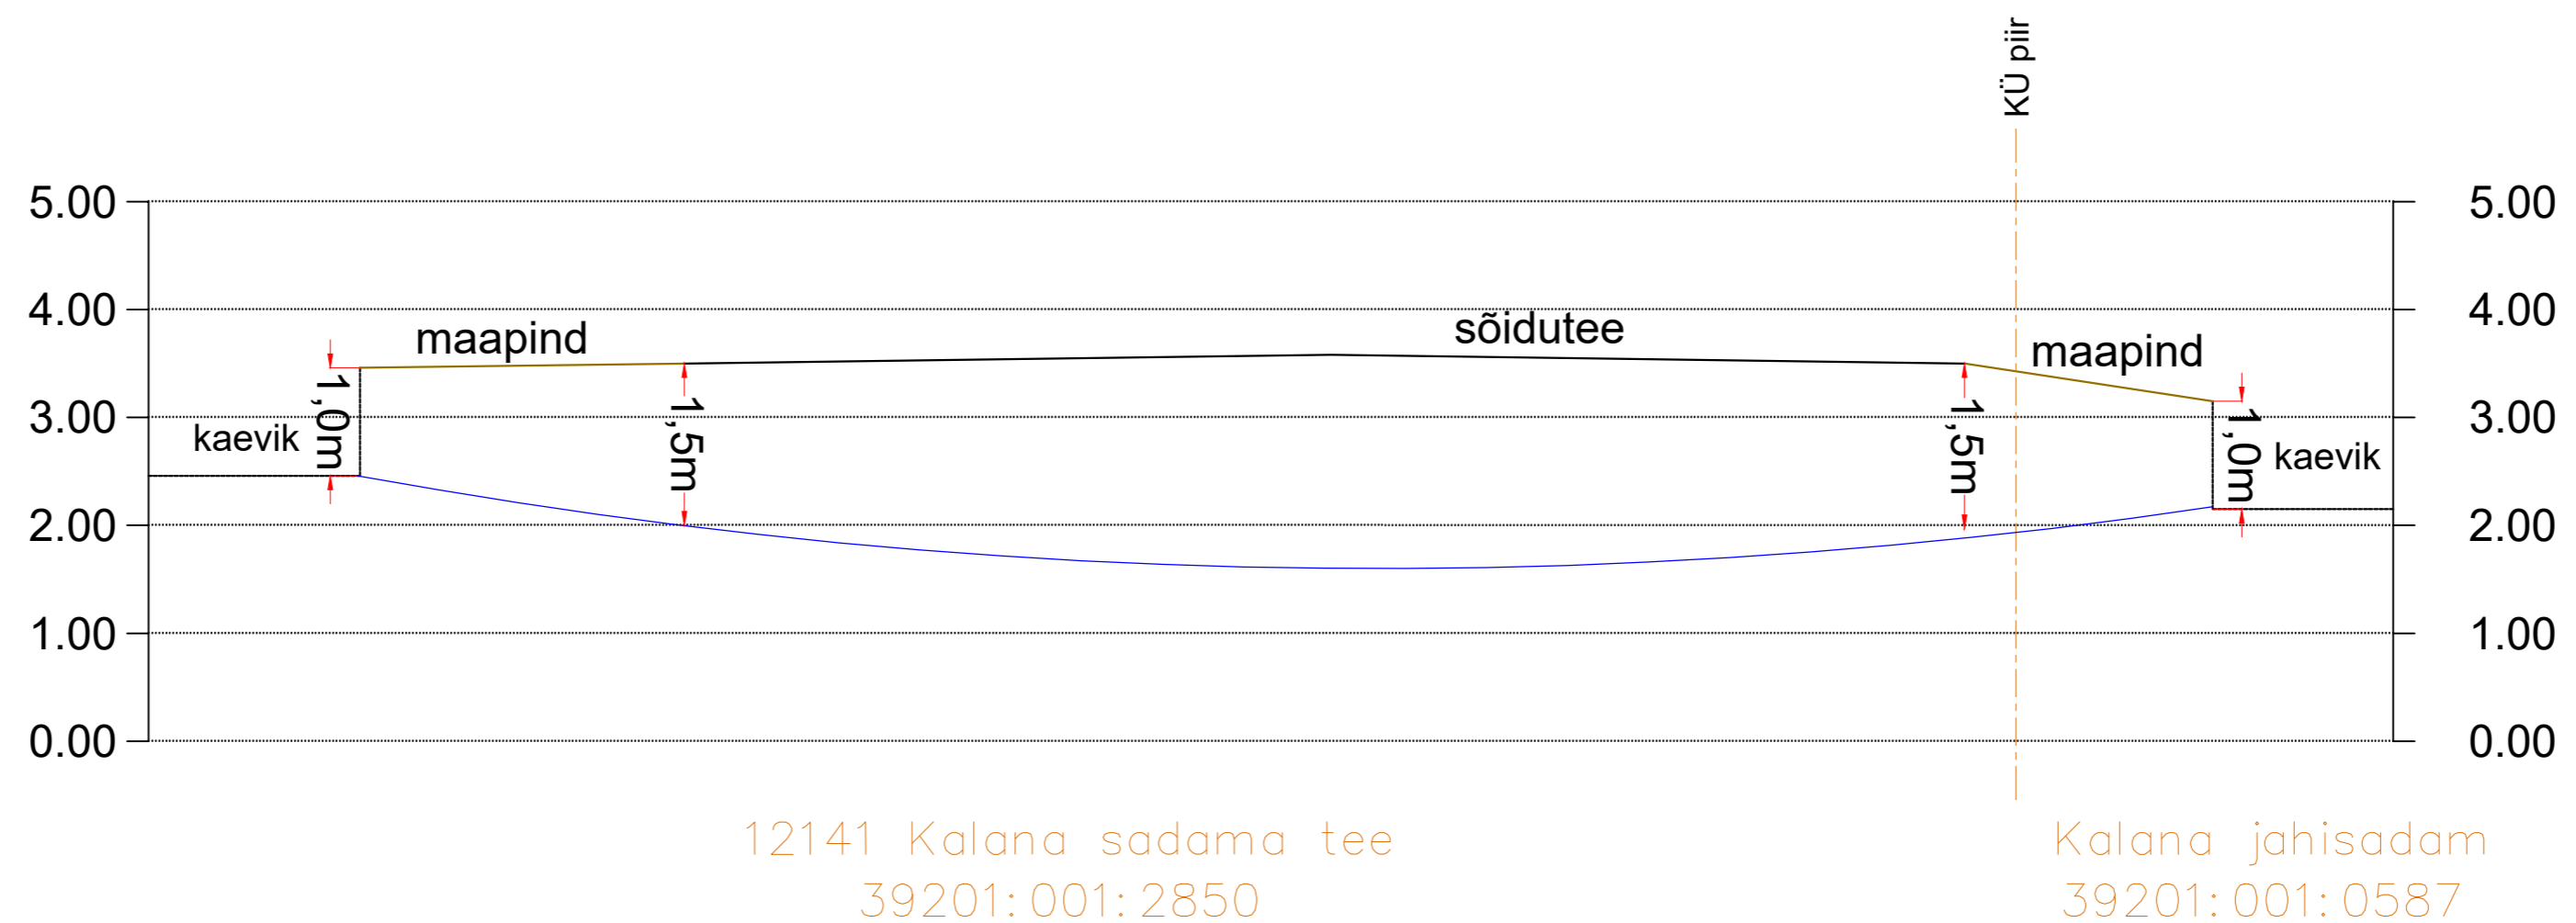

Projekt:	Hiiumaa, Hiiumaa vald, Kalana küla JPV		Tellija:	ELA SA	
Joonis:	Pikiprofiilid		Töö nr:	ELA511	
 AS Connecto Eesti Registrikood: 10722319 Tuisu tn 19, 11314 Tallinn tel. 606 3100 info@connecto.ee www.connecto.ee	Projekteeris	Timmo Tampõld	Joonise nr:	EL-6-01	
	Kontrollis		Möötkava:	Leht	Lehti
			Staadium:	Tööprojekt	1